

Gemeinde Lindlar

Innenbereichssatzung
- Bolzenbach / Unterschümmerich -
2. Änderung
gem. § 34 Abs. 4 BauGB


Maßstab 1: 500

Planzeichenerklärung

1. Bauweise, Baulinien, Baugrenzen


2. Sonstige Planzeichen

 Baugrenze

 Grenze des räumlichen Geltungsbereichs des Bebauungsplans




Bestand

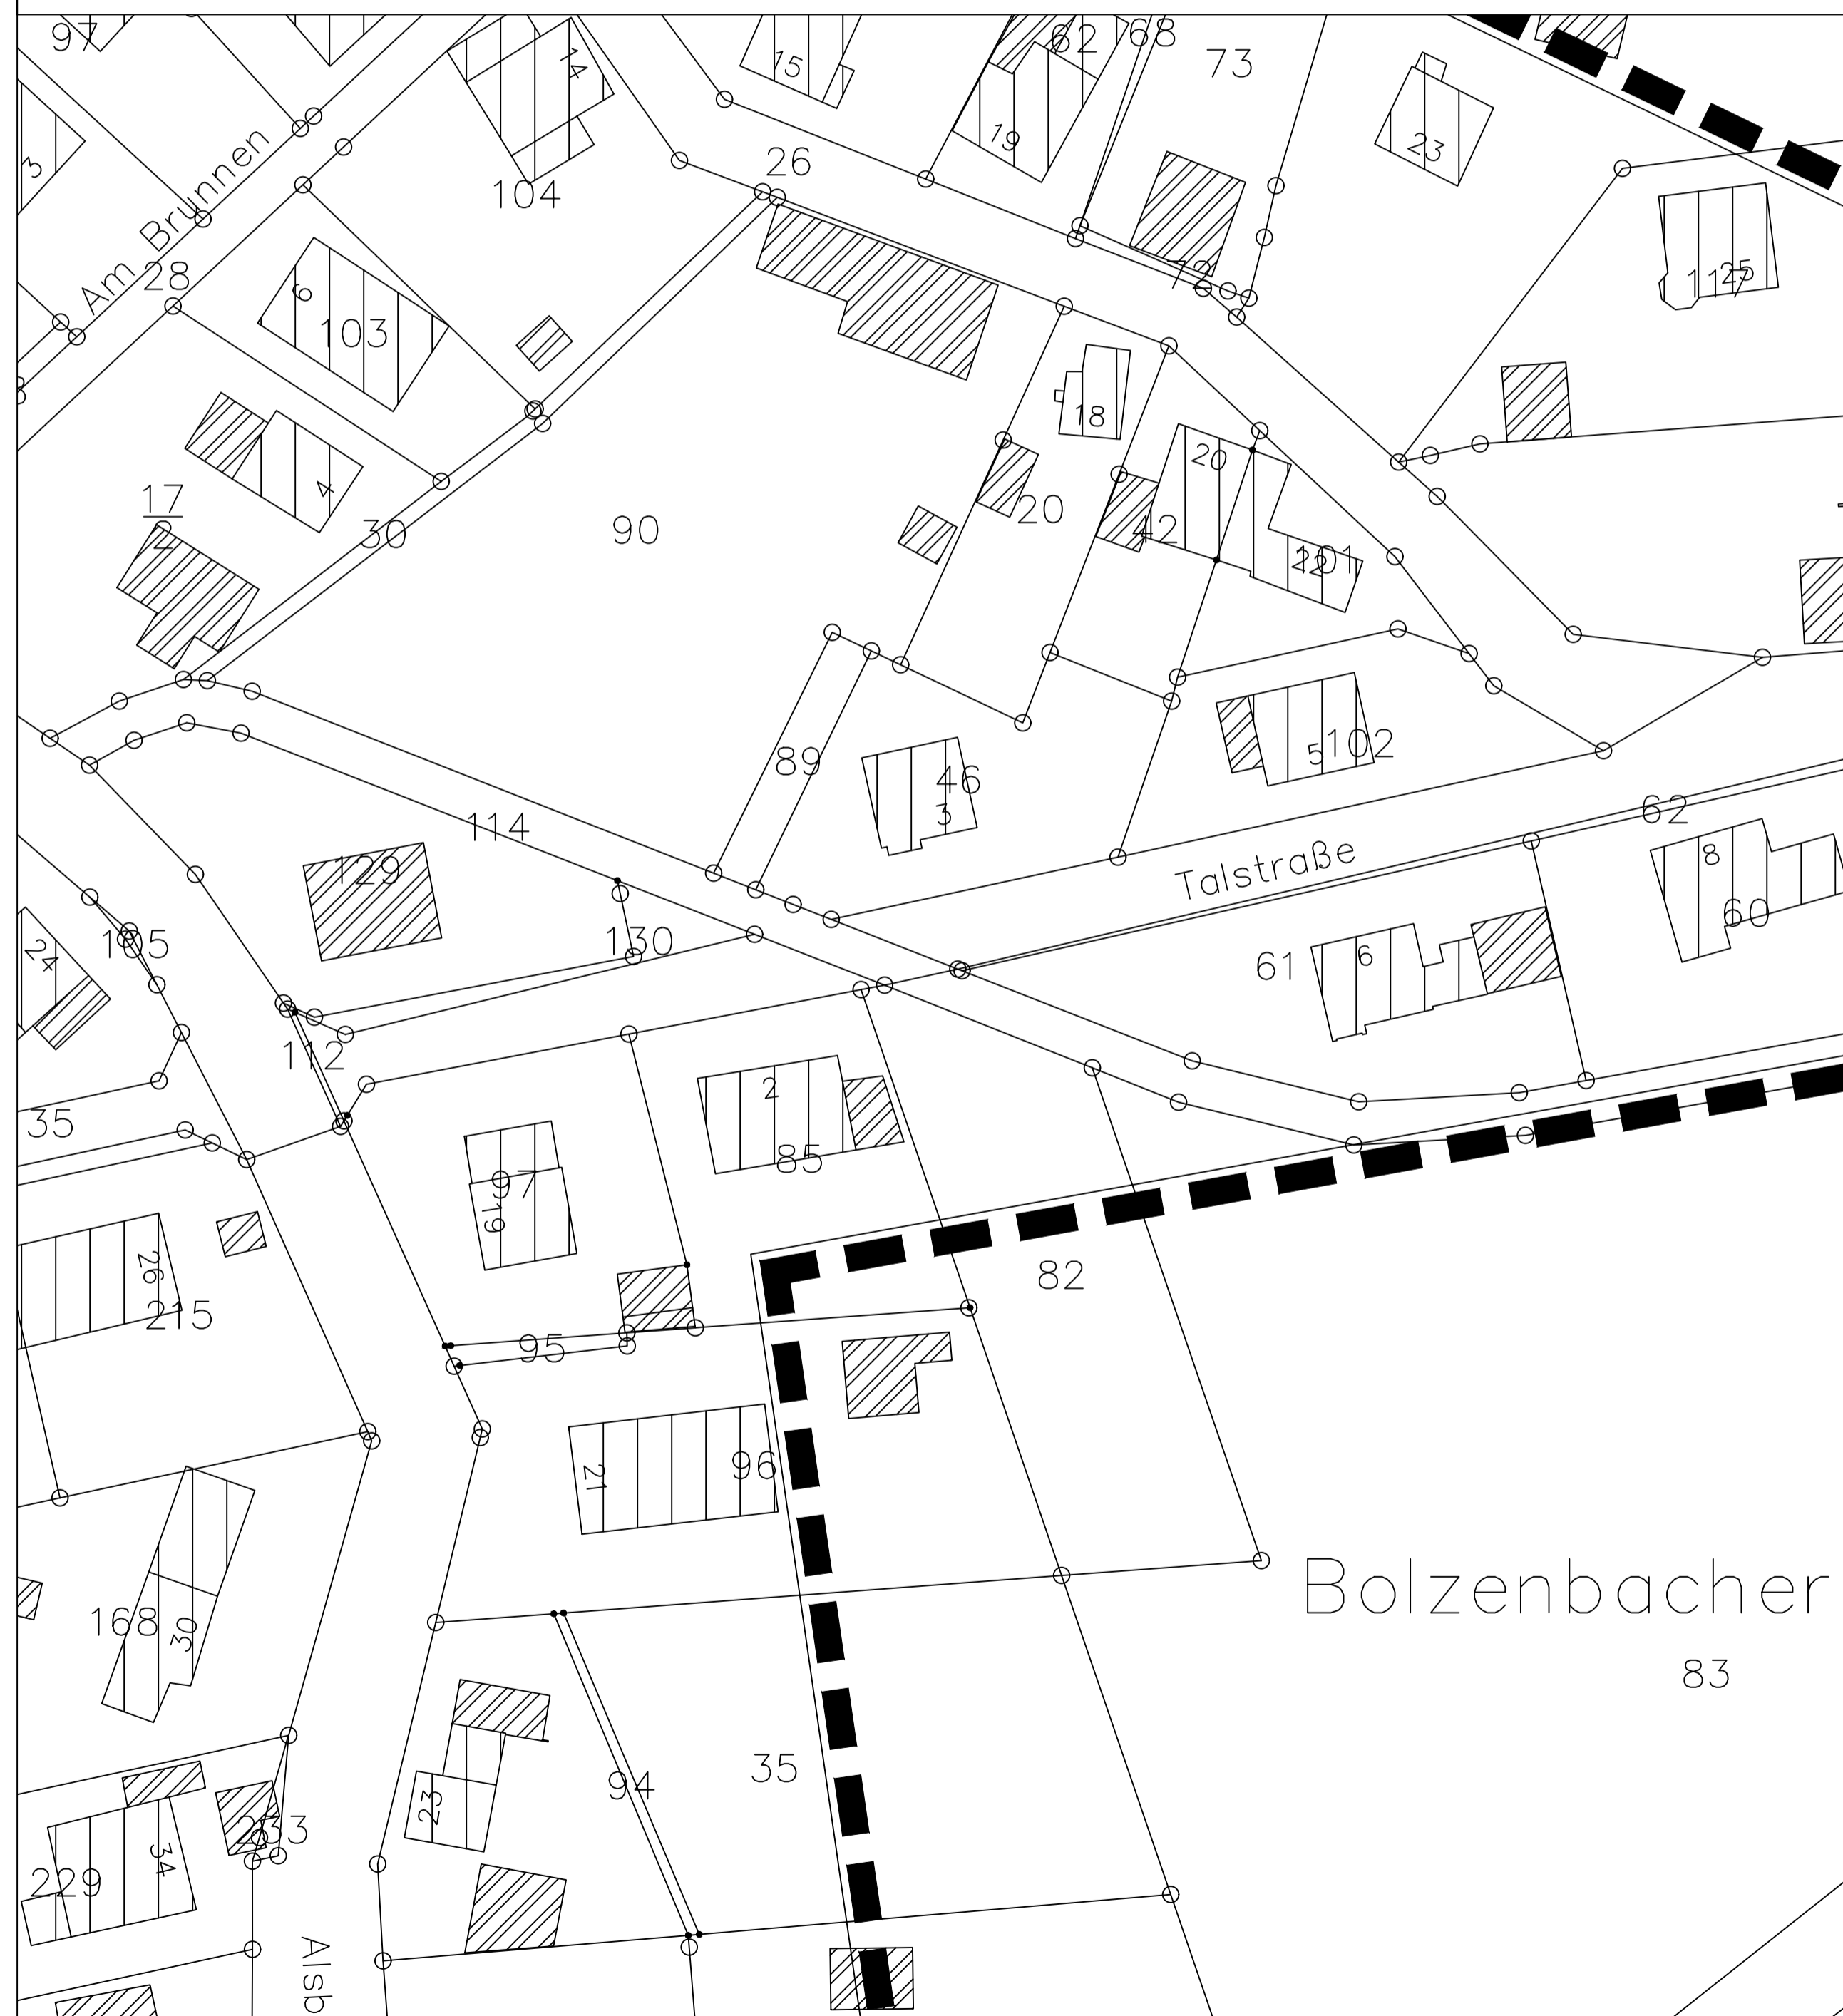

© Geobasisdaten: Oberbergischer Kreis, Geoinformation und Liegenschaftskataster, Gummersbach

Planung

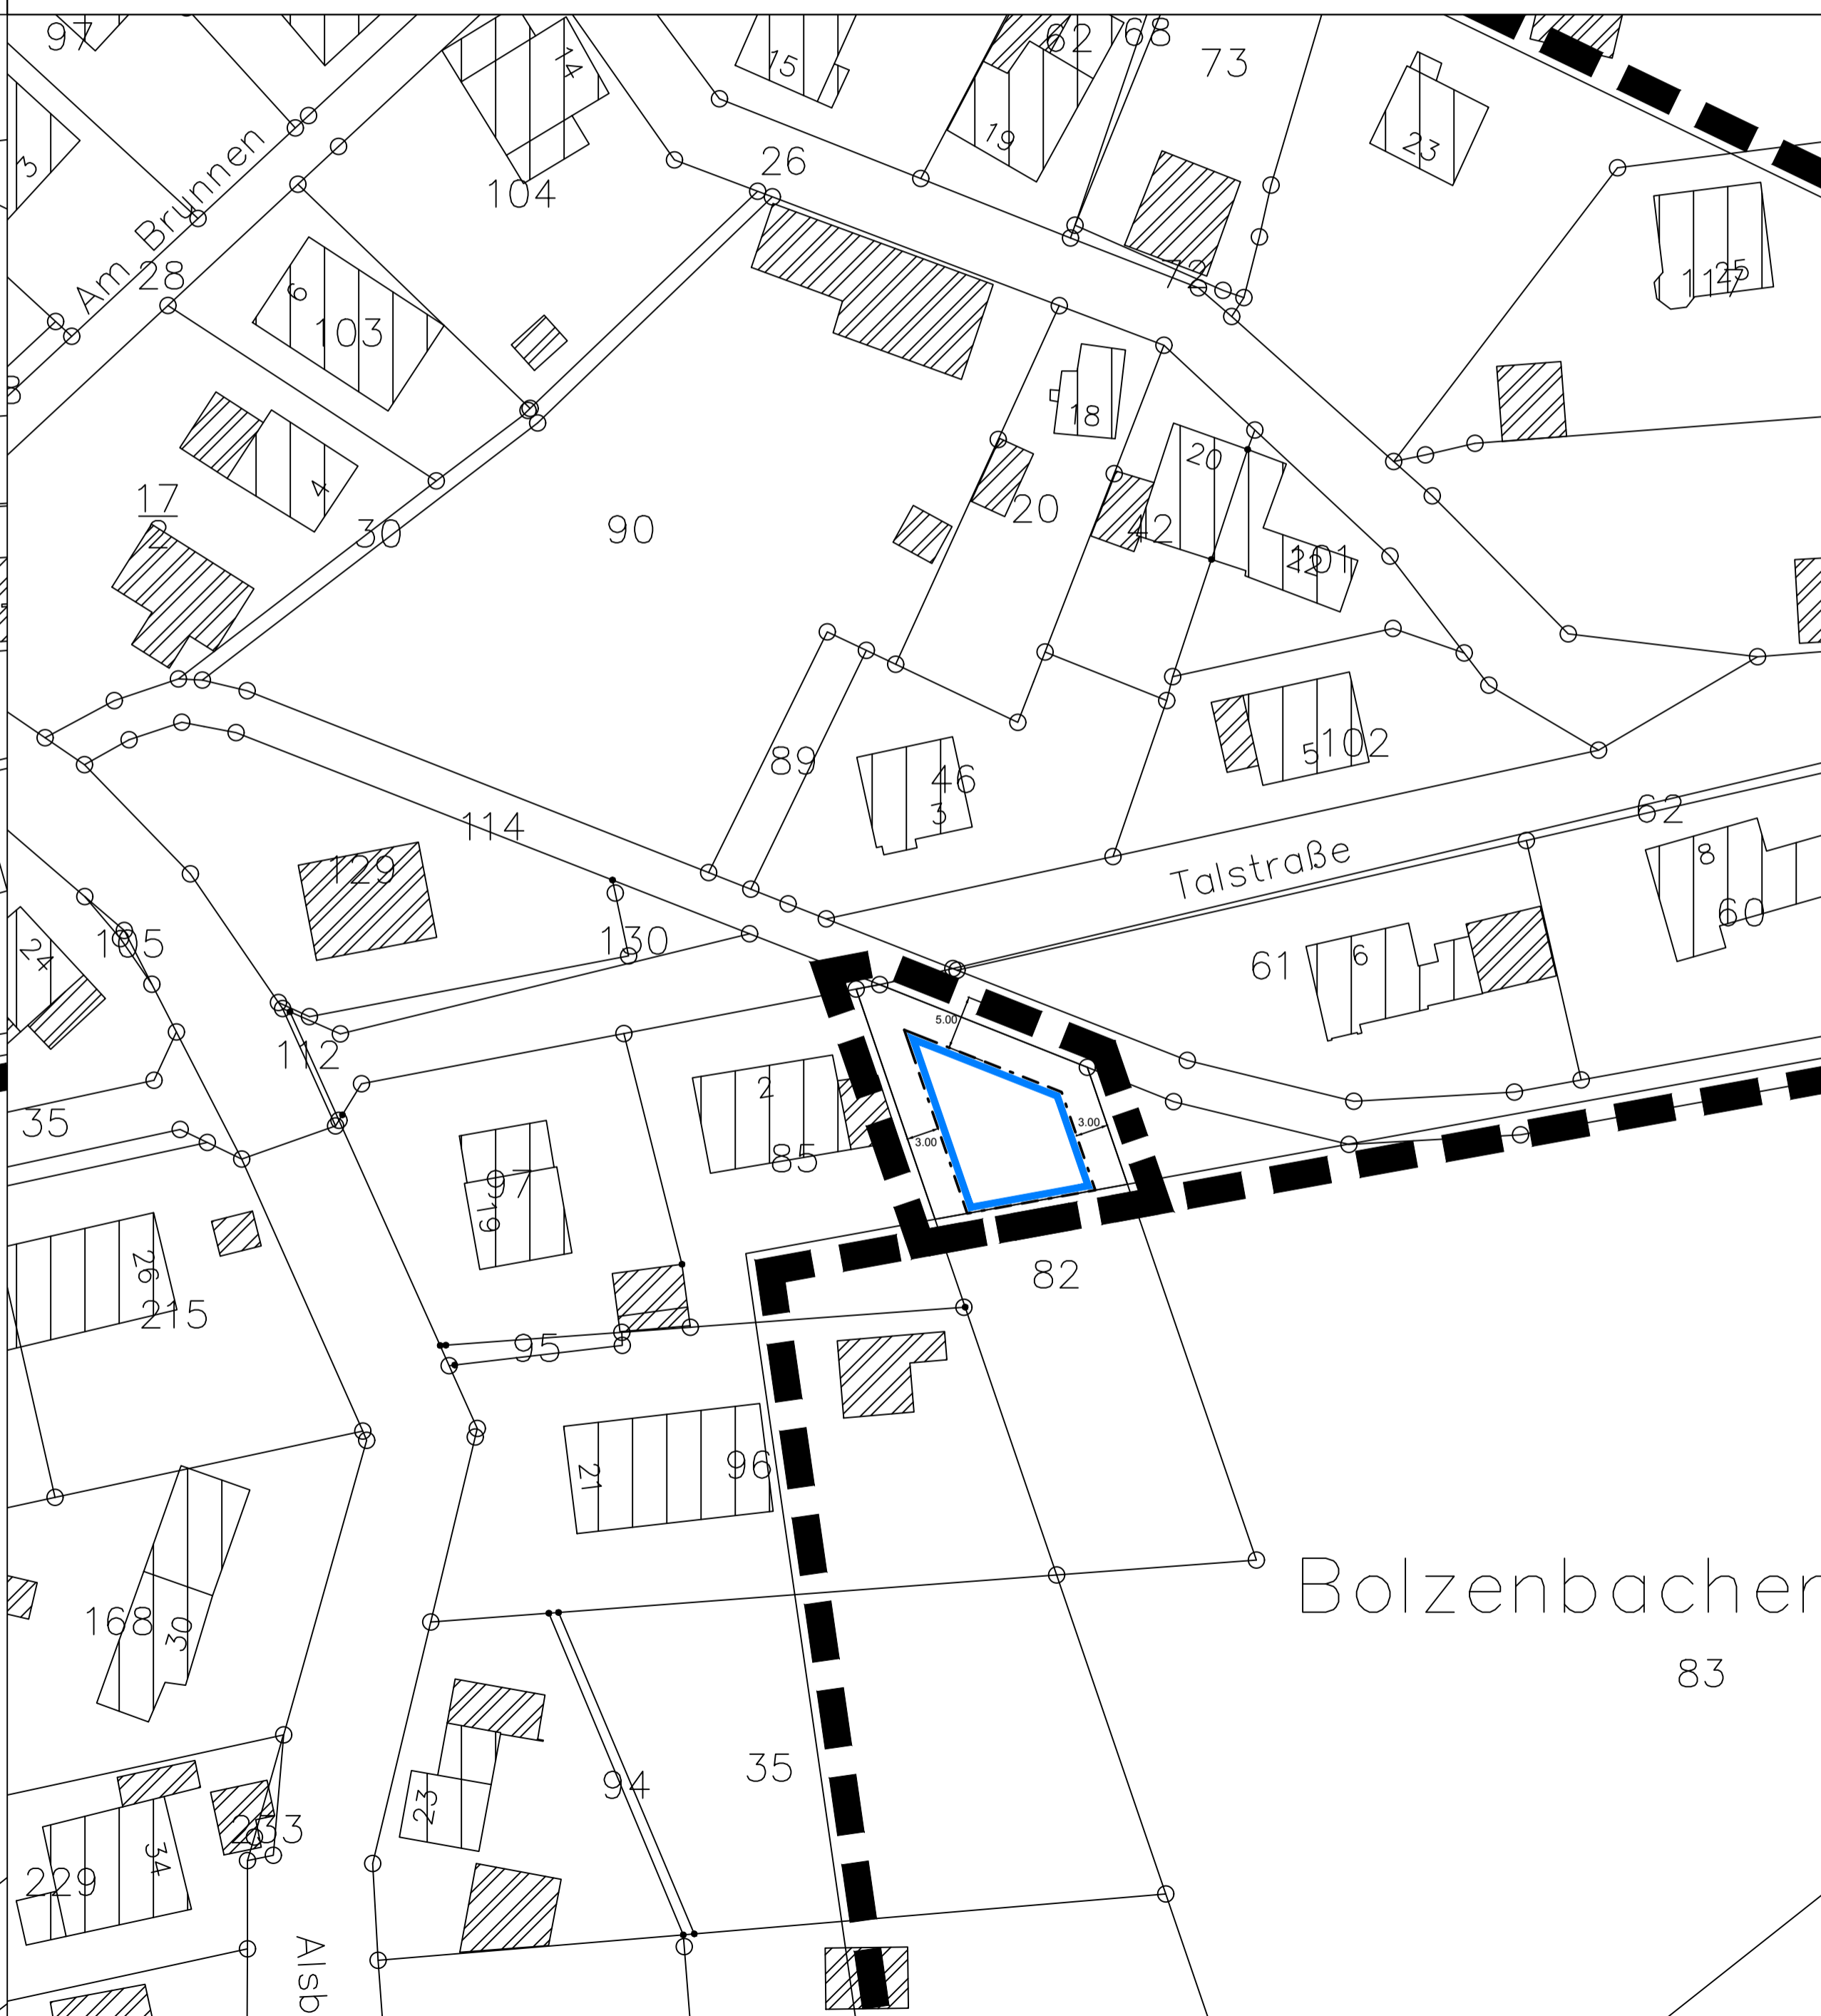

© Geobasisdaten: Oberbergischer Kreis, Geoinformation und Liegenschaftskataster, Gummersbach

Verfahrensvermerke

AUFSTELLUNGSBESCHLUSS

Gem. § 2 Abs. 1 BauGB beschloss der Bau-, Planungs und Umweltausschuss der Gemeinde Lindlar am die Aufstellung einer Satzung für dieses Gebiet.

Lindlar, den

Bürgermeister

BEKANNTMACHUNG

Der Beschluss des Bau-, Planungs- und Umweltausschuss der Gemeinde Lindlar zur Aufstellung dieser Satzung vom ortsüblich bekannt gemacht.

Lindlar, den

Bürgermeister

Beteiligungsverfahren

Der betroffenen Öffentlichkeit wurde Gelegenheit zur Stellungnahme innerhalb einer angemessenen Frist gegeben, bzw. die Auslegung hat gemäß § 3 Abs. 2 BauGB bis stattgefunden.
Die berührten Behörden und sonstigen Träger öffentlicher Belange hatten Gelegenheit zur Abgabe einer Stellungnahme bzw. wurden beteiligt nach § 4 Abs. 2 BauGB.

Lindlar, den

Bürgermeister

SATZUNGSBESCHLUSS

Diese Satzung ist aufgrund des § 34 Abs. 4 BauGB in Verbindung mit den §§ 7 und 41 der Gemeindeordnung für das Land NRW am beschlossen worden.

Lindlar, den

Bürgermeister

BEKANNTMACHUNG

Diese Satzung ist aufgrund des § 34 Abs. 4 BauGB in Verbindung mit den §§ 7 und 41 der Gemeindeordnung für das Land NRW am beschlossen worden.


In der Bekanntmachung der Satzung wurde auf die Vorschriften des § 44 Abs. 3, Satz 1 u. 2 sowie Abs. 4 BauGB hingewiesen.

Die Satzung wird mit der Bekanntmachung vom rechtsverbindlich.

Lindlar, den

Bürgermeister

Übersichtsplan ohne Maßstab

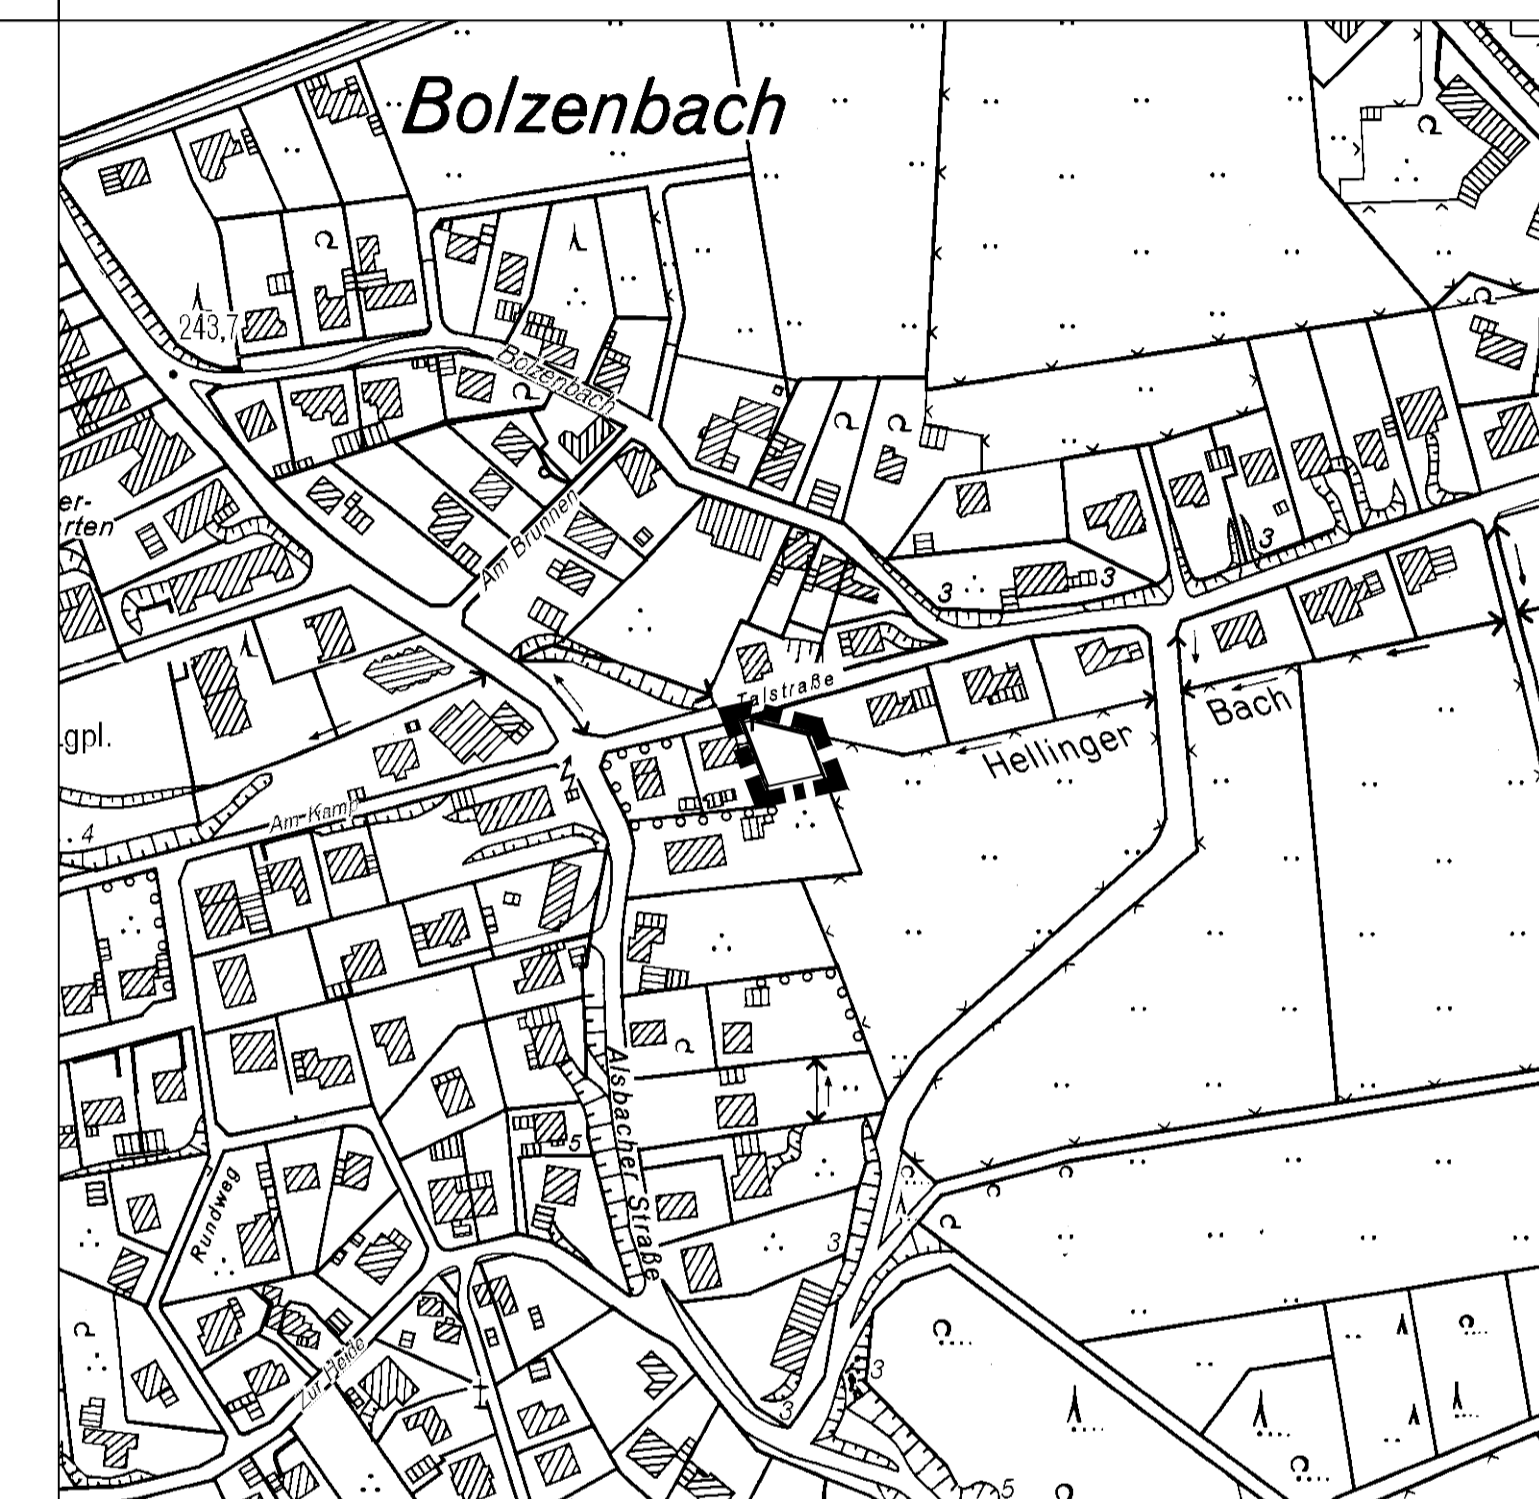

© Geobasisdaten: Oberbergischer Kreis, Geoinformation und Liegenschaftskataster, Gummersbach

GEMEINDE LINDLAR



Innenbereichssatzung - Bolzenbach / Unterschümmerich - 2. Änderung

Maßstab
1 : 500

Datum
14.01.2019