



### Darstellung derzeit rechtswirksamer Flächennutzungsplan

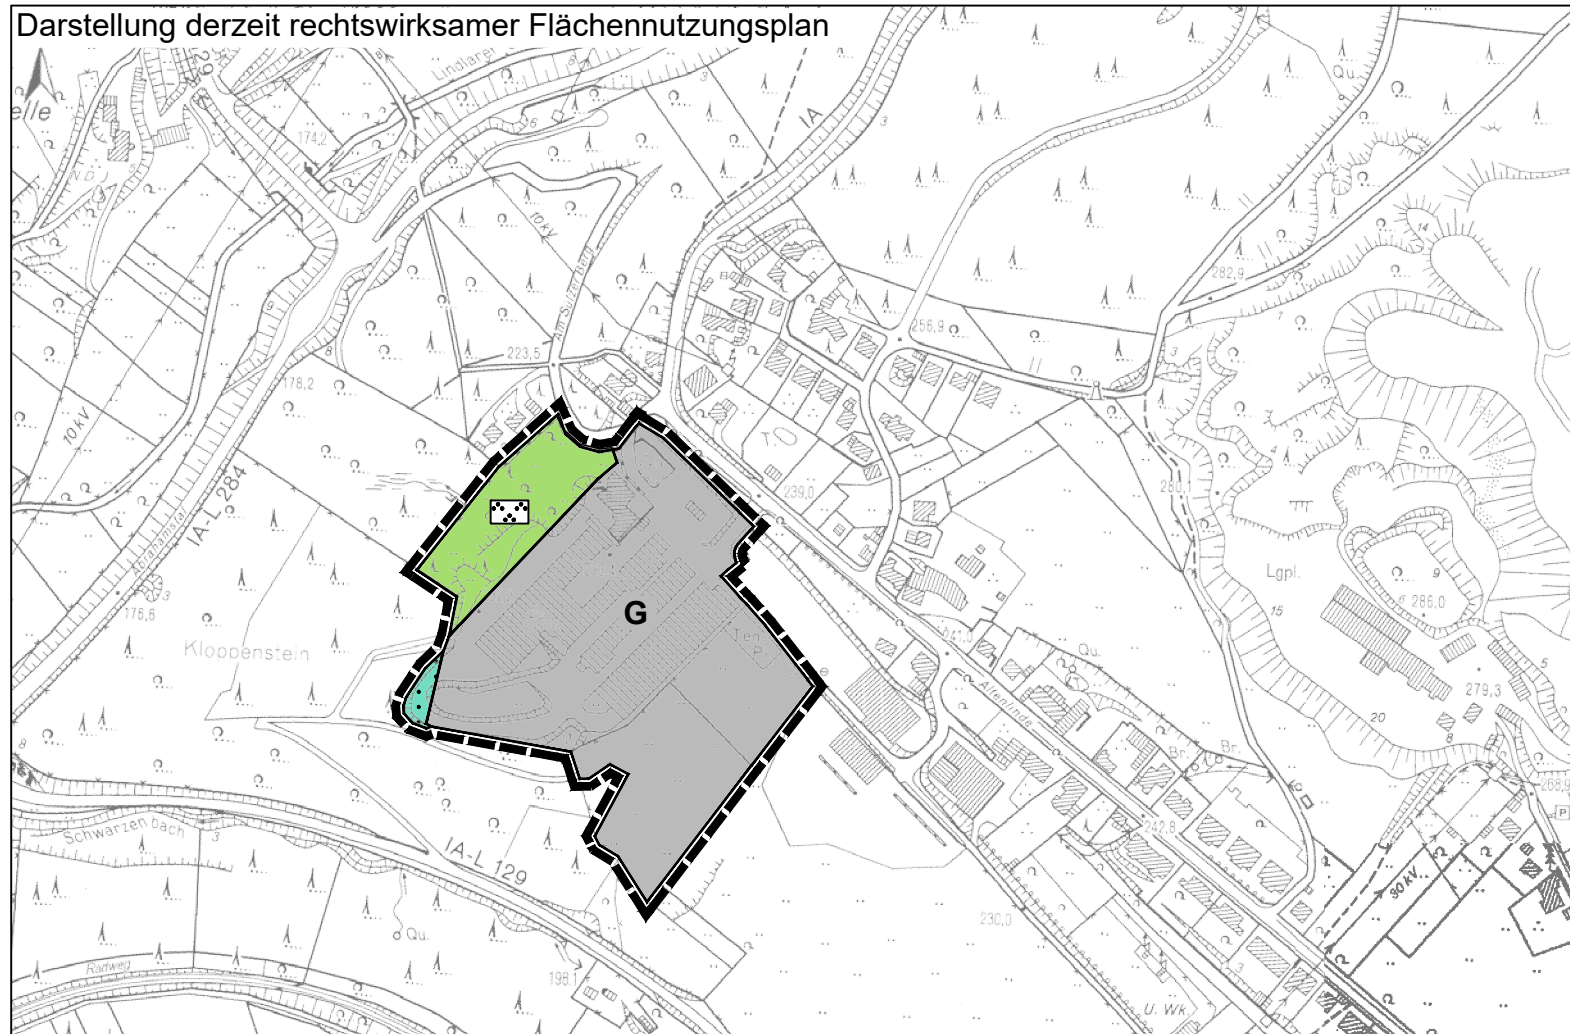

### Darstellung der 75. Änderung des Flächennutzungsplanes

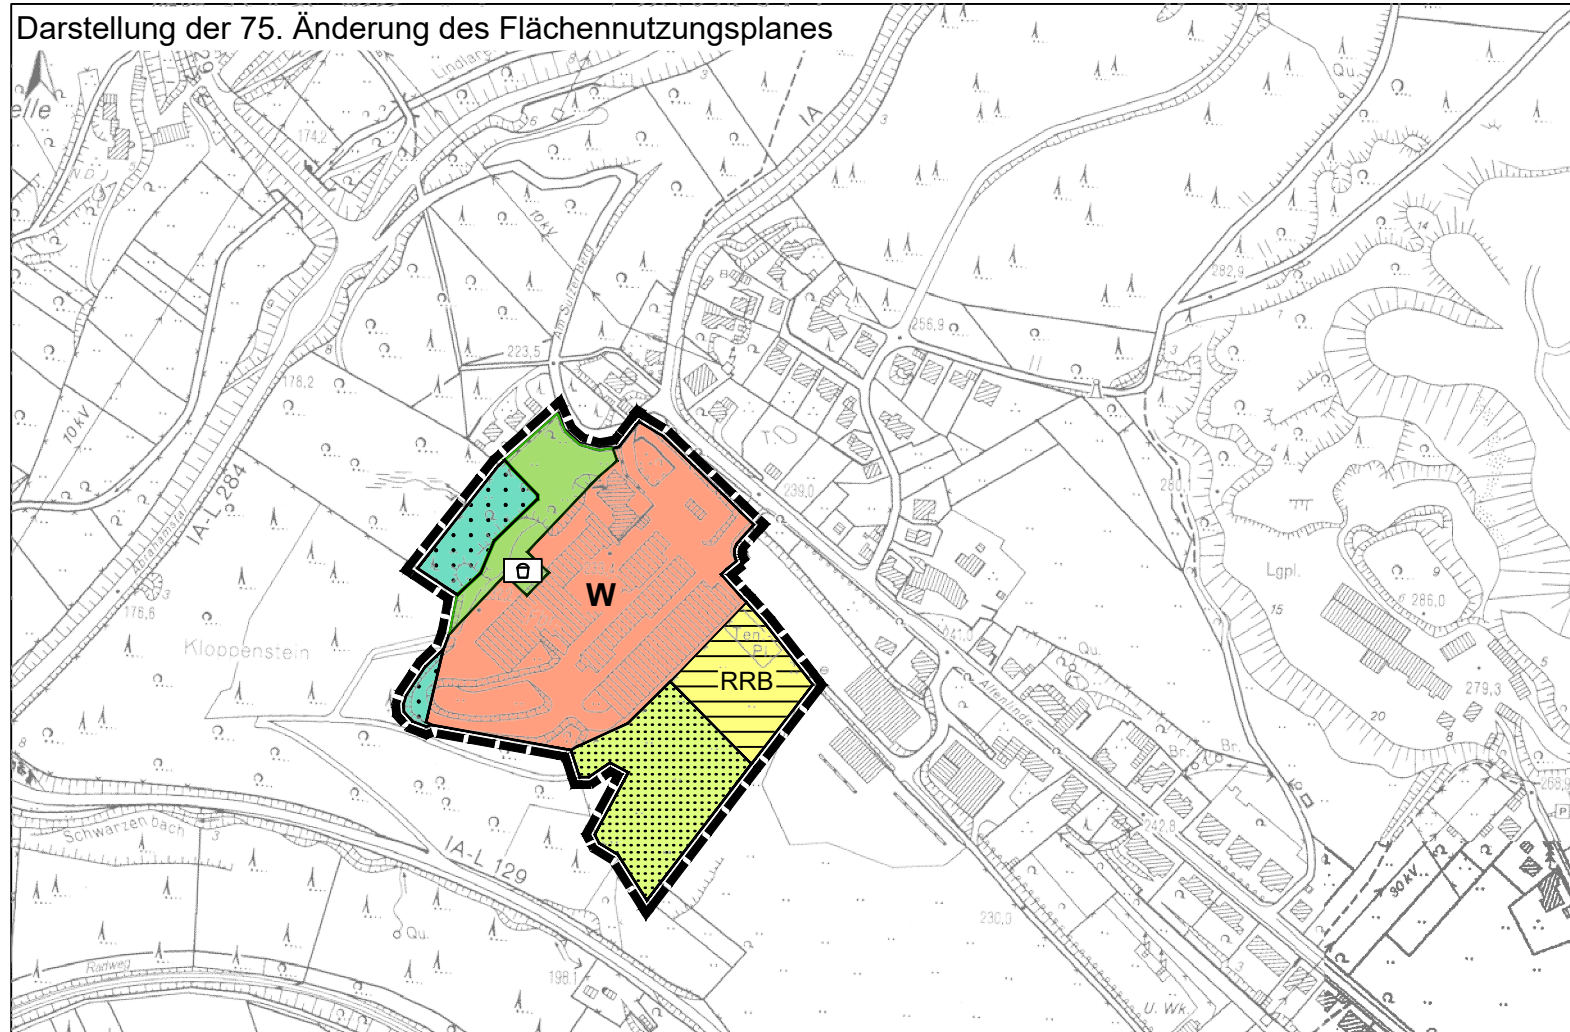

### Verfahren

#### Aufstellungsbeschluss

Diese Flächennutzungsplanänderung ist gemäß § 2 Abs. 1 BauGB durch Beschluss des Rates der Gemeinde Lindlar vom .....aufgestellt worden.

Lindlar, den.....

Bürgermeister

#### Offenlegung

Nach ortsüblicher Bekanntmachung vom ..... hat diese Flächennutzungsplanänderung gemäß § 3 Abs. 2 BauGB in der Zeit vom ..... bis einschließlich ..... öffentlich ausgelegen.

Lindlar, den.....

Bürgermeister

#### Öffentlichkeitsbeteiligung

Nach ortsüblicher Bekanntmachung vom ..... wurde die öffentliche Unterrichtung gemäß § 3 Abs. 1 BauGB in der Zeit vom ..... bis einschließlich ..... durchgeführt.

Lindlar, den.....

Bürgermeister

#### Beschlussfassung

Der Rat der Gemeinde Lindlar hat diese Flächennutzungsplanänderung am ..... beschlossen.

Lindlar, den.....

Bürgermeister

#### Genehmigung

Diese Flächennutzungsplanänderung ist gemäß § 6 Abs. 1 BauGB in mit der Verfügung vom ....., AZ.: ..... genehmigt worden.

Köln, den.....

Bezirksregierung

Im Auftrag

#### Bekanntmachung

Die öffentliche Bekanntmachung dieser Flächennutzungsplanänderung (Genehmigung durch die Bezirksregierung) ist gemäß § 6 Abs. 5 BauGB am ..... erfolgt.

Lindlar, den.....

Bürgermeister

#### Rechtsgrundlagen in der jeweils gültigen Fassung

1. Baugesetzbuch (BauGB) in der Fassung der Bekanntmachung vom 31.08.2014 (BGBl. I S. 1474) zuletzt geändert durch Artikel 6 des Gesetzes vom 20.10.2015 (BGBl. I S. 1722)
2. Verordnung über die bauliche Nutzung der Grundstücke - Baunutzungsverordnung - (BauNVO) in der Bekanntmachung der Neufassung vom 23.01.1990 (BGBl. I S. 132), zuletzt geändert durch Artikel 2 des Gesetzes vom 11.06.2013 (BGBl. I S. 1548).
3. Verordnung über die Ausarbeitung der Bauleitpläne und die Darstellung des Planinhalts - Planzeichenverordnung 1990 - (PlanZV 90) vom 18.12.1990 (BGBl. 1991 I S. 58), zuletzt geändert durch Art. 2 des Gesetzes vom 22. Juli 2011 (BGBl. I S. 1509).

Entwurf und Bearbeitung  
Köln, den 09.05.2017

Stadtplanung Zimmermann GmbH  
Linzer Straße 31 · 50939 Köln  
Tel.: 0221/411011-0 · Fax: 411011-22

### LEGENDE

-  Änderungsbereich
-  Wohnbauflächen  
(§ 5 Abs. 2 Nr. 1 BauNVO)
-  Gewerbliche Bauflächen  
(§ 5 Abs. 2 Nr. 1 BauNVO)
-  Flächen für Versorgungsanlagen  
(§ 5 Abs. 2 Nr. 4 BauNVO)  
Zweckbestimmung: Regenrückhaltebecken
-  Grünflächen  
(§ 5 Abs. 2 Nr. 5 BauNVO)
-  Zweckbestimmung: Parkanlage
-  Zweckbestimmung: Spielplatz
-  Flächen für die Landwirtschaft  
(§ 5 Abs. 2 Nr. 9a BauGB)
-  Flächen für den Wald  
(§ 5 Abs. 2 Nr. 9b BauGB)



## GEMEINDE LINDLAR

### 75. ÄNDERUNG DES FLÄCHENNUTZUNGSPLANES

"AM ALTENLINDER FELD"

M. 1: 5.000

Stand: 09.05.2017