

Auftraggeber

# Bau-, Grundstücks- und Wirtschaftsförderungs-GmbH (BGW), Lindlar

---

Projekt

## BP 25 "An der Jugendherberge" Lindlar

---

Gegenstand

## Verkehrsgutachten, 1. Überarbeitung

---

Projekt Nr. 1580-00-W

Ausfertigung 2.

Datum Mai 2019

---

### Planungsbüro Schumacher GmbH

Oststraße 8 · D-51674 Wiehl  
Telefon +49 (0) 2262 - 72050  
Telefax +49 (0) 2262 - 72056

### Niederlassung Arnstadt

Lohmühlenweg 18a · D-99310 Arnstadt  
Telefon +49 (0) 3628 - 602815  
Telefax +49 (0) 3628 - 602821

Amtsgericht Köln HRB 94421  
Geschäftsführer: Dipl.-Ing. Jürgen Schumacher

info@pbs-schumacher.de  
[www.pbs-schumacher.de](http://www.pbs-schumacher.de)



# Anlagenverzeichnis



Projekt Nr. **PN 1580-00-W**  
Projekt **BP 25 "An der Jugendherberge" Lindlar**  
Gegenstand **Verkehrsgutachten, 1. Überarbeitung**  
Datum **Februar 2018**

Anlage Nr.	Bezeichnung	Änderungs- datum	Maßstab
<b>1</b>	<b>Erläuterungsbericht</b>	06.05.2019	
<b>2</b>	<b>Übersichtsplan</b>		1 : 5.000
<b>3</b>	<b>Zählstellenplan</b>		o.M.
<b>4</b>	<b>Bestehende Situation</b>		
4.1	Zählstelle 1		
4.1.1	Auswertungstabelle		
4.1.2	Grafische Darstellung (2 Stunden) Bestand		
4.1.3	Grafische Darstellung (Spitzenstunde) Bestand		
4.2	Zählstelle 2		
4.2.1	Auswertungstabelle		
4.2.2	Grafische Darstellung (2 Stunden) Bestand		
4.2.3	Grafische Darstellung (Spitzenstunde) Bestand		
4.3	Zählstelle 3		
4.3.1	Auswertungstabelle		
4.3.2	Grafische Darstellung (2 Stunden) Bestand		
4.3.3	Grafische Darstellung (Spitzenstunde) Bestand		
4.4	Zählstelle 4		
4.4.1	Auswertungstabelle		
4.4.2	Grafische Darstellung (2 Stunden) Bestand		
4.4.3	Grafische Darstellung (Spitzenstunde) Bestand		
4.5	Zählstelle 5		
4.5.1	Auswertungstabelle		
4.5.2	Grafische Darstellung (2 Stunden) Bestand		
4.5.3	Grafische Darstellung (Spitzenstunde) Bestand		
4.6	Verkehrsbelastung Bestand		o.M.
<b>5</b>	<b>Bebauungsplan Nr. 25 - Vorentwurf, Gemeinde Lindlar</b>	06.05.2019	o.M.
<b>6</b>	<b>Verkehrsumlegung bestehende Verkehrsbelastung</b>		
6.1	Grafische Darstellung (Spitzenstunde) Planung - Zählstelle 1	06.05.2019	
6.2	Grafische Darstellung (Spitzenstunde) Planung - Zählstelle 2		
6.3	Grafische Darstellung (Spitzenstunde) Planung - Zählstelle 3		
6.4	Grafische Darstellung (Spitzenstunde) Planung - Zählstelle 4		
6.5	Grafische Darstellung (Spitzenstunde) Planung - Zählstelle 5	06.05.2019	
6.6	Verkehrsbelastung Planung	06.05.2019	o.M.

# Anlagenverzeichnis



Projekt Nr. PN 1580-00-W  
Projekt BP 25 "An der Jugendherberge" Lindlar  
Gegenstand Verkehrsgutachten, 1. Überarbeitung  
Datum Februar 2018

---

Anlage Nr.	Bezeichnung	Änderungs- datum	Maßstab
<b>7</b>	<b>Verkehrsbelastungen Prognosefall</b>		
7.1	Grafische Darstellung (Spitzenstunde) Prognose - Zählstelle 1	06.05.2019	
7.2	Grafische Darstellung (Spitzenstunde) Prognose - Zählstelle 2		
7.3	Grafische Darstellung (Spitzenstunde) Prognose - Zählstelle 3		
7.4	Grafische Darstellung (Spitzenstunde) Prognose - Zählstelle 4		
7.5	Grafische Darstellung (Spitzenstunde) Prognose - Zählstelle 5	06.05.2019	o.M.
7.6	Verkehrsbelastung Prognosefall	06.05.2019	
<b>8</b>	<b>Querschnittsbelastungen für lärmtechnische Berechnung</b>	06.05.2019	

## 1.1 Erläuterungsbericht

Projekt-Nr.:	<b>1580-01-W</b>
Auftraggeber:	<b>BGW, Bau-, Grundstücks- und Wirtschaftsförderungs-GmbH, Lindlar</b>
Projekt:	<b>Verkehrsgutachten BP 25 "An der Jugendherberge" Lindlar</b>
Gegenstand:	<b>1. Überarbeitung des Verkehrsgutachtens</b>
Datum:	<b>Mai 2019</b>

# Erläuterungsbericht

## 1. Überarbeitung des Verkehrsgutachtens

### 1.0 Anlass der Bearbeitung

In den Beratungen zum Bebauungsplanverfahren wurde die Verkehrsplanung geändert:

- Die Straße "Am Bolzenbacher Kreuz" wird ab dem Knotenpunkt mit der Alsbacher Straße in westlicher Richtung als Einbahnstraße ausgewiesen.
- Der Knotenpunkt Hellinger Straße/Alsbacher Straße wird als Kreisverkehrsplatz gestaltet.
- In der Straße Jugendherberge ist in Höhe der Einmündung Schwalbenweg eine Fahrbahnverschwenkung geplant.

Durch die Einbahnstraßenausweisung ergeben sich Verlagerungen der Verkehrsmengen, die nach der bisherigen Planung aus der Straße am Bolzenbacher Kreuz in östlicher Richtung ausgefahren sind.

Diese Verkehrsmengen laufen in Zukunft über die Carola-Lob-Weg/Voßbrucher Straße zur Hellinger Straße.

Ab der Einmündung der Alsbacher Straße verteilen sich diese Verkehrsmengen entsprechend ihren Zielen.

Die Prognosebelastungen der Zählstelle 1 "Am Bolzenbacher Kreuz/Alsbacher Straße" und die Zählstelle 5 "Hellinger Straße/Alsbacher Straße" ändert sich entsprechend.

Die vorgesehene Gestaltung des Knotenpunktes Hellinger Straße/Alsbacher Straße zu einem Kreisverkehrsplatz stellt eine Änderung gegenüber dem bisherigen Bebauungsplan dar.

Hinzu kommt noch eine Verschwenkung der Fahrbahn der Straße "Jugendherberge" im Bereich der Einmündung des Schwalbenweges.

Im Rahmen der schalltechnischen Untersuchung ist zu prüfen, ob diese Veränderungen eine wesentliche Änderung der Straße im Sinne der 16. BImSchV darstellen.

## 2. Prognosebelastung neu

Für die geänderte Verkehrsumlegung ergeben sich geringfügige Änderungen der Verkehrsmengen einzelner Verkehrsströme im Bereich der beiden betroffenen Knotenpunkte Hellinger Straße/Alsbacher Straße und Am Bolzenbacher Kreuz/Alsbacher Straße.

Die geänderten Planunterlagen sind beigefügt:

- Zählstelle 1 - Planung  
Am Bolzenbacher Kreuz/Alsbacher Straße, Plan geändert am 06.05.2019
- Zählstelle 5 - Planung  
Hellinger Straße/Alsbacher Straße, Plan geändert am 06.05.2019
- Zählstelle 1 - Prognose  
Am Bolzenbacher Kreuz/Alsbacher Straße, Plan geändert am 06.05.2019
- Zählstelle 5 - Prognose  
Hellinger Straße/Alsbacher Straße, Plan geändert am 06.05.2019

## 3. Querschnittsbelastungen

Für die geänderte Verkehrsführung ergeben sich für den Prognosefall folgende Änderungen:

- Hellinger Straße westlich Einmündung Alsbacher Straße 488 Kfz/h
- Alsbacher Straße 344 Kfz/h

Diese Verkehrsbelastungen werden der durchzuführenden lärmtechnischen Berechnung zugrunde gelegt.

**Aufgestellt,  
Wiehl, im Mai 2019**

## 1.1 Erläuterungsbericht

Projekt-Nr.: **1580-00-W**

Auftraggeber: **BGW Bau-, Grundstücks- und Wirtschaftsförderung GmbH**

Projekt: **BP 25 "An der Jugendherberge" Lindlar**

Gegenstand: **Verkehrsgutachten**

Datum: **Februar 2018**

## Inhaltsverzeichnis

<b>1. Anlass</b>	<b>3</b>
<b>2. Methodik</b>	<b>2</b>
<b>3. Verkehrszählung / Ergebnisse des Ist-Zustands</b>	<b>2</b>
3.1 Verfahren der Verkehrszählung	2
3.2 Ergebnisse der bestehenden Verkehrsbelastung	3
<b>4. Umlegung der bestehenden Verkehrsbelastung</b>	<b>4</b>
<b>5. Prognosebelastung durch neues Baugebiet</b>	<b>4</b>
<b>6. Querschnittswerte für lärmtechnische Berechnungen</b>	<b>5</b>
<b>7. Zusammenfassung</b>	<b>6</b>

**Anhang: Schätzung des Verkehrsaufkommens für Baugebiet  
B-Plan Nr. 25**



# Erläuterungsbericht

## BP 25 "An der Jugendherberge" Lindlar - Verkehrsgutachten

### 1. Anlass

Die Gemeinde Lindlar beabsichtigt wegen starker Nachfrage nach Baugrundstücken südlich des Ortskerns das Baugebiet "An der Jugendherberge" zu entwickeln.

Die ca. 7,3 ha große Fläche wird nördlich durch die Straße "Jugendherberge" und südlich durch die Straße "Am Bolzenbacher Kreuz" begrenzt. Den westlichen Abschluss stellt die "Alsbacher Straße" dar.

Auf dem Gelände sollen ca. 71 Baugrundstücke mit jeweils maximal zwei Wohneinheiten erschlossen werden.

Das Bebauungsplanverfahren wurde mit dem Aufstellungsbeschluss am 05.04.2017 eingeleitet. Der Bebauungsplan befindet sich im frühzeitigen Beteiligungsverfahren.

Die wesentlichen Einwendungen der Öffentlichkeit richten sich gegen das der Planung zugrunde liegende Verkehrskonzept.

Durch den Entfall der Straße "Böhl", die das geplante Baugebiet heute schräg durchschneidet, ergibt sich eine erhebliche Verlagerung von Verkehrsmengen auf bisher schwach belastete Straßenabschnitte.

Zur Beurteilung der zukünftigen Verkehrsmengen durch das neue Wohngebiet und der geänderten Verkehrsführung wurde das planungsbüro schumacher im November 2017 mit der Erarbeitung eines Verkehrsgutachtens beauftragt.

Die daraus gewonnenen Prognoseverkehrsbelastungen sollen Grundlage für eine durchzuführende schalltechnische Berechnung sein.

Für die betroffenen kritischen Gebäude werden dann die zukünftig zu erwartenden Lärmimmissionen der vorhandenen Situation gegenübergestellt.

Es wird beurteilt, ob sich für die Gebäude Anspruchsvoraussetzungen auf Schallschutzmaßnahmen ergeben.

## **2. Methodik**

Als Grundlage für jegliche Planung ist zunächst die aktuelle Verkehrssituation zu erfassen. Deshalb wurde am Donnerstag, den 22.01.2018, eine Verkehrszählung durchgeführt.

Aus den Zähldaten werden die maßgeblichen Verkehrsbelastungen im Ist-Zustand ermittelt.

Anschließend erfolgt die Umlegung der Ist-Verkehrszahlen auf das geplante neue Straßennetz gemäß Bebauungsplan. Nachfolgend werden die prognostizierten Verkehrsmengen aus dem neuen Baugebiet zusätzlich berücksichtigt.

Daraus ergeben sich geplante Verkehrsbelastungen an den kritischen Stellen.

Diese Verkehrsdaten bilden die Berechnungsgrundlage für das schalltechnische Prognosegutachten.

## **3. Verkehrszählung / Ergebnisse des Ist-Zustands**

### **3.1 Verfahren der Verkehrszählung**

Für die Verkehrszählung wurde Donnerstag, der 22.01.2018, ausgewählt.

Es wurden insgesamt 5 Knotenpunkte mit allen Verkehrsbeziehungen erfasst.

Zählstelle 1 - Kreuzung Alsbacher Straße / Am Bolzenbacher Kreuz

Zählstelle 2 - Einmündung Am Bolzenbacher Kreuz / Böhl

Zählstelle 3 - Einmündung Jugendherberge / Böhl

Zählstelle 4 - Einmündung Schwalbenweg / Hellinger Straße

Zählstelle 5 - Einmündung Hellinger Straße / Alsbacher Straße

Das Verkehrsgeschehen im Bereich des Plangebietes ist stark durch Berufsverkehrsspitzen geprägt, die sich durch die beiden vorhandenen Schulen mit Schulverkehren überlagern.

Nach Verkehrsbeobachtungen und nach Rücksprache mit der Gemeinde Lindlar wurde aus diesem Grund der Zählzeitraum auf die Morgenstunden von 6.30 Uhr bis 8.30 Uhr festgelegt.

Gezählt wurde der motorisierte Verkehr, getrennt nach LKW und PKW.

### **3.2 Ergebnisse der bestehenden Verkehrsbelastung**

Aus der Zählung hat sich die Spitzenstunde von 7.15 Uhr bis 8.15 Uhr herausgestellt.

Im Bestandsnetz ist klar festzustellen, dass die "Hellinger Straße" die am stärksten belastete Achse darstellt. In der Spitzenstunde ergibt sich die Maximalbelastung unmittelbar westlich der Einmündung der "Alsbacher Straße" zu 396 Kfz/h.

An der Einmündung der Straße "Jugendherberge" verläuft die stärkste Verkehrsbeziehung aus der "Hellinger Straße" in die Straße "Jugendherberge", die in der Spitzenstunde eine Querschnittsbelastung von 196 Kfz/h aufweist. Ca. 40% der Verkehrsmengen aus der "Hellinger Straße" verlaufen in gerader Richtung weiter in die Straße "Böhl".

Der Einmündung des "Schwalbenweges" auf die "Hellinger Straße" ist nur von untergeordneter Bedeutung. Hier wurden zur Spitzenstunde nur 14 Fahrzeuge im Querschnitt festgestellt.

Die Straße "Am Bolzenbacher Kreuz" zwischen "Böhl" und "Alsbacher Straße" ist ebenso gering belastet. Die Querschnittsbelastung in der Spitzenstunde beträgt 28 Fahrzeuge. Die Straße "Böhl" weist eine Querschnittsbelastung von max. 158 Fahrzeugen auf.

Die "Alsbacher Straße" hat zur Spitzenstunde eine Verkehrsbelastung von 124 Kfz/h.

Die Straße "Am Bolzenbacher Kreuz" ist westlich des Knotenpunktes mit der "Alsbacher Straße" mit 78 Kfz/h etwas stärker belastet.

Die Verkehrsbelastungen sind in den Anlagen 4.1.2 und 3 bis 4.5.2 und 3 für das Bestandsnetz grafisch dargestellt. Eine Zusammenfassung der Verkehrsbelastung in der Bestandssituation gibt Anlage 4.6.

Der Schwerverkehr spielt im Verkehrsgeschehen eine geringe Rolle. Im gesamten Zählzeitraum wurden nur 12 LKW's festgestellt.

#### **4. Umlegung der bestehenden Verkehrsbelastung**

Im nächsten Schritt wird die ermittelte bestehende Belastung auf das geplante Verkehrsnetz umgelegt.

Gemäß der vorliegenden Planung entfällt die schräg durch das zukünftige Baugebiet verlaufende Straße "Böhl". Die auf dieser Verbindung anfallenden Verkehrsmengen müssen somit über die Verbindung "Am Bolzenbacher Kreuz"/"Alsbacher Straße" geführt werden. Es handelt sich dabei um 138 Fahrzeuge in der Spitzenstunde.

Allein aus dieser Verkehrsverlagerung erhöhen sich die Verkehrsmengen der Straße "Am Bolzenbacher Kreuz" örtlich von 28 Kfz/h auf 158Kfz/h.

Die Verkehrsmenge auf der "Alsbacher Straße", bedingt durch die Verkehrsumlegung, ergibt sich in der Spitzenstunde in Zukunft zu 258 Kfz/h. Dies stellt gegenüber der Bestandsbelastung von 124 Kfz/h eine Zunahme von ca. 110% dar.

Der Abschnitt der ehemaligen Hellinger Straße bis zur Einmündung Böhl wird bei Realisierung der geplanten Verkehrskonzeption östlich der Einmündung "Alsbacher Straße" von Verkehrsmengen entlastet. Die geplante Querschnittsbelastung beträgt 196 Kfz/h. Dies stellt gegenüber der Bestandsbelastung von 322 Kfz/h eine Reduzierung von ca. 65% dar.

Die Verkehrsbelastungen nach der Verkehrsumlegung sind in der Anlage 6.1 bis 6.5 als Säulendiagramm dargestellt.

#### **5. Prognosebelastung durch neues Baugebiet**

Durch Berechnung der prognostizierten Verkehrsmengen aus dem Baugebiet wird im nächsten Schritt die Prognosebelastung ermittelt.

Gemäß Vorgaben des Bebauungsplanvorentwurfs ist die verkehrstechnische Anbindung des Neubaugebietes nur an die Straße "Am Bolzenbacher Kreuz" vorgesehen.

Zur Straße "Jugendherberge" ist keine Ausfahrt für PKW bzw. nur eine Not-Ausfahrt vorgesehen.

Die aus dem Baugebiet zu erwartenden Verkehrsmengen wurden nach "den Hinweisen zur Schätzungen des Verkehrsaufkommens von Gebietstypen" ermittelt.

Ausgehend von maximal 71 Gebäuden mit je zwei Wohneinheiten wurde die zukünftige Verkehrsbelastung berechnet.

Nach dem ausgewiesenen Berechnungsverfahren ergibt sich aus dem Erschließungsverkehr in der Spitzenstunde eine Verkehrsbelastung von 76 Kfz/h. Die Berechnung ist im Anhang beigefügt.

Unter der Annahme, dass sich die neuen Verkehrsmengen aus dem Wohngebiet analog zu den vorhandenen Verkehrsbelastungen verteilen, ergibt sich der Verkehr von und in das Baugebiet im Verhältnis zu ca. 60% in Richtung Lindlar und 40% in Richtung Osten/Böhl.

Das Verkehrsgutachten wurde mit dem Ziel erstellt, Grundlagen für eine lärmtechnische Berechnung zu erhalten.

Für die Gemeinde Lindlar liegt kein Verkehrsentwicklungsplan vor. Daher wird für die Prognoseberechnung eine allgemeine Verkehrszunahme von 5% für einen Zeitraum von 10 Jahren zur Sicherheit unterstellt.

## **6. Querschnittswerte für lärmtechnische Berechnungen**

Aus den ermittelten Verkehrsbelastungen ist zu entnehmen, dass durch die neue Erschließung und insbesondere durch die Verkehrsverlagerung jetzt Straßenabschnitte belastet werden, die bisher wenig oder nur geringe Verkehrsbelastungen hatten.

An erster Stelle sind hier die Gebäude an der Straße "Am Bolzenbacher Kreuz" östlich der Kreuzung mit der "Alsbacher Straße" zu nennen. Weiterhin ergibt sich für die Wohngebäude an der Alsbacher Straße eine Verkehrszunahme.

Um für die lärmtechnischen Berechnungen auf der sicheren Seite zu liegen, wird deshalb der zusätzliche Verkehr aus dem Erschließungsgebiet zu 100% auf diese Straßenachsen gerechnet. Es wird also unterstellt, dass der gesamte Verkehr aus dem neuen Baugebiet über die Straßen "Am Bolzenbacher Kreuz" und "Alsbacher Straße" abfließt, um die maximal mögliche Belastung zu erfassen.

Die Ergebnisse der Berechnung sind der Anlage 8 zu entnehmen.

## **7. Zusammenfassung**

Durch die Durchführung der Verkehrszählung und der Auswertung und Aufbereitung der Verkehrsdaten liegen erstmals konkrete Zahlen für das Verkehrsaufkommen im Planungsgebiet vor.

Insbesondere der Entfall der Straße "Böhl" mit den daraus resultierenden Verkehrsverlagerungen führt zum Anstieg der Verkehrsbelastungen auf bisher schwach belasteten Straßenabschnitten.

Der zusätzliche Erschließungsverkehr aus dem neuen Bebauungsplangebiet, zusammen mit der geänderten Verkehrsführung, führt zu einer Verkehrszunahme in den Straßen "Am Bolzenbacher Kreuz" und der "Alsbacher Straße". Die Auswirkungen sind in der lärmtechnischen Berechnung zu ermitteln.

**Aufgestellt:**

**Wiehl, im Februar 2018**

**Schätzung des Verkehrsaufkommens für Baugebiet B-Plan Nr. 25<sup>1)</sup>**  
**(gemäß Bebauungskonzept maximal 71 Wohngebäude mit maximal 2 Wohneinheiten**  
**⇒ max. 142 Wohneinheiten)**

**1. Einwohner-Berechnung**

3-4 pro Wohneinheit für das neue Wohngebiet, vor allem für jüngere Familien

Unterer Wert: 142 Wohneinheiten x 3 E/WE = 426

Oberer Wert: 142 Wohneinheiten x 4 E/WE = 568

gewählt 3,5 ⇒ 142 Wohneinheiten x 3,5 = 497 **≈ 500 Einwohner**

**2. Wegeberechnung**

Bei einer mittleren spezifischen Wegehäufigkeit von 3,7 Wegen pro Einwohner

⇒ 500 x 3,7 = 1.850 Wege

Abminderung 10% ⇒ 1.665 Wege

Besucher 5% ⇒ 1.850 x 5% ≈ 93 Wege

Wirtschaftsverkehr 0,1 Kfz-Fahrten/Einwohner ⇒ 0,1 x 500 = 50 Kfz

Verkehrsaufteilung: 30 % nicht motorisiert,  
70% motorisiert

Einwohner: 1.665 x 30% ≈ 500 Wege (Fuß/Rad)  
1.665 x 70% ≈ 1.165 Wege (PKW)

Besucher: 93 x 30% ≈ 28 (Fuß/Rad)  
93 x 70% ≈ 65 (PKW)

**3. Umrechnung des motorisierten Individualverkehr in PKW-Fahrten (1.2-1.3)**

gewählt 1,2  $1.165 \div 1,2 \approx 971$  PKW

$65 \div 1,2 \approx 55$  PKW

$971 + 55 + 50 = 1.076$  Kfz werktägliche Verkehrsaufkommen

$1.076 \times 50\% \times 14\% \approx 76$  Kfz/h

50% Quell- bzw. Zielverkehrsaufkommen

14% morgendliche Spitzenstunde

Verkehrszunahme von 5% für einen Zeitraum von 10 Jahren ⇒  $76 \times 1,05 \approx 80$  Kfz/h

<sup>1)</sup> Berechnung gemäß "Hinweise zur Schätzung des Verkehrsaufkommens in Gebietstypen", Forschungsgesellschaft für Straßen- und Verkehrswesen 2006


pbs  
planungsbüro  
schumacher




Büro NRW (Wiehl)  
Dipl.-Ing. Jürgen Schumacher  
Oststraße 8 D-51674 Wiehl  
Telefon + 49 (0) 2262 - 72050  
Telefax + 49 (0) 2262 - 72056  
info@pbs-schumacher.de  
www.pbs-schumacher.de

14.02.2018  
Anlage 2  
1580\_UELP-5000.dwg

© Oberbergischer Kreis  
Moltkestraße 42,51643 Gummersbach

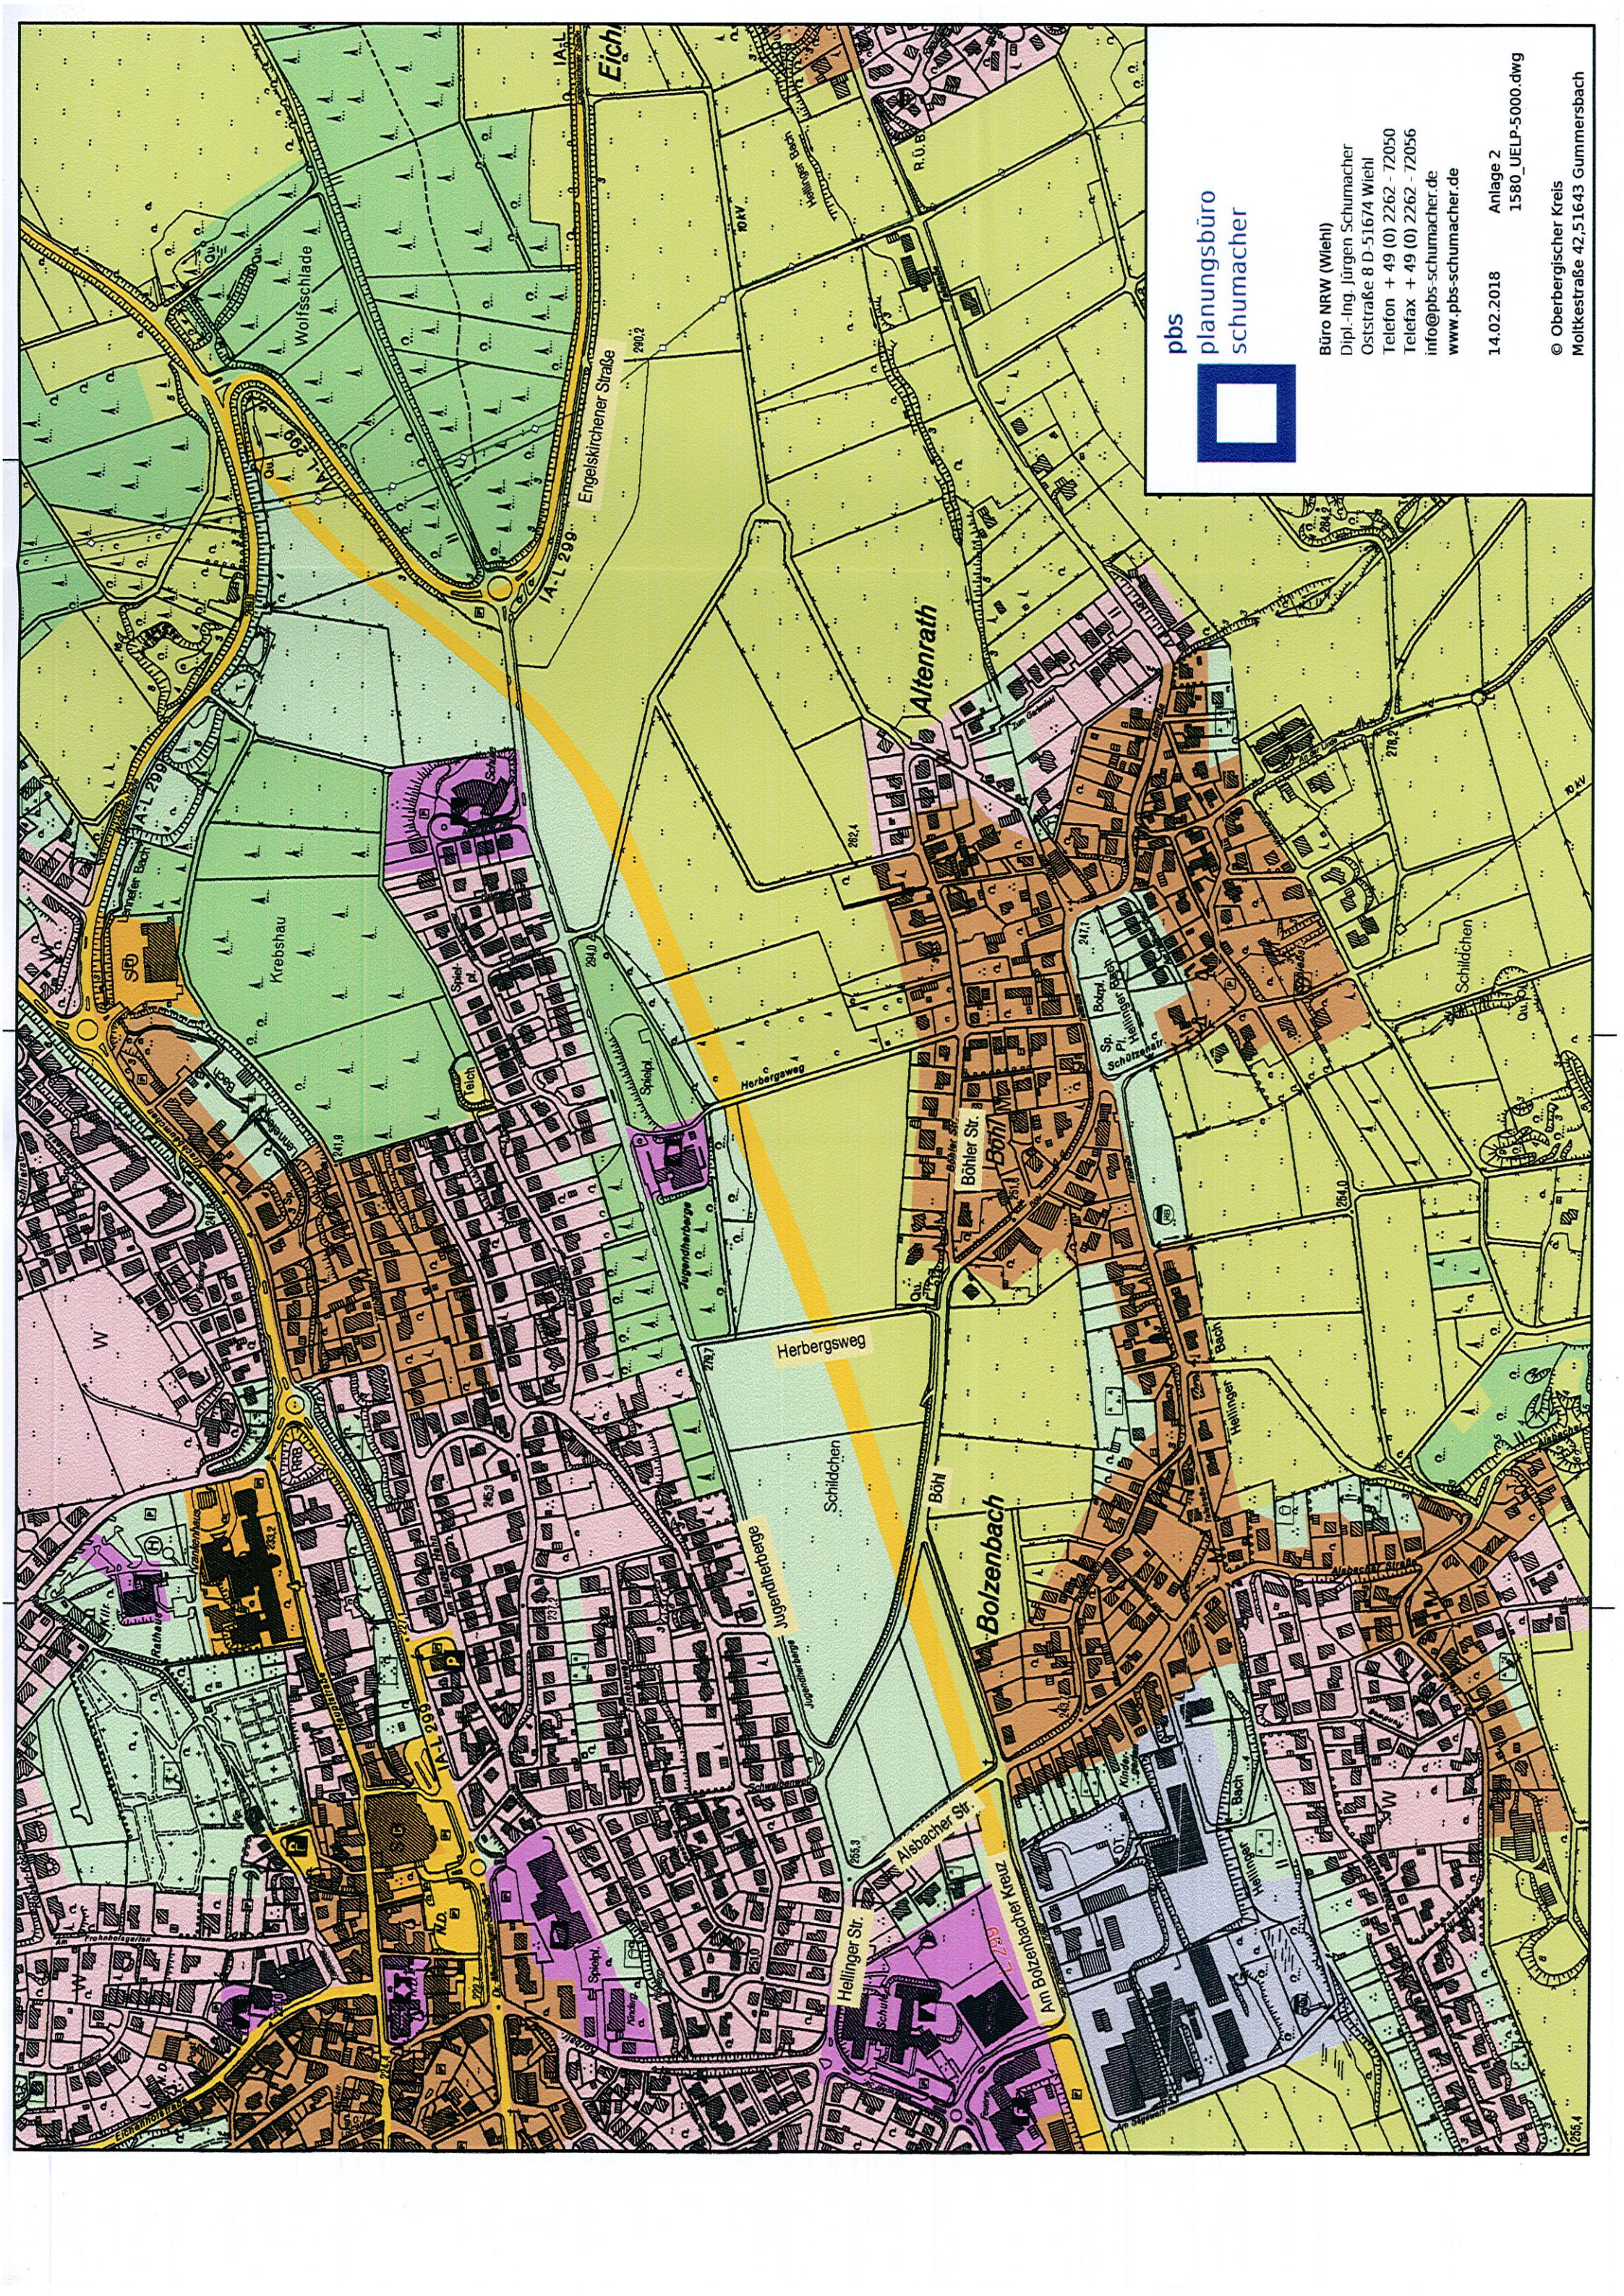



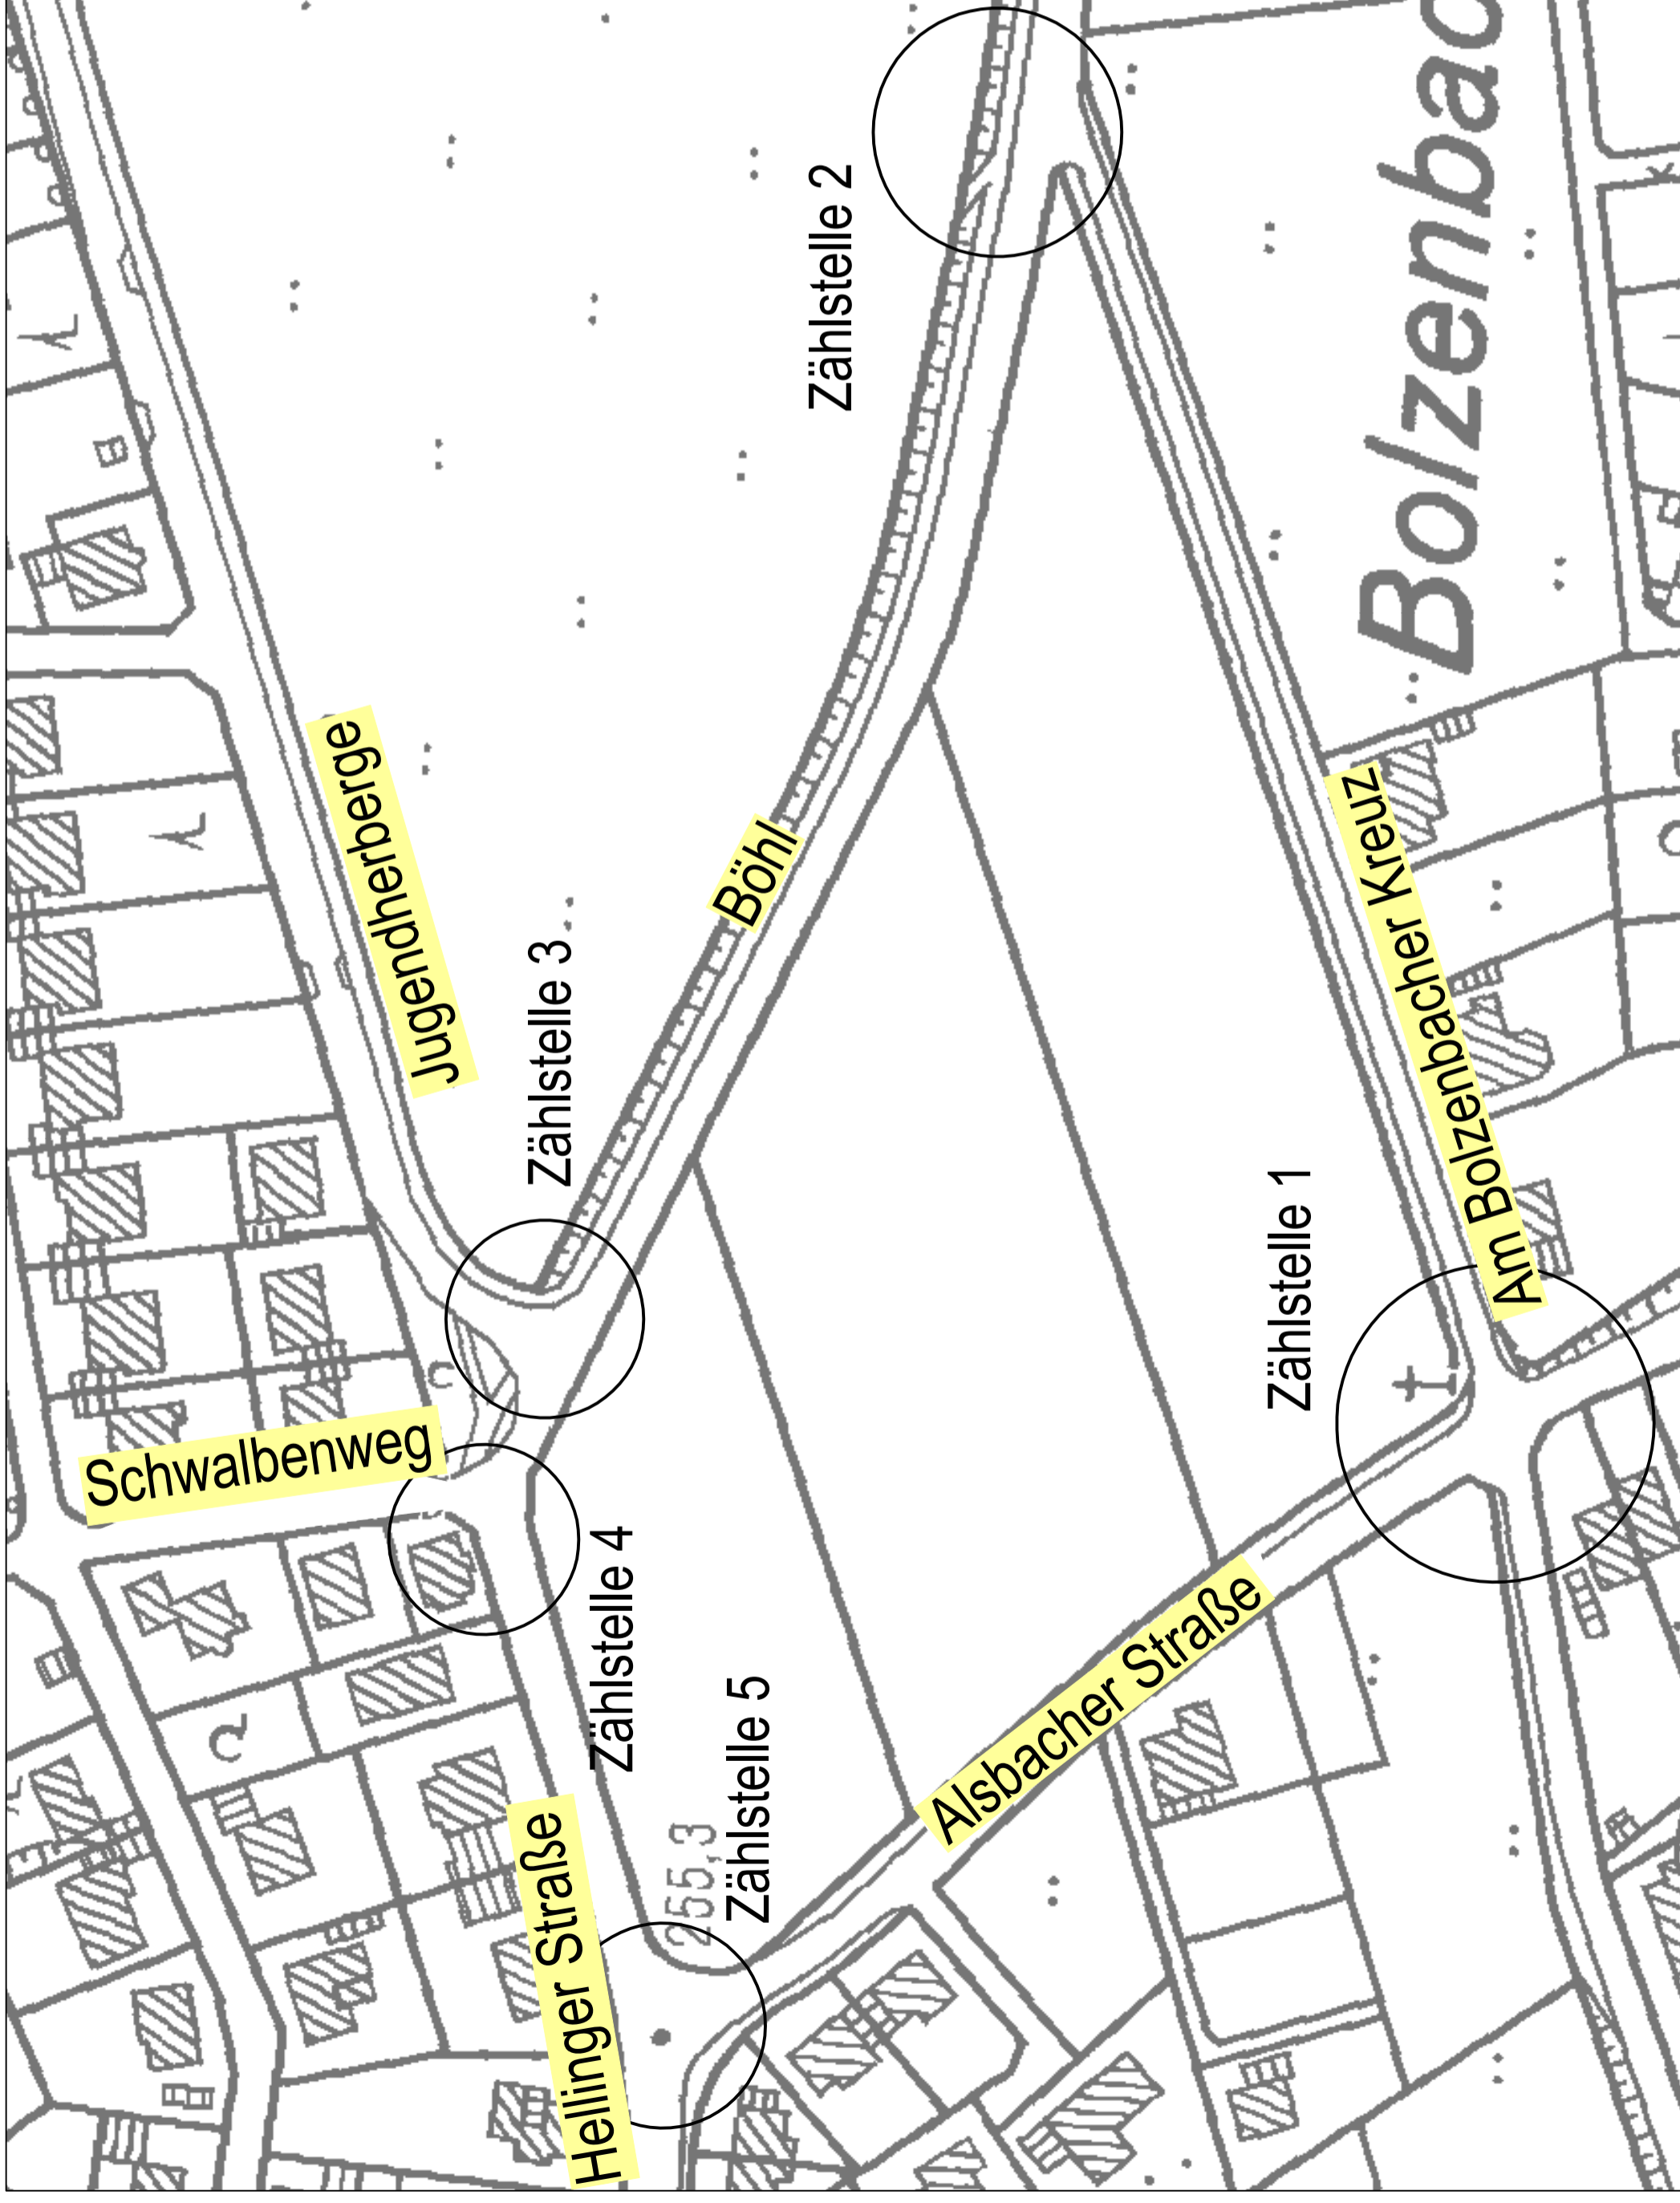

**Büro NRW (Wiehl)**  
 Dipl.-Ing. Jürgen Schumacher  
 Oststraße 6 D-51674 Wiehl  
 Telefon +49 (0) 2262-72050  
 Telefax +49 (0) 2262-72056  
 info@pbs-schumacher.de  
 www.pbs-schumacher.de

**Büro Thüringen (Arnstadt)**  
 Dipl.-Ing. Jürgen Schumacher  
 Lammheweg 18a D-99310 Arnstadt  
 Telefon +49 (0) 3628-602815  
 Telefax +49 (0) 3628-602821  
 arnstadt@pbs-schumacher.de  
 www.pbs-schumacher.de

Auftraggeber  
**BGW Lindlar**

Projekt  
**Bebauungsplan Nr. 25 " An der Jugendherberge "**

Gegenstand  
**Verkehrszählung**

Projekt Nr. <b>1580</b>	Maßstab <b>o.M.</b>	Unterlagen Nr. <b>3</b>	Blatt Nr. <b>-</b>
Darstellung <b>Zählstellenplan</b>		Blatt Gr. <b>0.6x0.297</b>	bearb. <b>Alh.</b>
		Datei <b>1580-Zählstellenplan</b>	gez. <b>Alh.</b>
Gesehen / Genehmigt		Status <b>-</b>	Projektl. <b>Schumacher</b>
		Aufgestellt <b>Wiehl</b> den <b>14.02.2018</b>	


Zählstelle 1																					
Uhrzeit	6,30-6,45		6,45-7,00		7,00-7,15		7,15-7,30		7,30-7,45		7,45-8,00		8,00-8,15		8,15-8,30		8,30-8,45		Spitzenstunde		
	PKW	LKW	PKW	LKW	PKW	LKW	PKW	LKW	PKW	LKW	PKW	LKW	PKW	LKW	PKW	LKW	PKW	LKW	PKW	LKW	KFZ
1	0	0	0	0	0	0	0	0	0	0	0	0	0	0	0	0	0	0	0	0	1
2	4	0	1	0	7	0	7	0	7	0	7	0	8	0	7	1	50	2	52	0	31
3	0	0	2	0	2	0	2	0	2	0	4	0	4	0	3	0	19	1	20	0	12
4	1	0	1	0	0	0	1	1	4	0	2	0	1	0	0	0	10	1	11	1	9
5	0	0	0	0	1	0	4	0	2	0	2	0	1	0	1	0	11	0	11	0	9
6	1	0	4	0	1	0	2	0	0	0	3	0	0	0	2	0	13	0	13	0	5
7	16	0	12	0	13	0	13	0	5	1	5	0	4	0	5	1	72	3	75	1	28
8	4	0	8	1	6	0	22	0	15	0	20	0	13	0	9	0	97	1	98	0	70
9	0	0	0	0	0	0	0	0	0	0	0	0	0	0	0	0	0	0	0	0	0
10	0	0	0	0	0	0	0	0	0	0	0	0	0	0	0	0	0	0	0	0	0
11	3	0	2	0	5	0	7	0	1	0	4	0	2	1	2	0	26	1	27	1	15
12	0	0	0	0	0	0	0	0	0	0	0	0	0	0	0	0	0	0	0	0	1
A	5	0	9	1	6	0	23	1	19	0	23	0	14	0	9	0	108	2	110	1	80
B	19	0	16	0	19	2	22	0	8	1	13	0	10	1	10	1	117	5	122	2	55
C	5	0	5	0	8	1	11	0	7	0	10	0	8	0	9	1	63	2	65	0	36
D	0	0	0	0	1	0	5	0	2	0	2	0	1	0	1	0	12	0	12	0	10

Strom A, Alsbacher Straße Richtung Hellinger Str., gerechnet als Summe der Ströme 4+8+12




Strom B, Am Bolzenbacher Kreuz Richtung Voßbrucher Str., gerechnet als Summe der Ströme 3+7+11

Strom C, Alsbacher Straße Richtung Talstr., gerechnet als Summe der Ströme 2+6+10


Strom D, Am Bolzenbacher Kreuz Richtung Böhl, gerechnet als Summe der Ströme 1+5+9

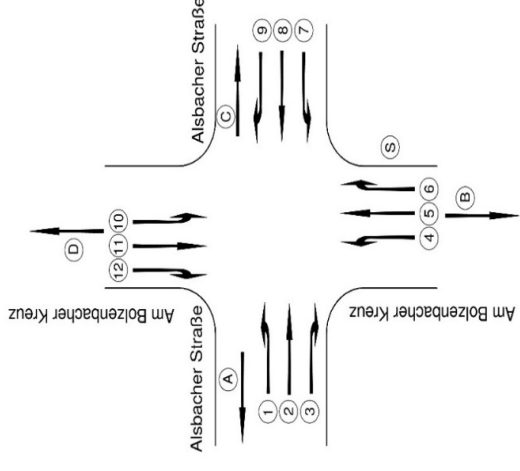

A		C			
Uhrzeit	SV	KFZ	Uhrzeit	SV	KFZ
6:45	0	5	6:45	0	5
7:00	1	10	7:00	0	5
7:15	0	6	7:15	1	9
7:30	1	24	7:30	0	11
7:45	0	19	7:45	0	7
8:00	0	23	8:00	0	10
8:15	0	14	8:15	0	8
8:30	0	9	8:30	1	10

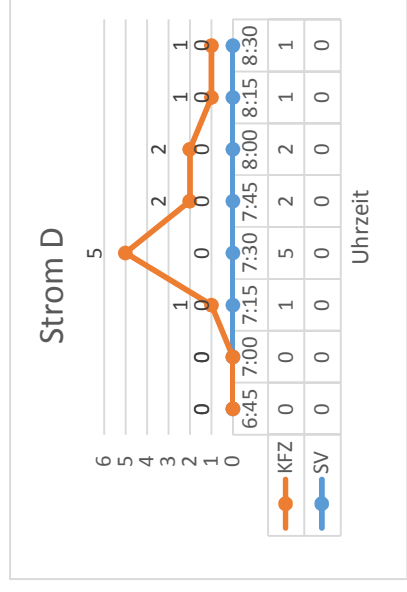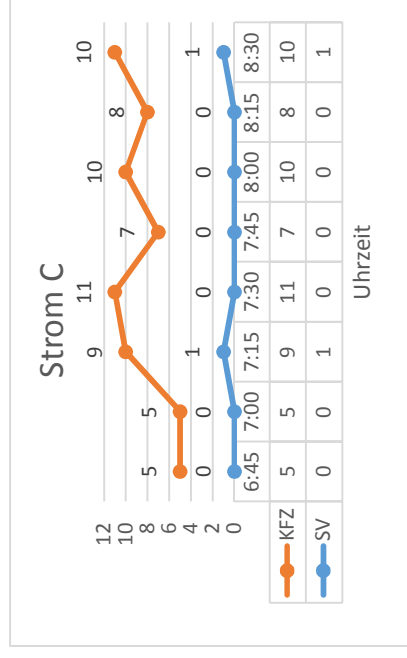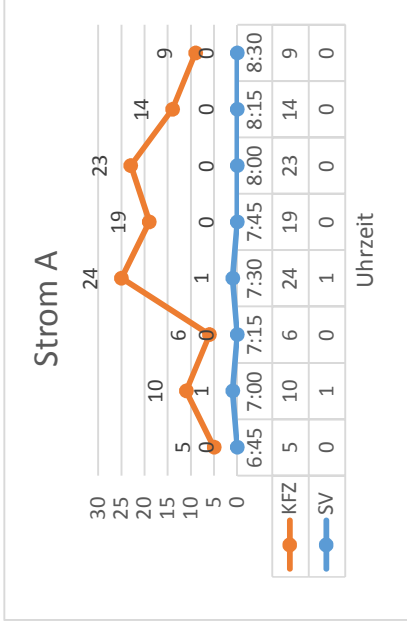

B		D			
Uhrzeit	SV	KFZ	Uhrzeit	SV	KFZ
6:45	0	19	6:45	0	0
7:00	0	16	7:00	0	0
7:15	2	21	7:15	0	1
7:30	0	22	7:30	0	5
7:45	1	9	7:45	0	2
8:00	0	13	8:00	0	2
8:15	1	11	8:15	0	1
8:30	1	11	8:30	0	1

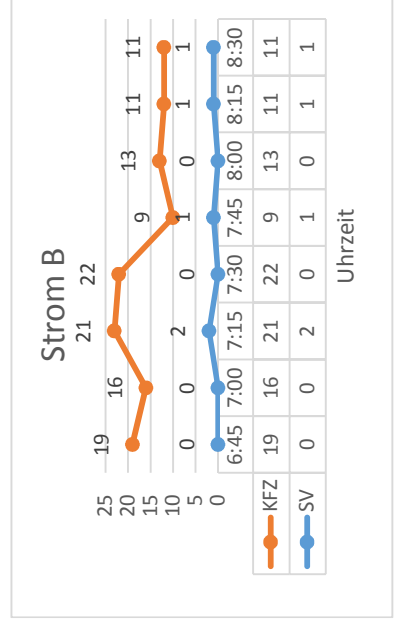

**pbs**  
planungs**bu**ro  
schumacher

Büro NRW (Wiehl)  
Dipl.-Ing. Jürgen Schumacher  
Oststraße 8 · D-51674 Wiehl  
Telefon +49 (0) 2262 - 72050  
info@pbs-schumacher.de  
www.pbs-schumacher.de


---

**Auftraggeber : BGW Lindlar**  
**Projekt : Bebauungsplan Nr. 25 "An der Jugendherberge "**  
**PN 1580**


<b>Unterlagen Nr.</b> 4.1	<b>Blatt Nr.</b> 1
<b>Aufgestellt</b> 14.02.2018	

# Uhrzeit : 6,30-8,30 / Bestand

## Kfz(SV)

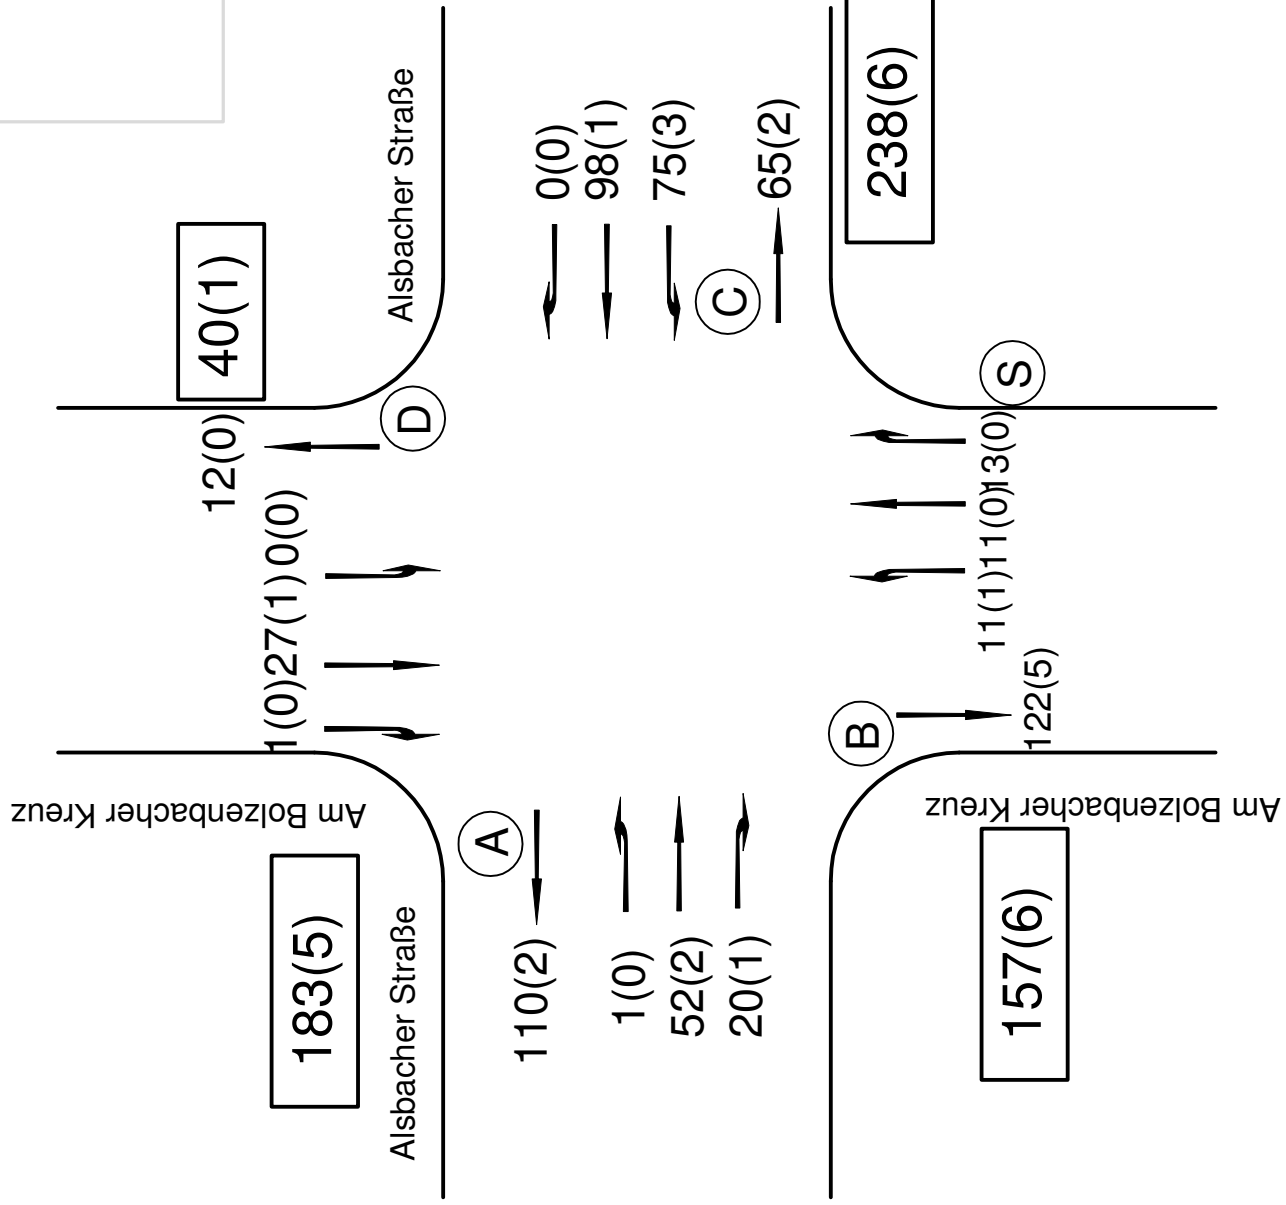

### Zählstelle 1

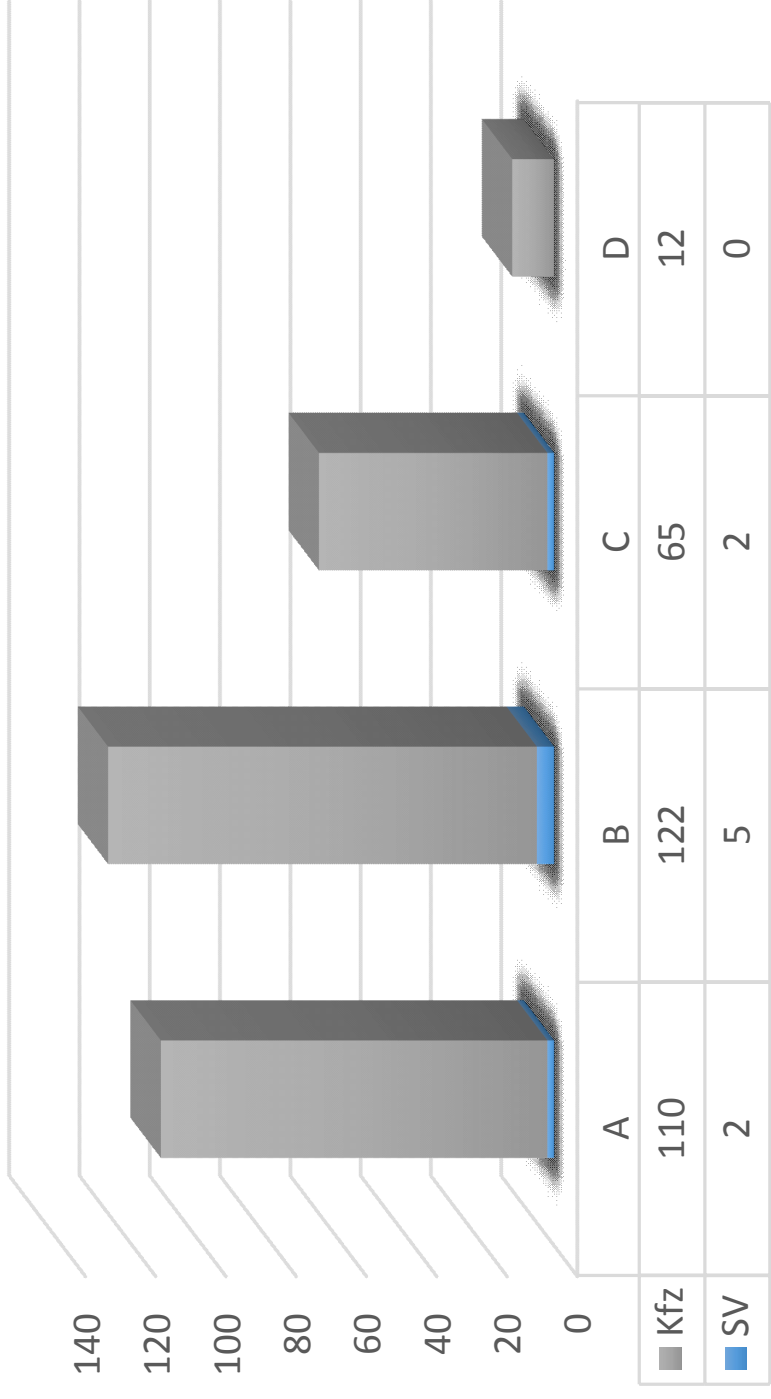

**Büro NRW (Wiehl)**  
 Dipl.-Ing. Jürgen Schumacher  
 Oststraße 8 D-51674 Wiehl  
 Telefon +49 (0) 2262 - 72050  
 Telefax +49 (0) 2262 - 72056  
 info@pbs-schumacher.de  
 www.pbs-schumacher.de

**Büro Thüringen (Arnstadt)**  
 Dipl.-Ing. Jürgen Schumacher  
 Lohmühlenweg 18a · D-99310 Arnstadt  
 Telefon +49 (0) 3628 - 602815  
 Telefax +49 (0) 3628 - 602821  
 arnstadt@pbs-schumacher.de  
 www.pbs-schumacher.de

Auftraggeber  
**BGW Lindlar**

Projekt  
**Bebauungsplan Nr. 25 "An der Jugendherberge"**

Gegenstand  
**Verkehrszählung**

Projekt Nr.  
**1580-00-W**

Unterlagen Nr.

**4.1**

Blatt Nr.

**2**

Darstellung

Blatt Gr. **0.42\*0.297**

bearb. **Aln.**

**Zählstelle Nr.: 1**  
**Am Bolzenbacher Kreuz /**  
**Alsbacher Str.**

Datei **1580-Vz-AuswertungNEU**

gez. **Aln.**

Status **-**

Projektl. **Schumacher**

Gesehen / Genehmigt




Aufgestellt  
**Wiehl, den 14.02.2018**

**S** Standort des Zählers

# Uhrzeit : 7, 15-8, 15 Spitzenstunde / Bestand

Kfz(SV)

Querschnitt

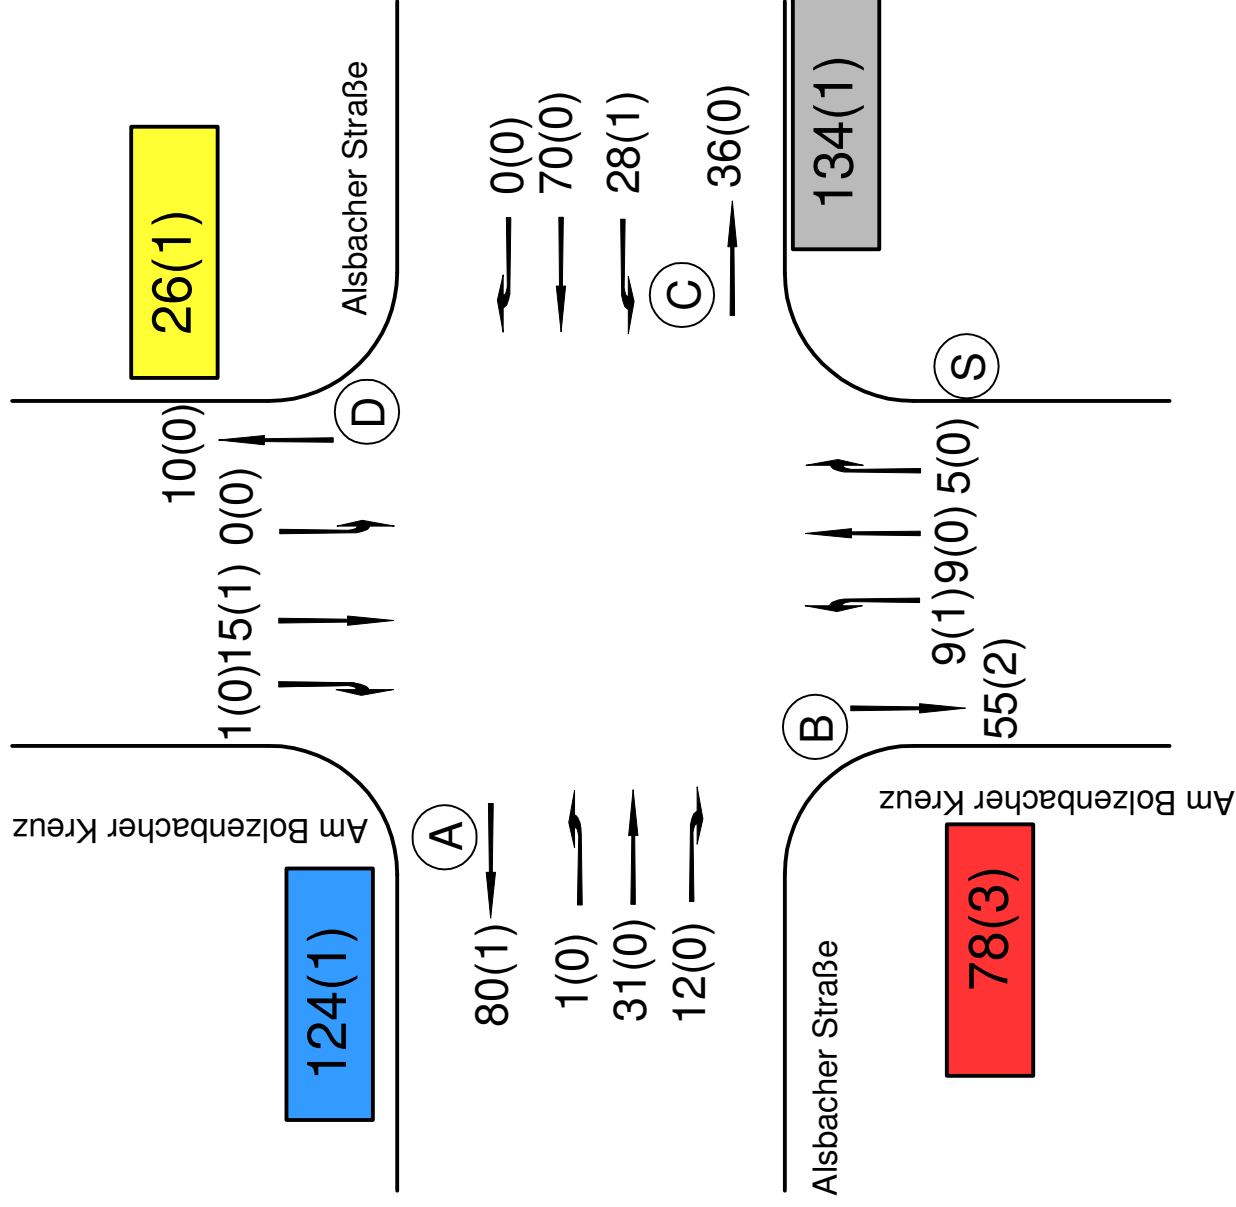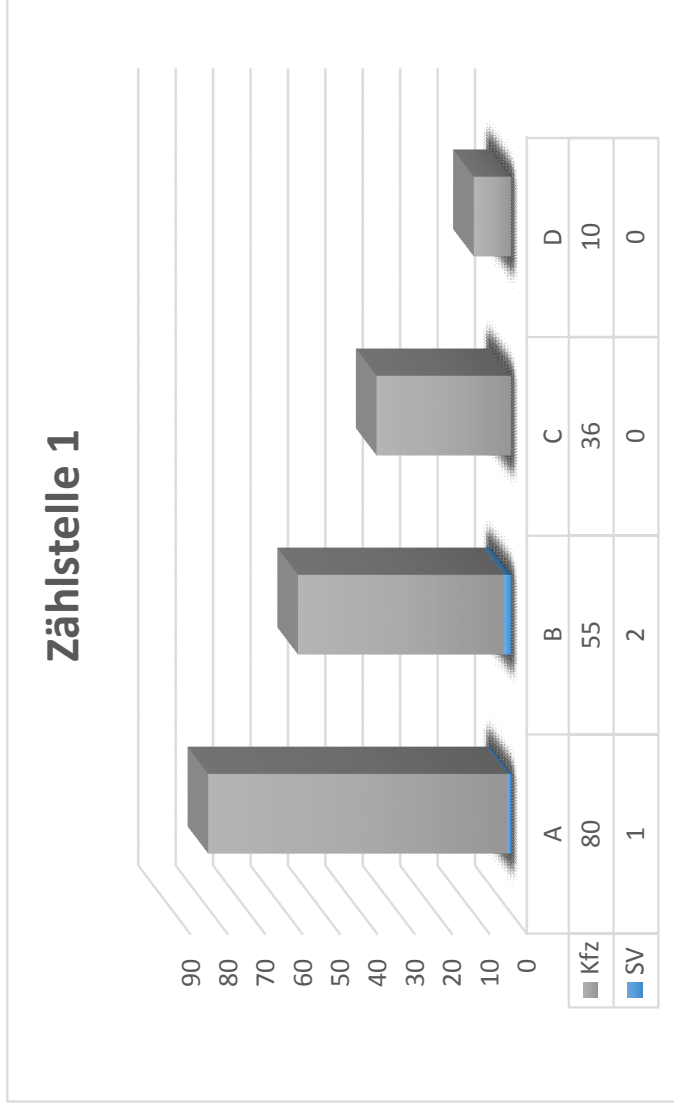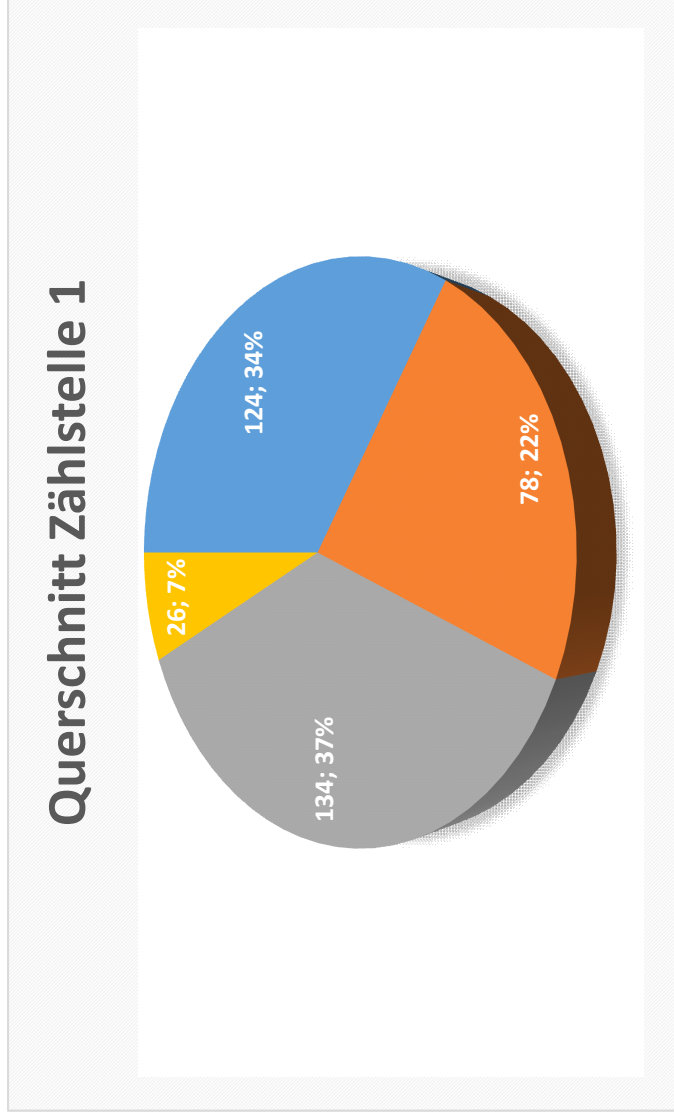

**S** Standort des Zählers

**pbs**  
planungsbüro  
schumacher

**Büro NRW (Wiehl)**  
Dipl.-Ing. Jürgen Schumacher  
Oststraße 8 D-51674 Wiehl  
Telefon +49 (0) 2262 - 72050  
Telefax +49 (0) 2262 - 72056  
info@pbs-schumacher.de  
www.pbs-schumacher.de

**Büro Thüringen (Arnstadt)**  
Dipl.-Ing. Jürgen Schumacher  
Lohmühlenweg 18a · D-99310 Arnstadt  
Telefon +49 (0) 3628 - 602815  
Telefax +49 (0) 3628 - 602821  
arnstadt@pbs-schumacher.de  
www.pbs-schumacher.de

**Auftraggeber**  
BGW Lindlar

**Projekt**  
Bebauungsplan Nr. 25 "An der Jugendherberge"

**Gegenstand**  
Verkehrszählung

Projekt Nr. 1580-00-W	Maßstab o. M.	Unterlagen Nr. 4.1	Blatt Nr. 3
Darstellung Zählstelle Nr.: 1 Am Bolzenbacher Kreuz / Alsbacher Str.		Blatt Gr. 0.42*0.297	bearb. Aln.
		Datei 1580-Vz-AuswertungNEU	gez. Aln.
Gesehen / Genehmigt		Status -	Projekl. Schumacher
Aufgestellt Wiehl, den 14.02.2018			


Uhrzeit	Zählstelle 2												2 Stunden		Spitzenstunde						
	6,30-6,45		6,45-7,00		7,00-7,15		7,15-7,30		7,30-7,45		7,45-8,00		8,00-8,15		8,15-8,30		6,30-8,30		7,15-8,15		
	PKW	LKW	PKW	LKW	PKW	LKW	PKW	LKW	PKW	LKW	PKW	LKW	PKW	LKW	PKW	LKW	PKW	LKW	PKW	LKW	KFZ
1	3	0	5	0	8	1	9	0	22	0	10	0	9	0	5	0	71	1	72	0	50
2	0	0	2	0	1	0	0	0	0	0	1	0	0	0	0	0	4	0	4	0	1
3	0	0	0	0	0	0	0	0	0	0	2	0	1	0	0	0	3	0	3	0	3
4	0	0	0	0	1	0	4	0	3	0	1	0	1	0	1	0	11	0	11	0	9
5	3	0	2	0	3	0	8	0	1	0	3	0	2	1	1	0	23	1	24	1	15
6	17	0	9	0	16	0	24	0	22	0	24	0	14	0	11	0	137	0	137	0	84
H	17	0	9	0	16	0	24	0	22	0	26	0	15	0	11	0	140	0	140	0	87
I	3	0	4	0	4	0	8	0	1	0	4	0	2	1	1	0	27	1	28	1	16
J	3	0	5	0	9	1	13	0	25	0	11	0	10	0	6	0	82	1	83	0	59

Strom H, Böhl Richtung Hellingner Str., gerechnet als Summe der Ströme 3+6


Strom I, Am Bolzenbacher Kreuz Richtung Alsbacher Str., gerechnet als Summe der Ströme 2+5

Strom J, Böhl Richtung Talstraße, gerechnet als Summe der Ströme 1+4



H		
Uhrzeit	SV	KFZ
6:45	0	17
7:00	0	9
7:15	0	16
7:30	0	24
7:45	0	22
8:00	0	26
8:15	0	15
8:30	0	11

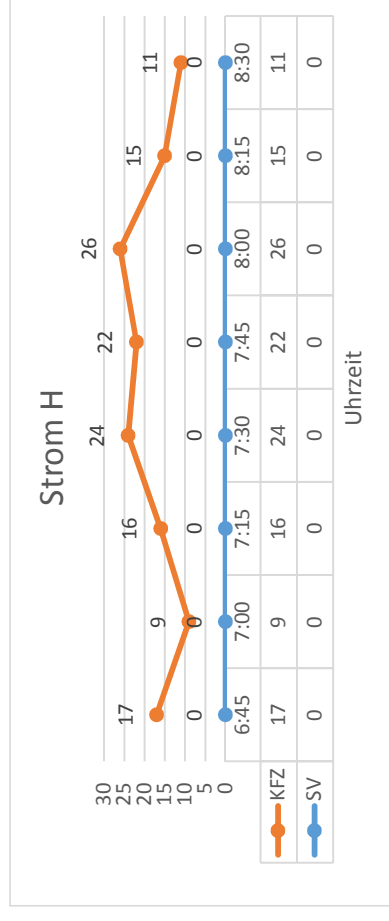

I		
Uhrzeit	SV	KFZ
6:45	0	3
7:00	0	4
7:15	0	4
7:30	0	8
7:45	0	1
8:00	0	4
8:15	1	3
8:30	0	1

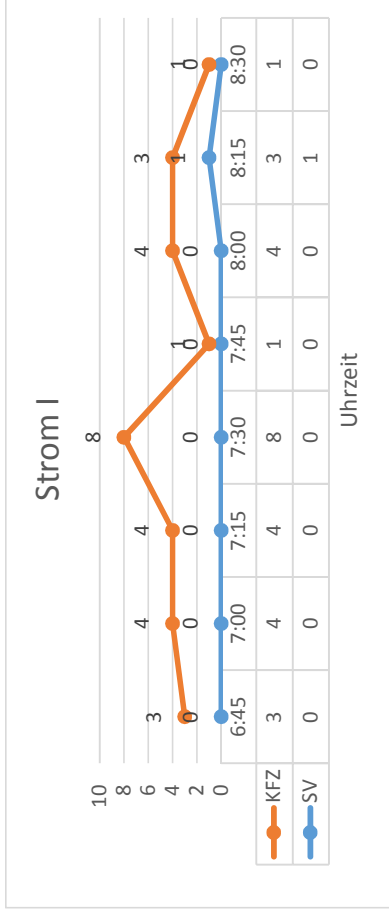

J		
Uhrzeit	SV	KFZ
6:45	0	3
7:00	0	5
7:15	1	10
7:30	0	13
7:45	0	25
8:00	0	11
8:15	0	10
8:30	0	6

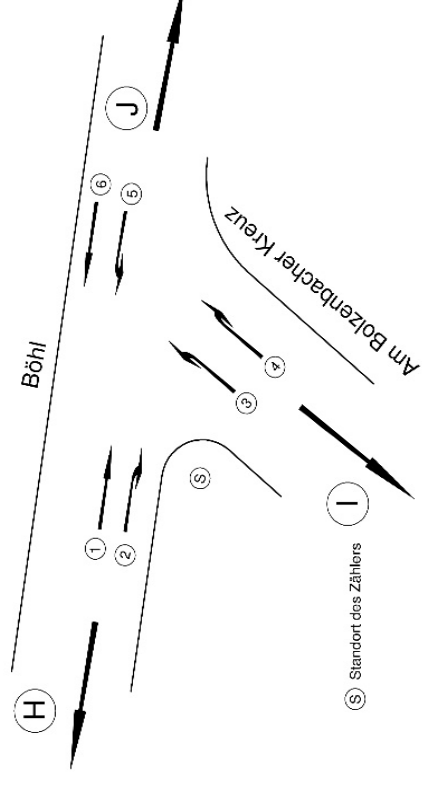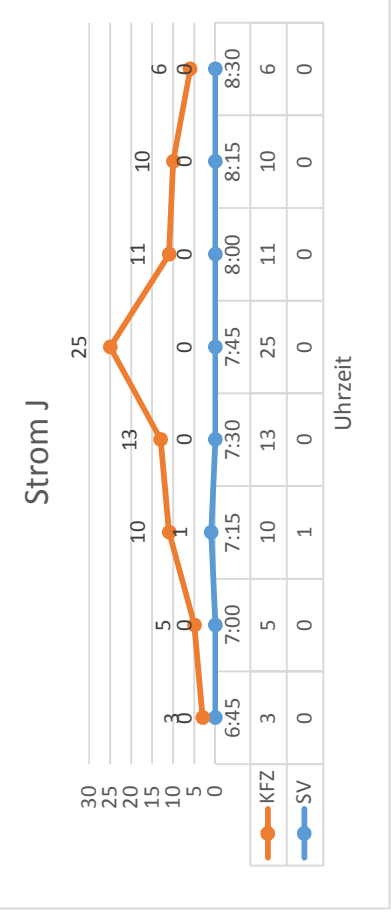

**pbs**  
planungsbüro  
schumacher

**Büro NRW (Wiehl)**  
Dipl.-Ing. Jürgen Schumacher  
Osistr. 8 · D-51674 Wiehl  
Telefon +49 (0) 2262 - 72050  
info@pbs-schumacher.de  
www.pbs-schumacher.de

---



**Auftraggeber : BGW Lindlar**  
**Projekt : Bebauungsplan Nr. 25 " An der Jugendherberge "** PN 1580

<b>Darstellung</b>	<b>Blatt Nr.</b>
<b>Zählstelle Nr. : 2</b>	<b>1</b>
<b>Unterlagen Nr.</b>	<b>4.2</b>
<b>Aufgestellt</b>	
<b>14.02.2018</b>	

# Uhrzeit : 6,30-8,30 / Bestand

## Kfz(SV)

### Zählstelle 2

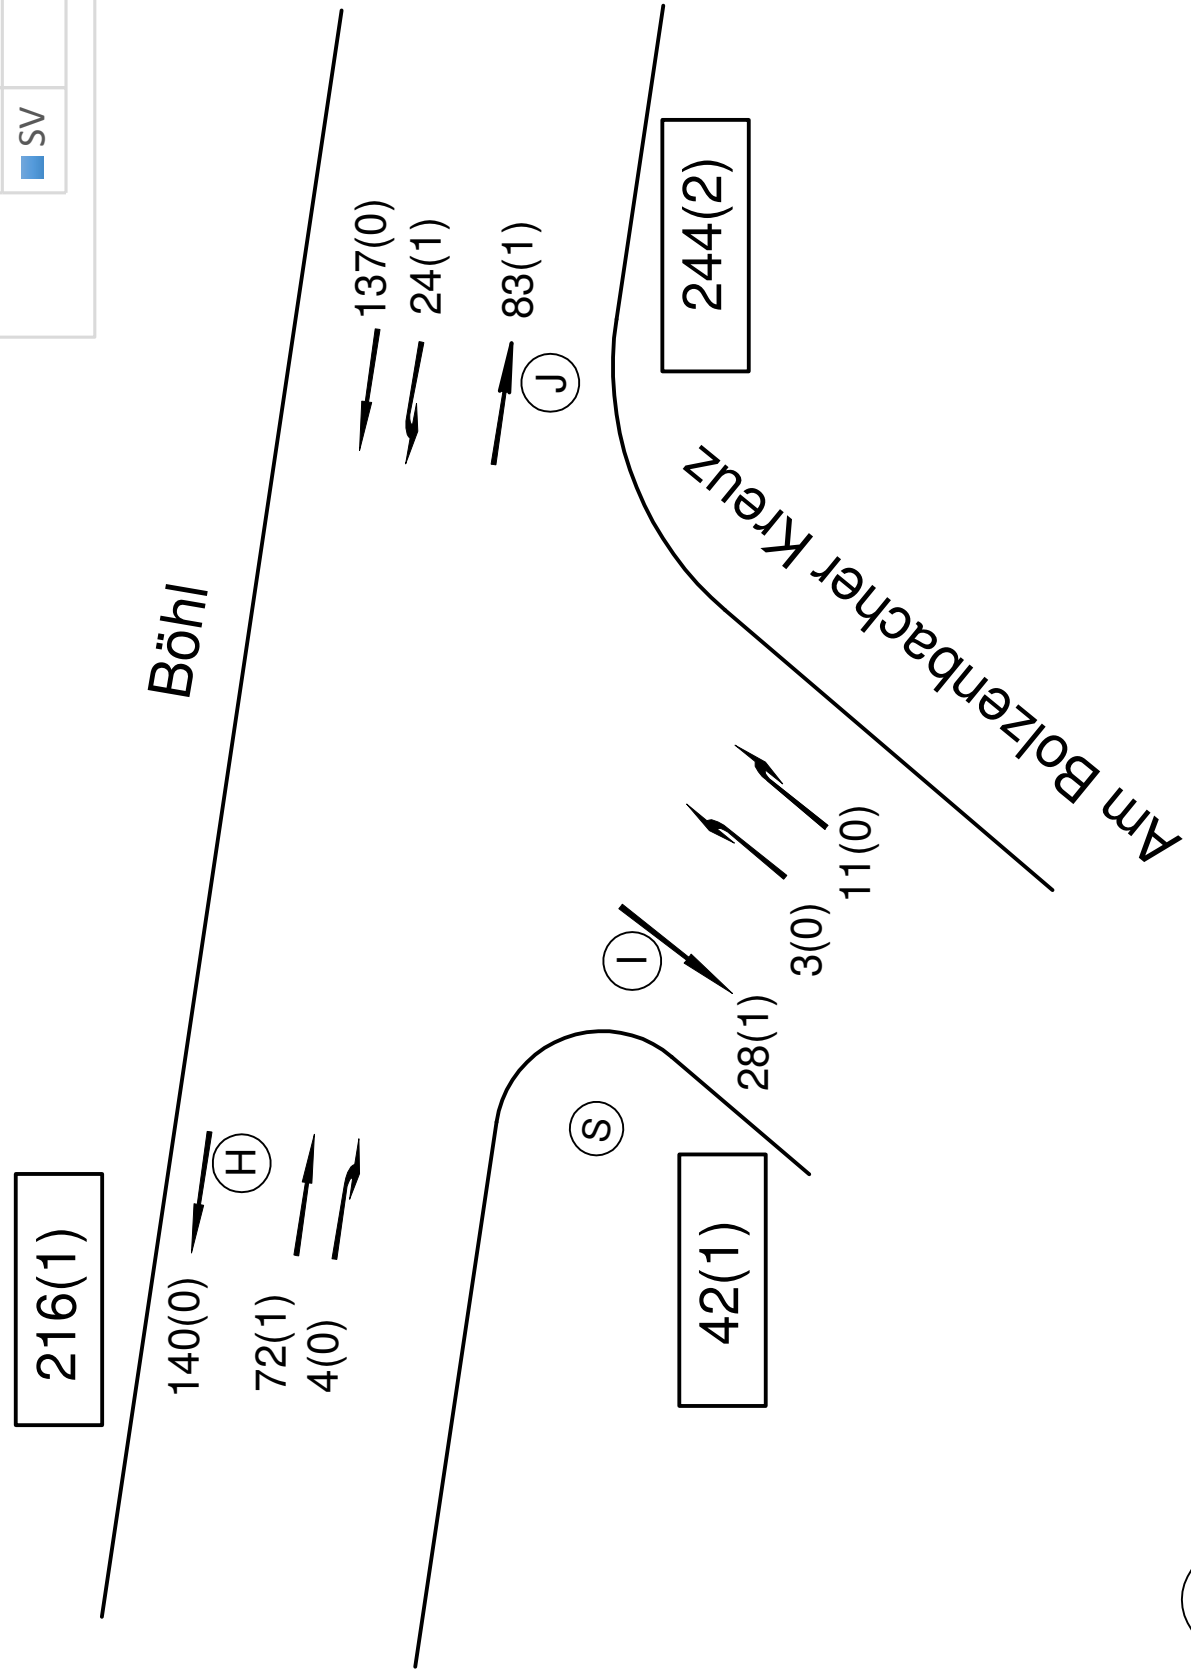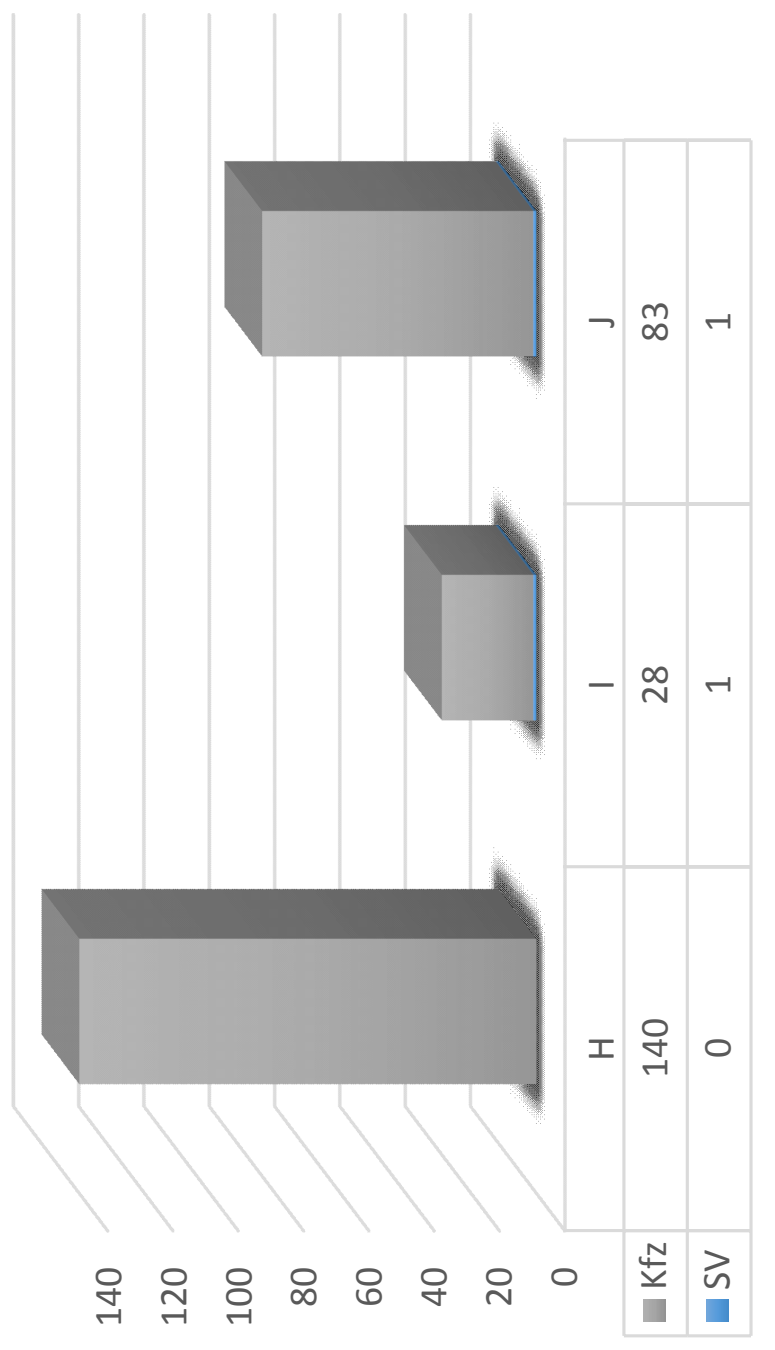

**pbs**  
planungsbüro  
schumacher

**Büro NRW (Wiehl)**  
Dipl.-Ing. Jürgen Schumacher  
Oststraße 8 D-51674 Wiehl  
Telefon +49 (0) 2262 - 72050  
Telefax +49 (0) 2262 - 72056  
info@pbs-schumacher.de  
www.pbs-schumacher.de

**Büro Thüringen (Arnstadt)**  
Dipl.-Ing. Jürgen Schumacher  
Lohmühlenweg 18a · D-99310 Arnstadt  
Telefon +49 (0) 3628 - 602815  
Telefax +49 (0) 3628 - 602821  
arnstadt@pbs-schumacher.de  
www.pbs-schumacher.de

---

**Auftraggeber**  
BGW Lindlar

---

**Projekt**  
Bebauungsplan Nr. 25 "An der Jugendherberge"

---

**Gegenstand**  
Verkehrszählung

Projekt Nr. <b>1580-00-W</b>	Maßstab <b>o. M.</b>	Unterlagen Nr. <b>4.2</b>	Blatt Nr. <b>2</b>
Darstellung <b>Zählstelle Nr.: 2</b> <b>Böhl / Am Bolzenbacher Kreuz</b>		Blatt Gr. <b>0.42*0.297</b>	bearb. AIn.
		Datei <b>1580-Vz-AuswertungNEU</b>	gez. AIn.
		Status <b>-</b>	Projekl. Schumacher




---

Gesehen / Genehmigt  
Aufgestellt  
**Wiehl, den 14.02.2018**

# Uhrzeit : 7,15-8,15 Spitzenstunde / Bestand

Kfz(SV)

Querschnitt

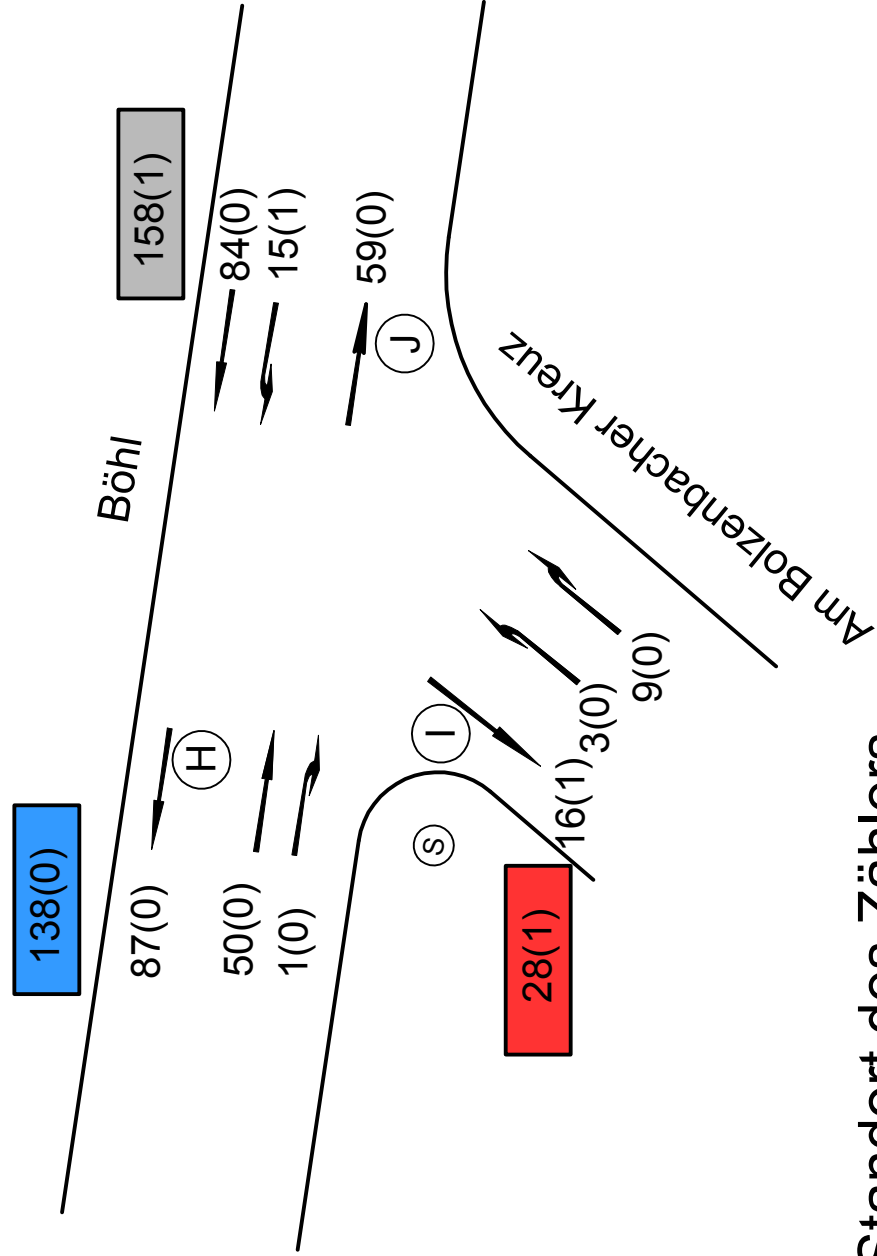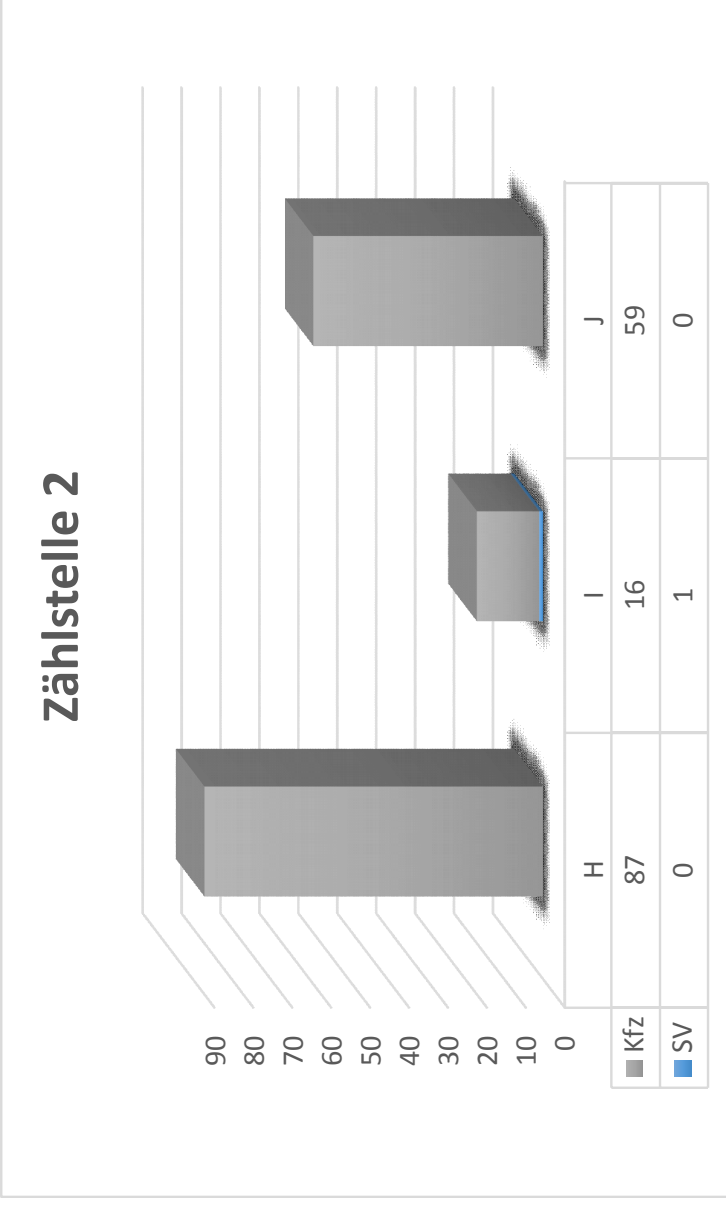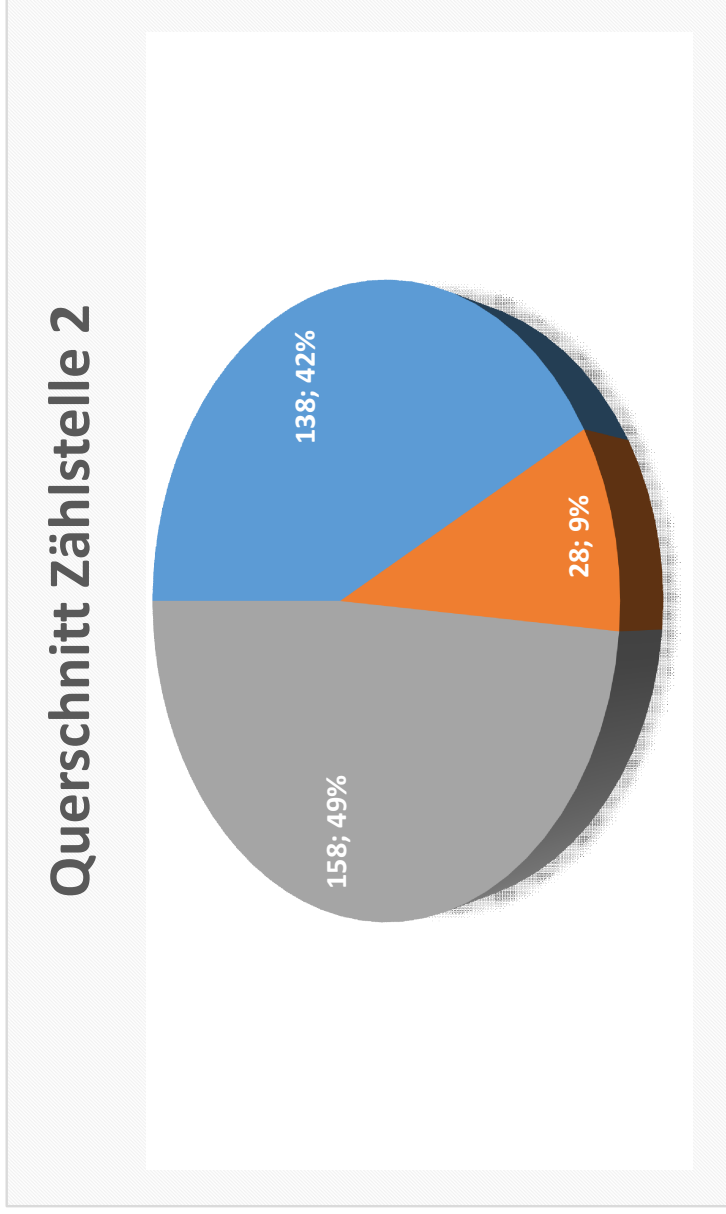

**S** Standort des Zählers

**planungsbüro schumacher**

**Büro NRW (Wiehl)**  
Dipl.-Ing. Jürgen Schumacher  
Oststraße 8 D-51674 Wiehl  
Telefon +49 (0) 2262 - 72050  
Telefax +49 (0) 2262 - 72056  
info@pbs-schumacher.de  
www.pbs-schumacher.de

**Büro Thüringen (Arnstadt)**  
Dipl.-Ing. Jürgen Schumacher  
Lohmühlenweg 18a · D-99310 Arnstadt  
Telefon +49 (0) 3628 - 602815  
Telefax +49 (0) 3628 - 602821  
arnstadt@pbs-schumacher.de  
www.pbs-schumacher.de

---

**Auftraggeber**  
BGW Lindlar

**Projekt**  
Bebauungsplan Nr. 25 "An der Jugendherberge"

---

**Gegenstand**  
Verkehrszählung

Projekt Nr. <b>1580-00-W</b>	Maßstab <b>o. M.</b>	Unterlagen Nr. <b>4.2</b>	Blatt Nr. <b>3</b>
Darstellung <b>Zählstelle Nr.: 2</b> <b>Böhl / Am Bolzenbacher Kreuz</b>		Blatt Gr. <b>0.42*0.297</b>	bearb. <b>Aln.</b>
		Datei <b>1580-Vz-Auswertung</b>	gez. <b>Aln.</b>
		Status <b>-</b>	Projektl. <b>Schumacher</b>

Gesehen / Genehmigt  
Aufgestellt  
**Wiehl, den 14.02.2018**


Uhrzeit	Zählstelle 3												2 Stunden		Spitzenstunde						
	6,30-6,45		6,45-7,00		7,00-7,15		7,15-7,30		7,30-7,45		7,45-8,00		8,00-8,15		8,15-8,30		6,30-8,30		7,15-8,15		
	PKW	LKW	PKW	LKW	PKW	LKW	PKW	LKW	PKW	LKW	PKW	LKW	PKW	LKW	PKW	LKW	PKW	LKW	PKW	LKW	KFZ
1	6	0	9	0	37	0	38	1	12	0	18	0	4	0	133	1	134	1	134	1	106
2	0	0	0	0	1	0	1	0	1	0	0	0	0	0	3	0	3	0	3	0	3
3	6	0	3	0	8	0	31	1	30	1	9	0	5	0	104	2	106	2	106	2	84
4	6	0	3	0	10	1	15	0	17	0	8	0	5	0	72	1	73	0	73	0	48
5	2	0	1	0	1	0	1	0	2	0	0	0	0	0	6	0	6	0	6	0	3
6	16	0	8	0	17	0	23	0	22	0	25	0	9	0	134	0	134	0	134	0	84
K	22	0	17	0	26	0	60	1	37	0	32	0	13	0	267	1	268	1	268	1	190
L	6	0	3	0	10	1	16	0	18	0	9	0	5	0	75	1	76	0	75	1	51
M	8	0	3	0	9	0	32	1	32	1	9	0	5	0	110	2	112	2	112	2	87

Strom K, Böhl Richtung Hellinger Str., gerechnet als Summe der Ströme 1+6


Strom L, Böhl Richtung Talstraße, gerechnet als Summe der Ströme 2+4

Strom M, Jugendherberge Richtung Engelskirchener Str., gerechnet als Summe der Ströme 3+5



K		
Uhrzeit	SV	KFZ
6:45	0	22
7:00	0	17
7:15	0	26
7:30	0	60
7:45	1	61
8:00	0	37
8:15	0	32
8:30	0	13

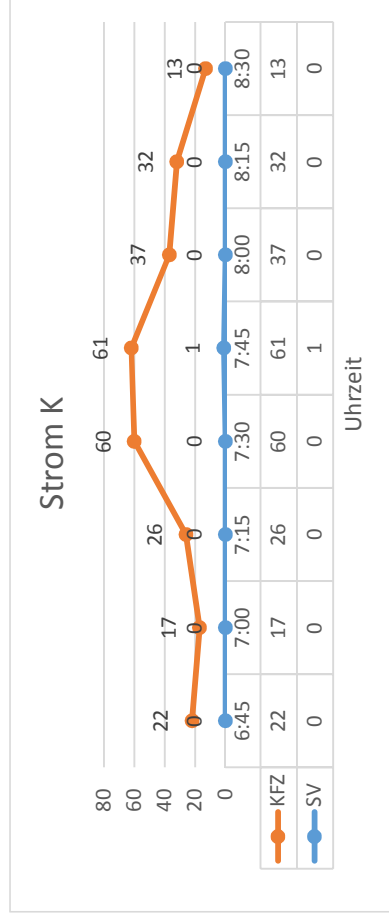


L		
Uhrzeit	SV	KFZ
6:45	0	6
7:00	0	3
7:15	1	11
7:30	0	16
7:45	0	18
8:00	0	9
8:15	0	8
8:30	0	5

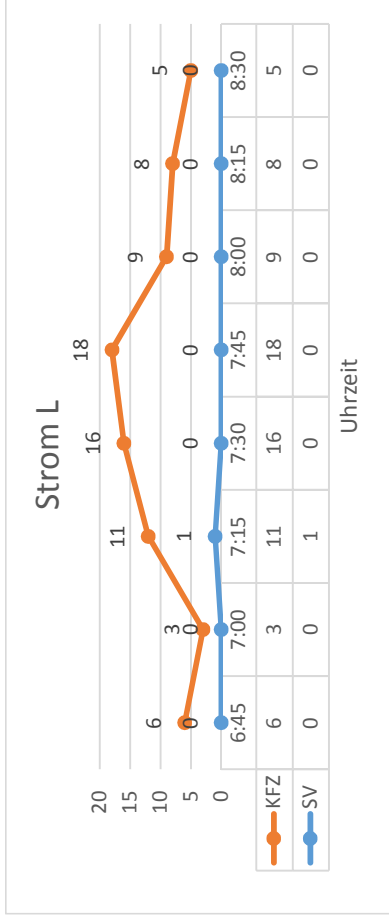

M		
Uhrzeit	SV	KFZ
6:45	0	8
7:00	0	3
7:15	0	9
7:30	1	33
7:45	1	33
8:00	0	9
8:15	0	12
8:30	0	5

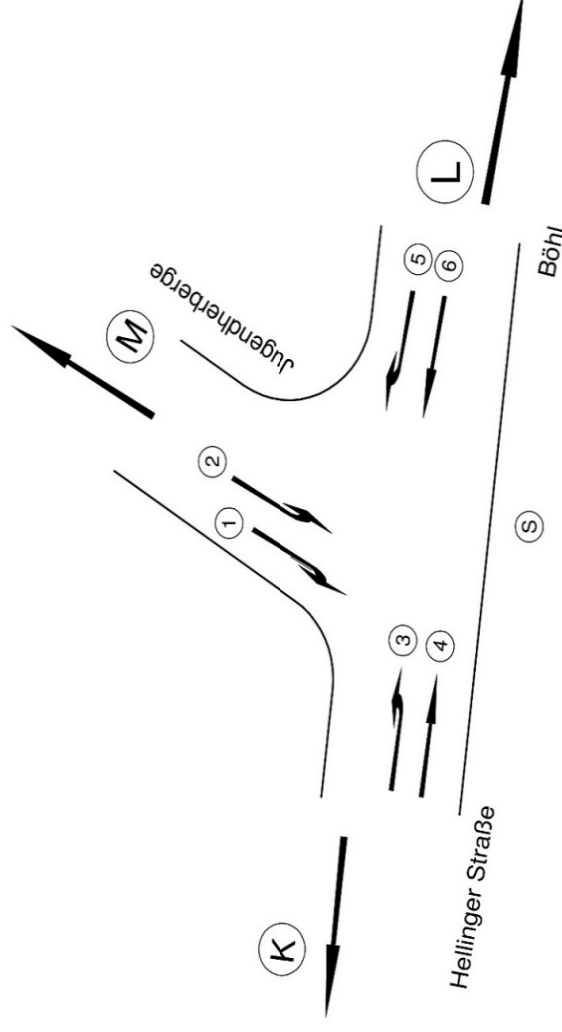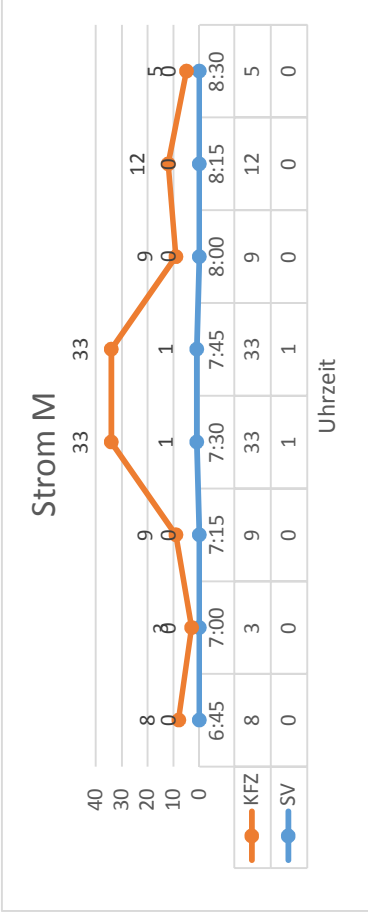



**pbs**  
planungsbüro  
schumacher

**Büro NRW (Wiehl)**  
Dipl.-Ing. Jürgen Schumacher  
Oststraße 8 · D-51674 Wiehl  
Telefon +49 (0) 2262 - 72650  
info@pbs-schumacher.de  
www.pbs-schumacher.de

---

**Auftraggeber : BGW Lindlar**

**Projekt : Bebauungsplan Nr. 25 " An der Jugendherberge "** **PN 1580**



<b>Darstellung</b>	<b>Unterlagen Nr.</b>	<b>Blatt Nr.</b>
Zählstelle Nr. : 3	4.3	1
		<b>Aufgestellt</b>
		<b>14.02.2018</b>



# Uhrzeit : 6,30-8,30 / Bestand

## Kfz(SV)

# Zählstelle 3


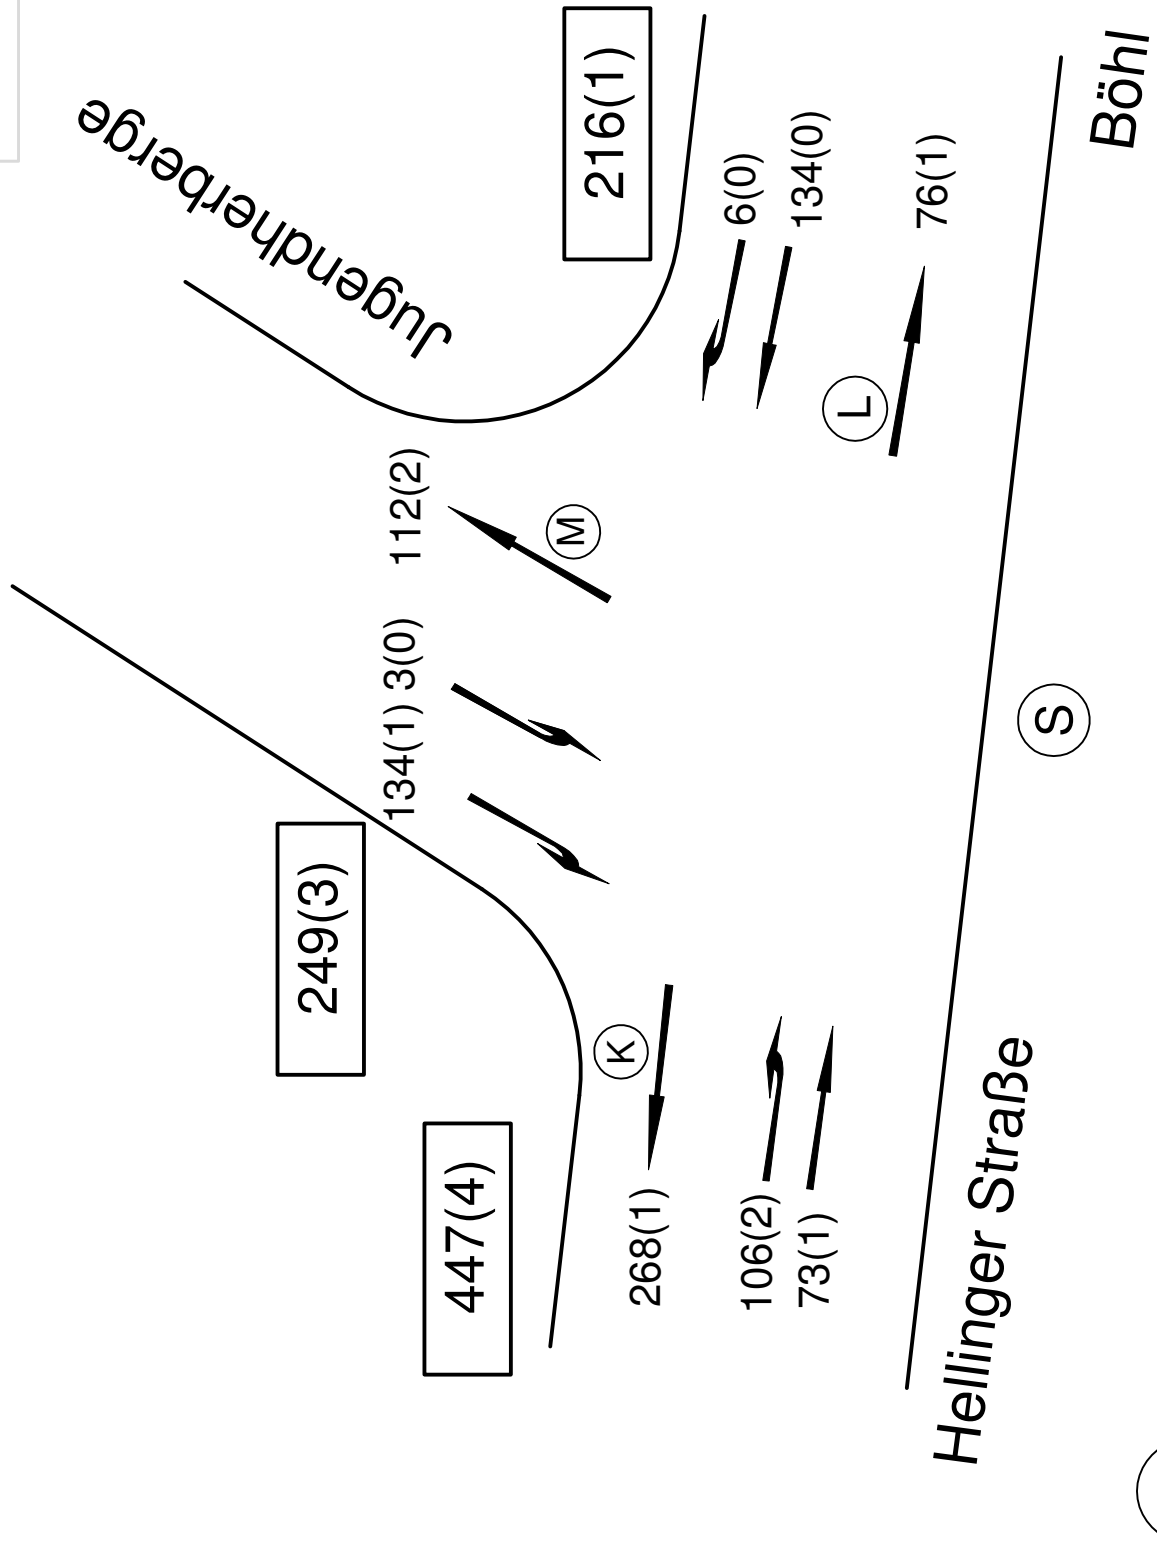
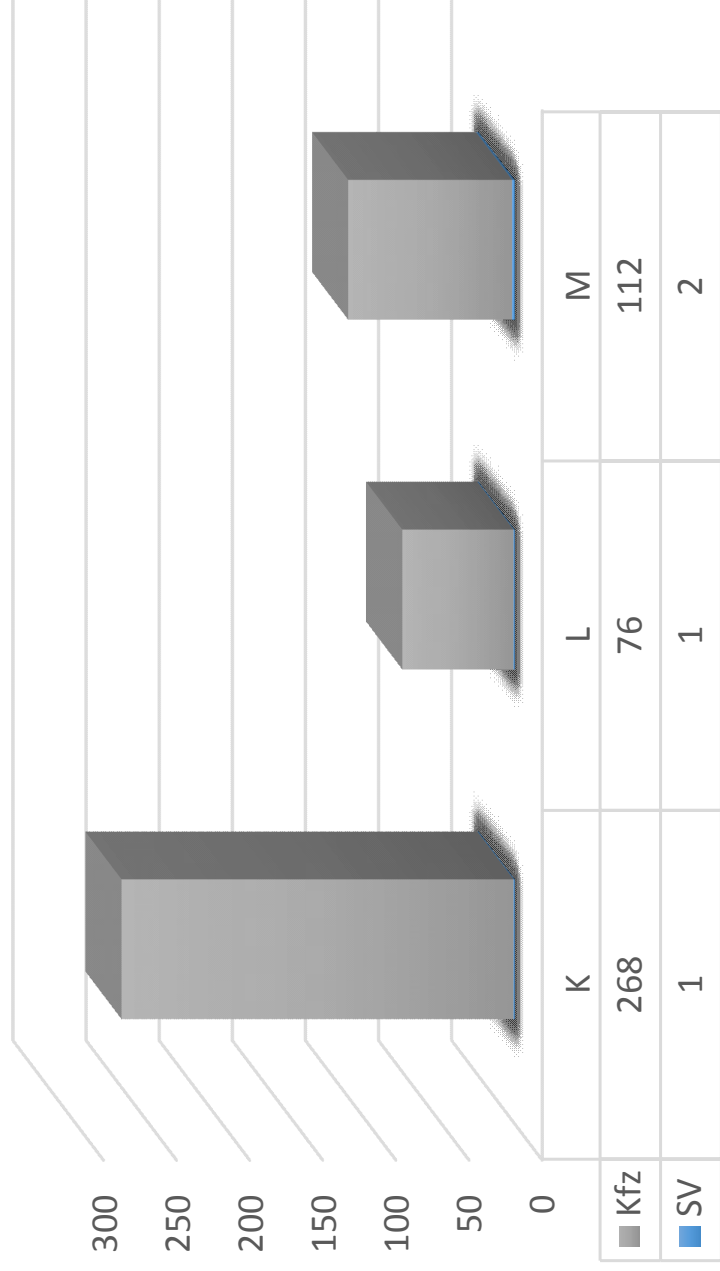


<p>planungsbüro schumacher</p>	<p><b>Büro NRW (Wiehl)</b> Dipl.-Ing. Jürgen Schumacher Oststraße 8 D-51674 Wiehl Telefon +49 (0) 2262 - 72050 Telefax +49 (0) 2262 - 72056 info@pbs-schumacher.de www.pbs-schumacher.de</p>	<p><b>Büro Thüringen (Arnstadt)</b> Dipl.-Ing. Jürgen Schumacher Lohmühlenweg 18a · D-99310 Arnstadt Telefon +49 (0) 3628 - 602815 Telefax +49 (0) 3628 - 602821 arnstadt@pbs-schumacher.de www.pbs-schumacher.de</p>
	<p>Auftraggeber <b>BGW Lindlar</b></p>	
<p>Projekt <b>Bebauungsplan Nr. 25 "An der Jugendherberge"</b></p>		
<p>Gegenstand <b>Verkehrszählung</b></p>		
<p>Projekt Nr. <b>1580-00-W</b></p>	<p>Maßstab <b>o. M.</b></p>	<p>Unterlagen Nr. <b>4.3</b></p>
<p>Darstellung <b>Zählstelle Nr.: 3</b></p>		<p>Blatt Gr. <b>0.42*0.297</b></p>
<p><b>Jugendherberge / Böhl</b></p>		<p>bearb. <b>Aln.</b></p>
<p>Gesehen / Genehmigt</p>		<p>Datei <b>1580-Vz-AuswertungNEU</b></p>
<p>Aufgestellt <b>Wiehl, den 14.02.2018</b></p>		<p>Projekl. <b>Schumacher</b></p>

# Uhrzeit : 7, 15-8, 15 Spitzenstunde / Bestand

Kfz(SV)

Querschnitt

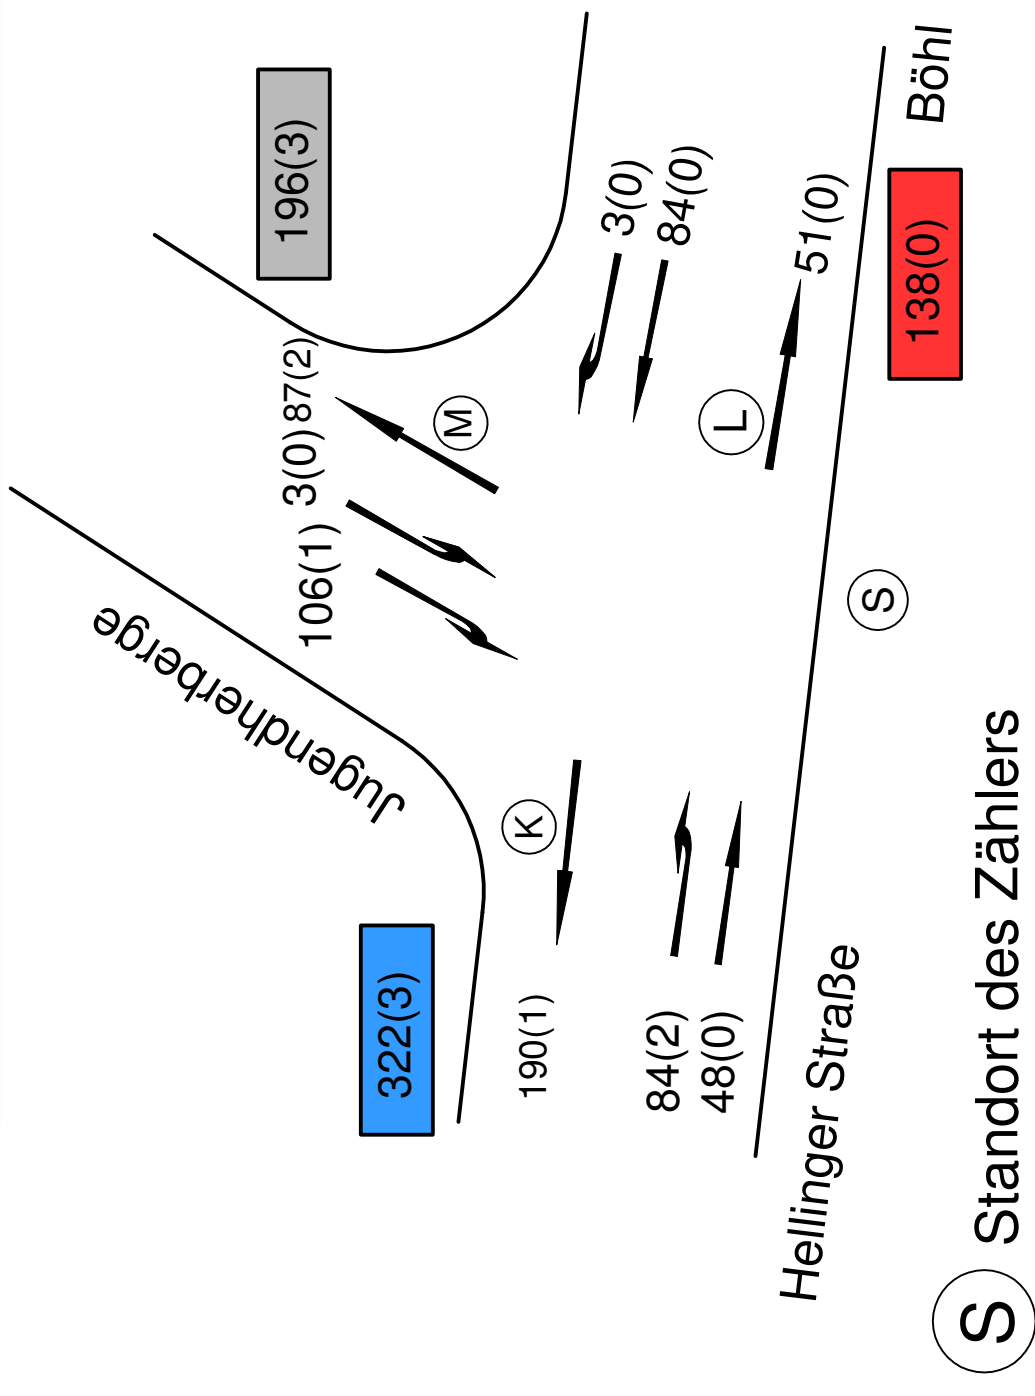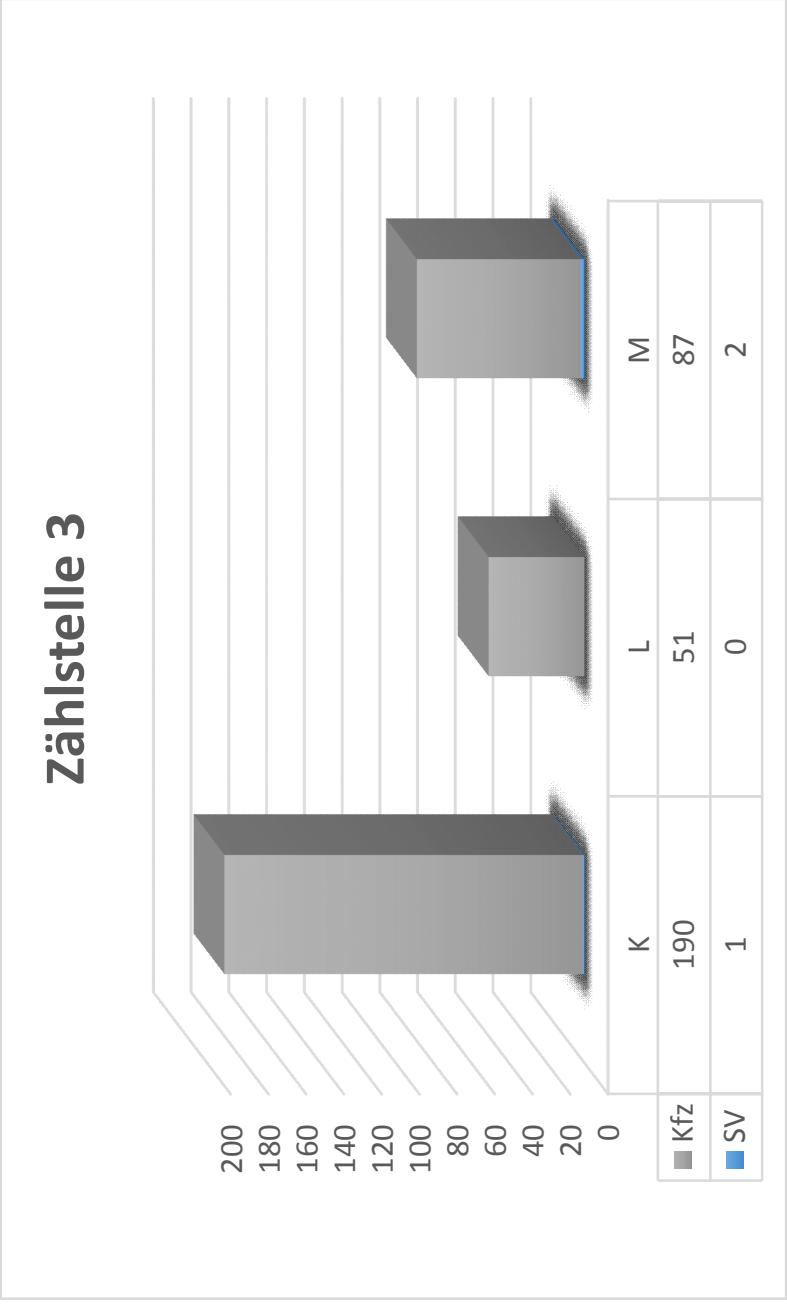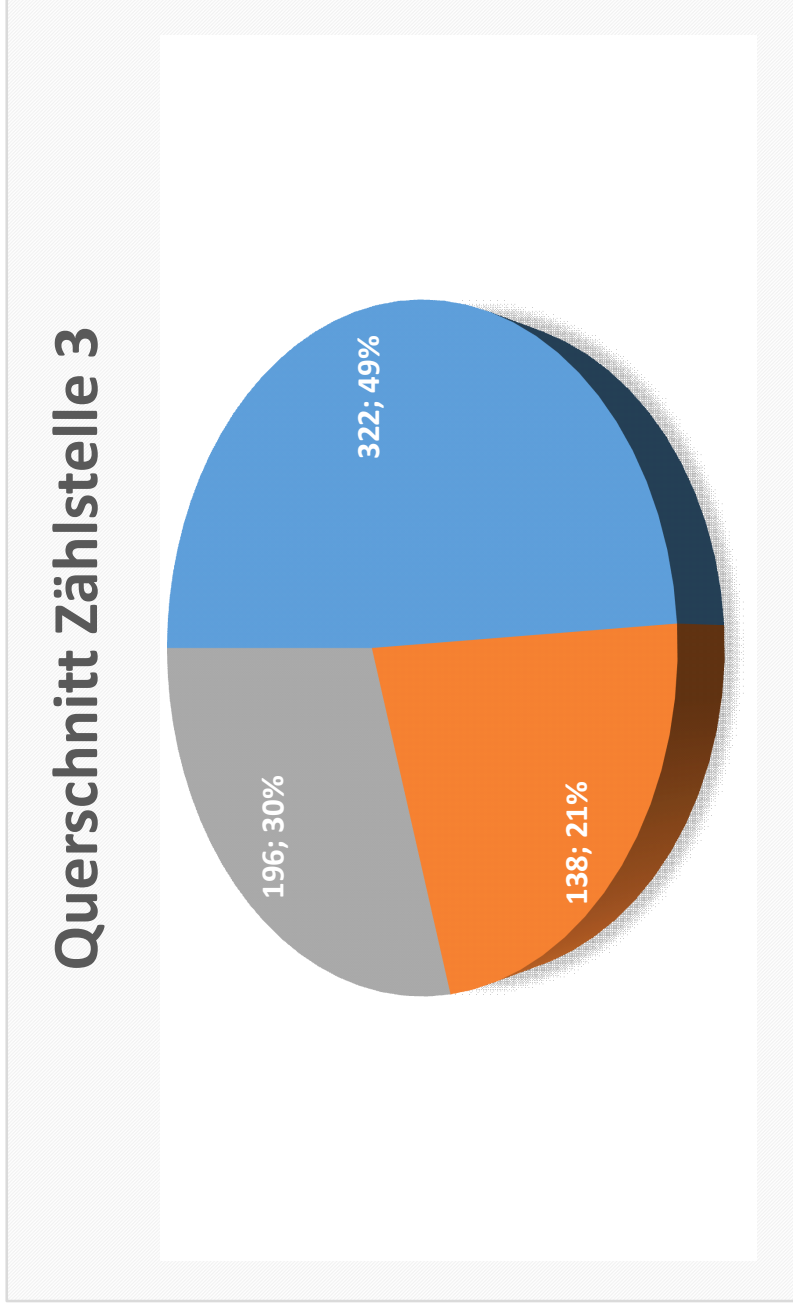

**pbs**  
planungsbüro  
schumacher

**Büro NRW (Wiehl)**  
Dipl.-Ing. Jürgen Schumacher  
Oststraße 8 D-51674 Wiehl  
Telefon +49 (0) 2262 - 72050  
Telefax +49 (0) 2262 - 72056  
info@pbs-schumacher.de  
www.pbs-schumacher.de

---

Auftraggeber  
**BGW Lindlar**

---

Projekt  
**Bebauungsplan Nr. 25 "An der Jugendherberge"**

---

Gegenstand  
**Verkehrszählung**

Projekt Nr. <b>1580-00-W</b>	Maßstab <b>o. M.</b>	Unterlagen Nr. <b>4.3</b>	Blatt Nr. <b>3</b>
Darstellung <b>Zählstelle Nr.: 3</b>		Blatt Gr. <b>0.42*0.297</b>	bearb. Aln.
<b>Jugendherberge / Böhl</b>		Datei <b>1580-Vz-AuswertungNEU</b>	gez. Aln.
Gesehen / Genehmigt		Status -	Projekl. Schumacher

Aufgestellt  
**Wiehl, den 14.02.2018**


Uhrzeit	Zählstelle 4												2 Stunden		Spitzenstunde					
	6,30-6,45		7,00-7,15		7,15-7,30		7,30-7,45		7,45-8,00		8,00-8,15		8,15-8,30		6,30-8,30		7,15-8,15			
	PKW	LKW	PKW	LKW	PKW	LKW	PKW	LKW	PKW	LKW	PKW	LKW	PKW	LKW	PKW	LKW	PKW	LKW		
1	0	0	0	1	0	2	0	0	0	0	0	0	0	0	0	0	0	0	0	
2	1	0	0	0	0	2	0	0	0	0	0	0	0	0	0	0	0	0	0	
3	0	0	0	0	0	0	0	0	0	0	0	0	0	0	0	0	0	0	0	
4	9	0	0	19	1	44	1	48	1	14	0	20	0	10	0	171	3	174	2	128
5	0	0	0	0	0	0	0	0	0	2	0	0	0	0	0	0	0	0	0	3
6	22	0	15	29	0	63	0	51	1	39	0	33	0	12	0	264	1	265	1	187
N	22	0	15	30	0	65	0	51	1	42	0	34	0	12	0	271	1	272	1	193
O	10	0	7	19	1	46	1	48	1	15	0	21	0	10	0	176	3	179	2	132
P	0	0	0	0	0	2	0	0	0	2	0	0	0	0	0	4	0	4	0	4

Strom N, Böhl Richtung Hellingger Str., gerechnet als Summe der Ströme 1+6


Strom O, Böhl Richtung Talstraße, gerechnet als Summe der Ströme 2+4

Strom P, Schwalbenweg Richtung Mühlenseite, gerechnet als Summe der Ströme 3+5



Uhrzeit	N	
	SV	KFZ
6:45	0	22
7:00	0	15
7:15	0	30
7:30	0	65
7:45	1	52
8:00	0	42
8:15	0	34
8:30	0	12

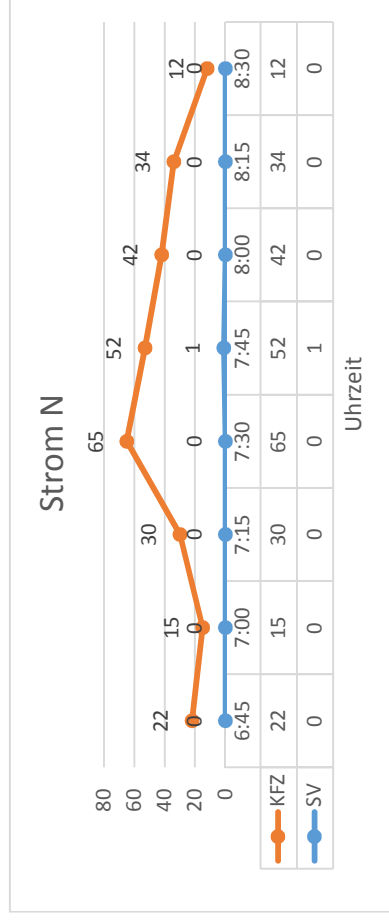


Uhrzeit	O	
	SV	KFZ
6:45	0	10
7:00	0	7
7:15	1	20
7:30	1	47
7:45	1	49
8:00	0	15
8:15	0	21
8:30	0	10

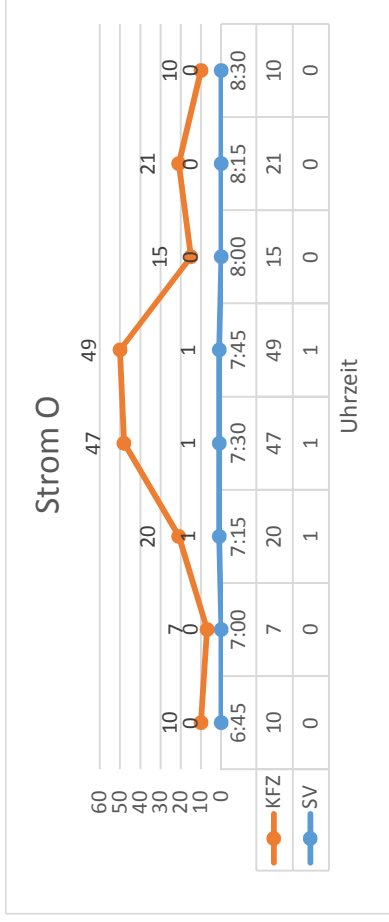

Uhrzeit	P	
	SV	KFZ
6:45	0	0
7:00	0	0
7:15	0	0
7:30	0	2
7:45	0	0
8:00	0	2
8:15	0	0
8:30	0	0

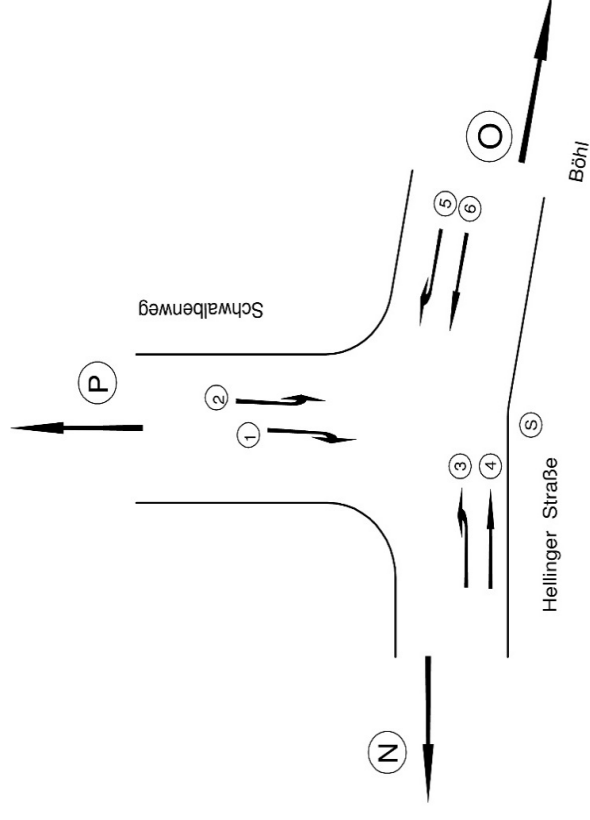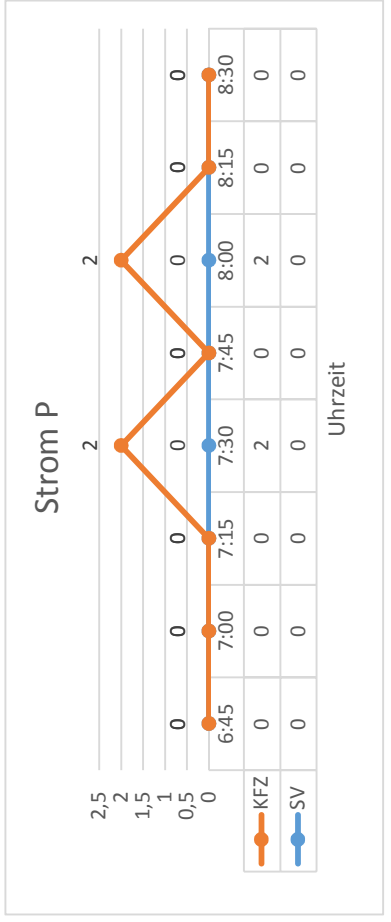



**pbs**  
planungsbüro  
schumacher

Büro NRW (Wiehl)  
Dipl.-Ing. Jürgen Schumacher  
Osterstraße 8 · D-51674 Wiehl  
Telefon +49 (0) 2262 - 72050  
info@pbs-schumacher.de  
www.pbs-schumacher.de

---

**Auftraggeber : BGW Lindlar**



**Projekt : Bebauungsplan Nr. 25 " An der Jugendherberge "**

<b>Darstellung</b>	<b>Unterlagen Nr.</b>	<b>Blatt Nr.</b>	<b>Aufgestellt</b>
Zählstelle Nr. :4	4.4	1	14.02.2018

PN 1580

**Uhrzeit :6,30-8,30 / Bestand  
Kfz(SV)**

**Zählstelle 4**

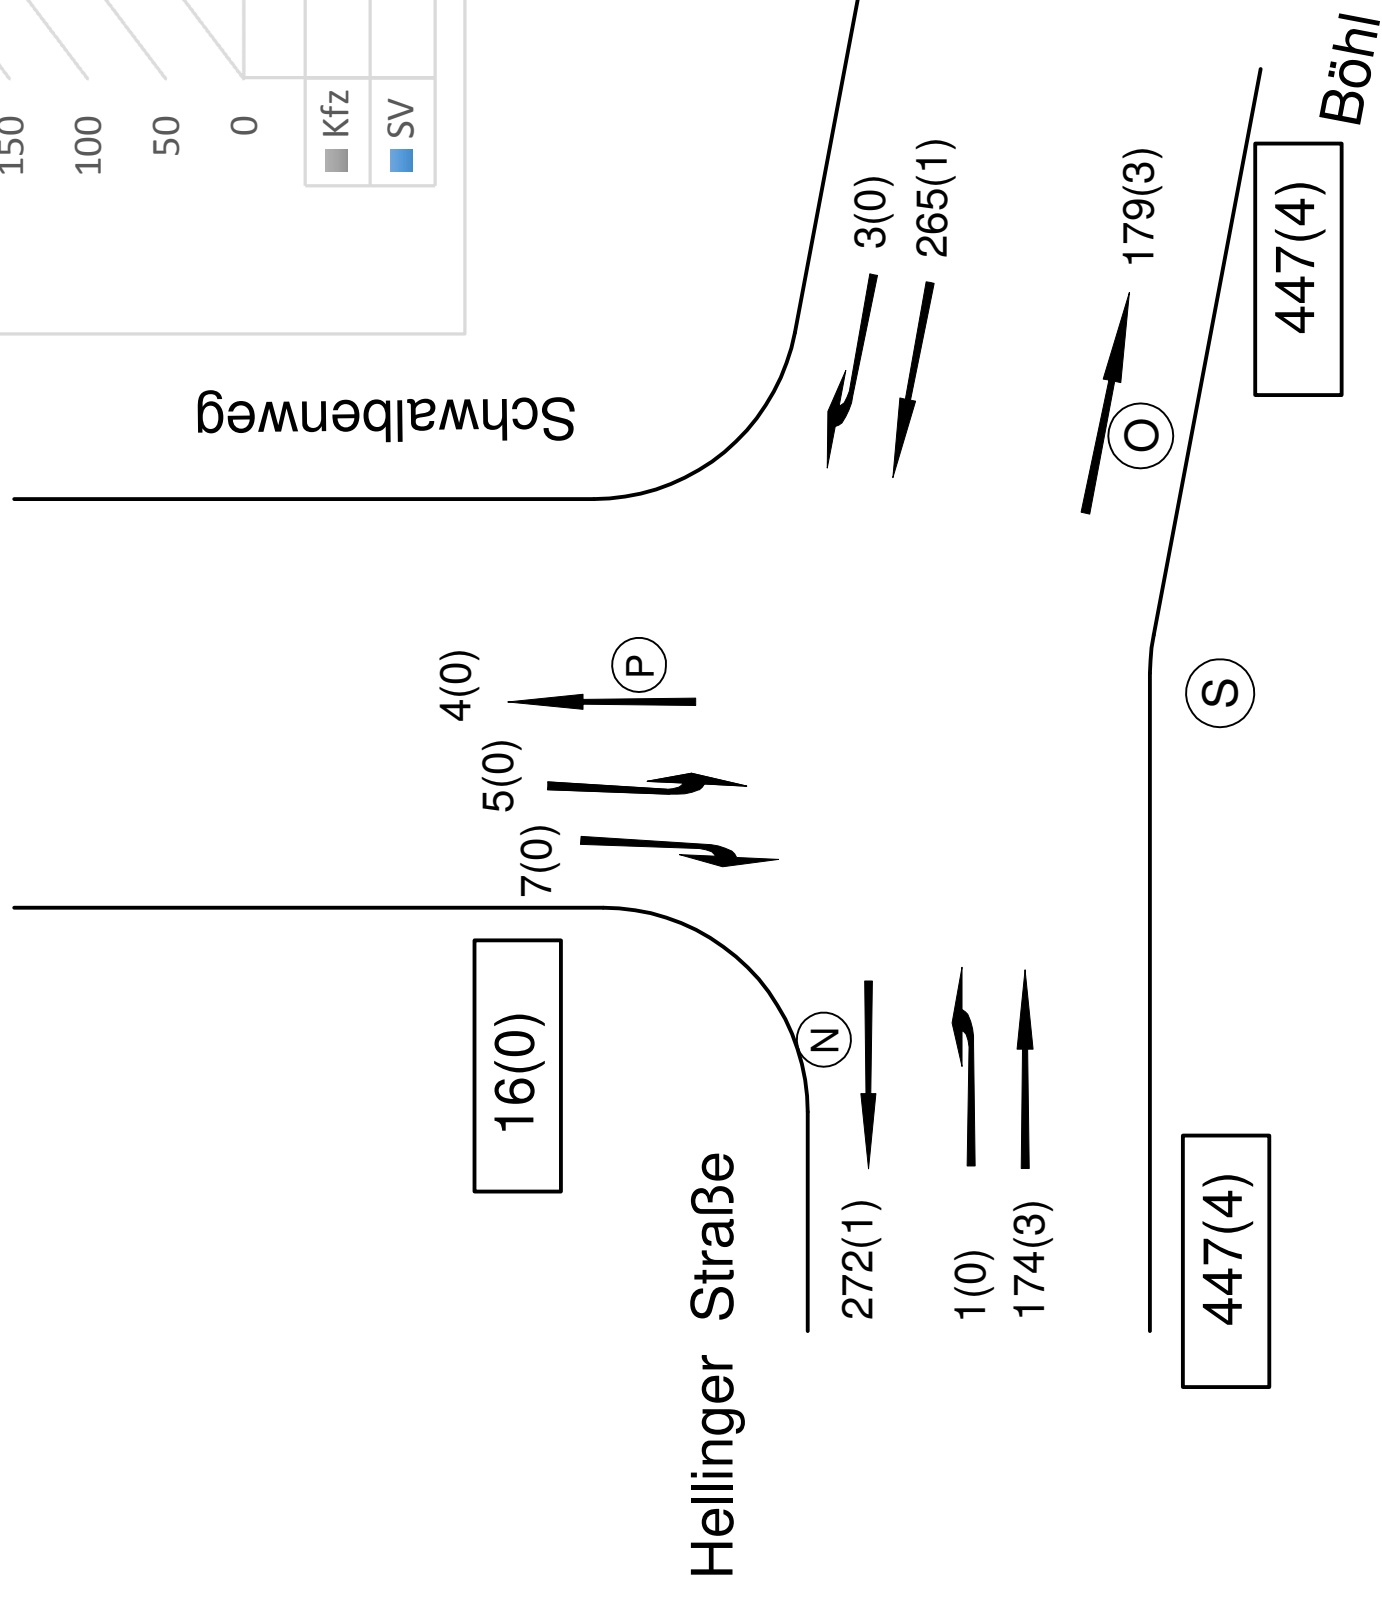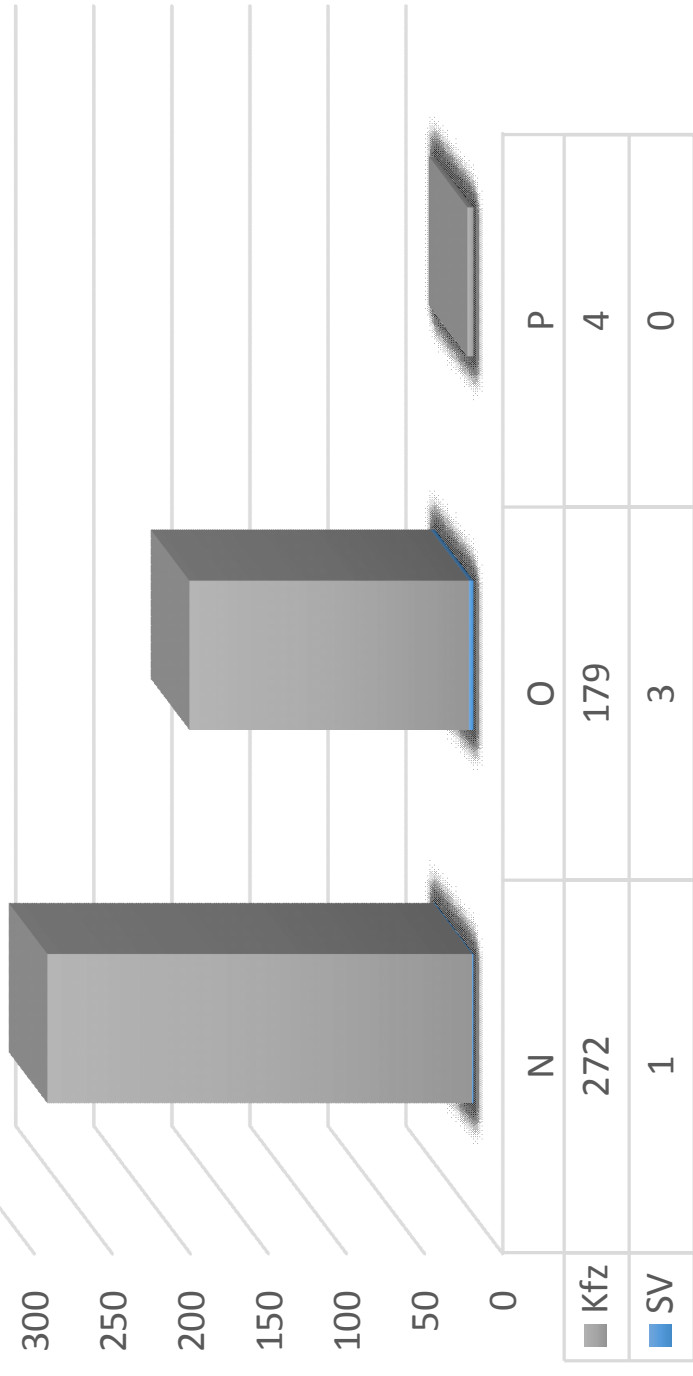

**planungsbüro schumacher**

**Büro NRW (Wiehl)**  
Dipl.-Ing. Jürgen Schumacher  
Oststraße 8 D-51674 Wiehl  
Telefon +49 (0) 2262 - 72050  
Telefax +49 (0) 2262 - 72056  
info@pbs-schumacher.de  
www.pbs-schumacher.de

**Büro Thüringen (Arnstadt)**  
Dipl.-Ing. Jürgen Schumacher  
Lohmühlenweg 18a · D-99310 Arnstadt  
Telefon +49 (0) 3628 - 602815  
Telefax +49 (0) 3628 - 602821  
arnstadt@pbs-schumacher.de  
www.pbs-schumacher.de

Auftraggeber  
**BGW Lindlar**

Projekt  
**Bebauungsplan Nr. 25 "An der Jugendherberge"**

Gegenstand  
**Verkehrszählung**

Projekt Nr. <b>1580-00-W</b>	Maßstab <b>o. M.</b>	Unterlagen Nr. <b>4.4</b>	Blatt Nr. <b>2</b>
Darstellung <b>Zählstelle Nr.: 4</b>		Blatt Gr. <b>0.42*0.297</b>	bearb. <b>Aln.</b>
<b>Schwalbenweg / Hellinger Str.</b>		Datei <b>1580-Vz-AuswertungNEU</b>	gez. <b>Aln.</b>
Gesehen / Genehmigt		Status <b>-</b>	Projekl. <b>Schumacher</b>




Aufgestellt  
**Wiehl, den 14.02.2018**

**S** Standort des Zählers

# Uhrzeit : 7, 15-8, 15 Spitzenstunde / Bestand

Kfz(SV)

Querschnitt

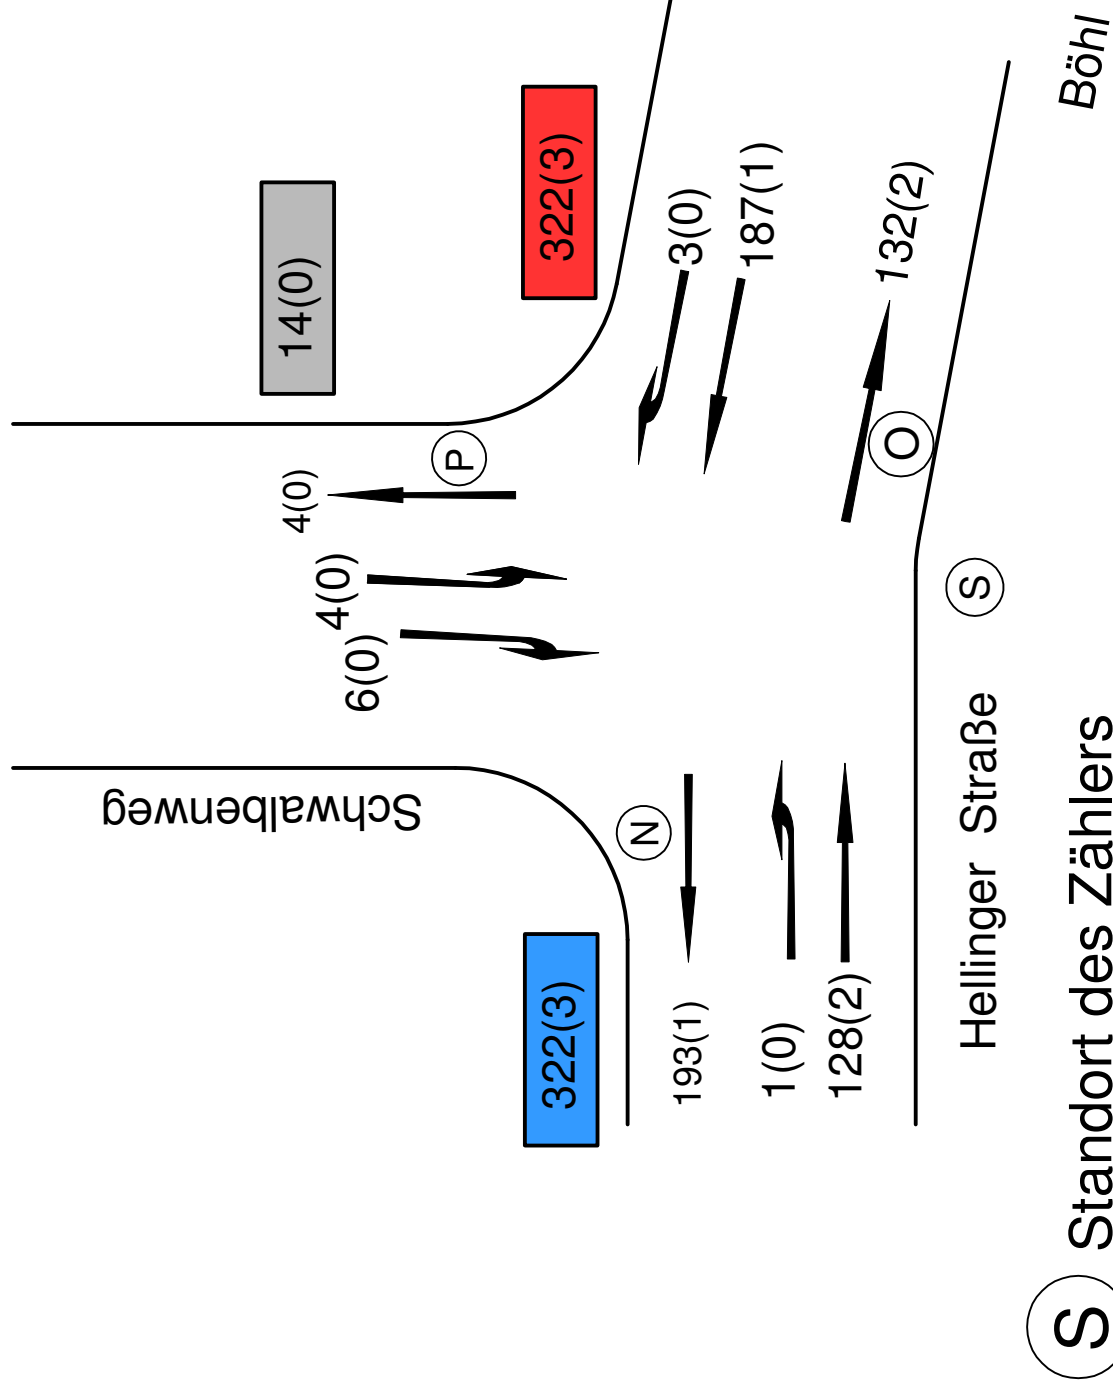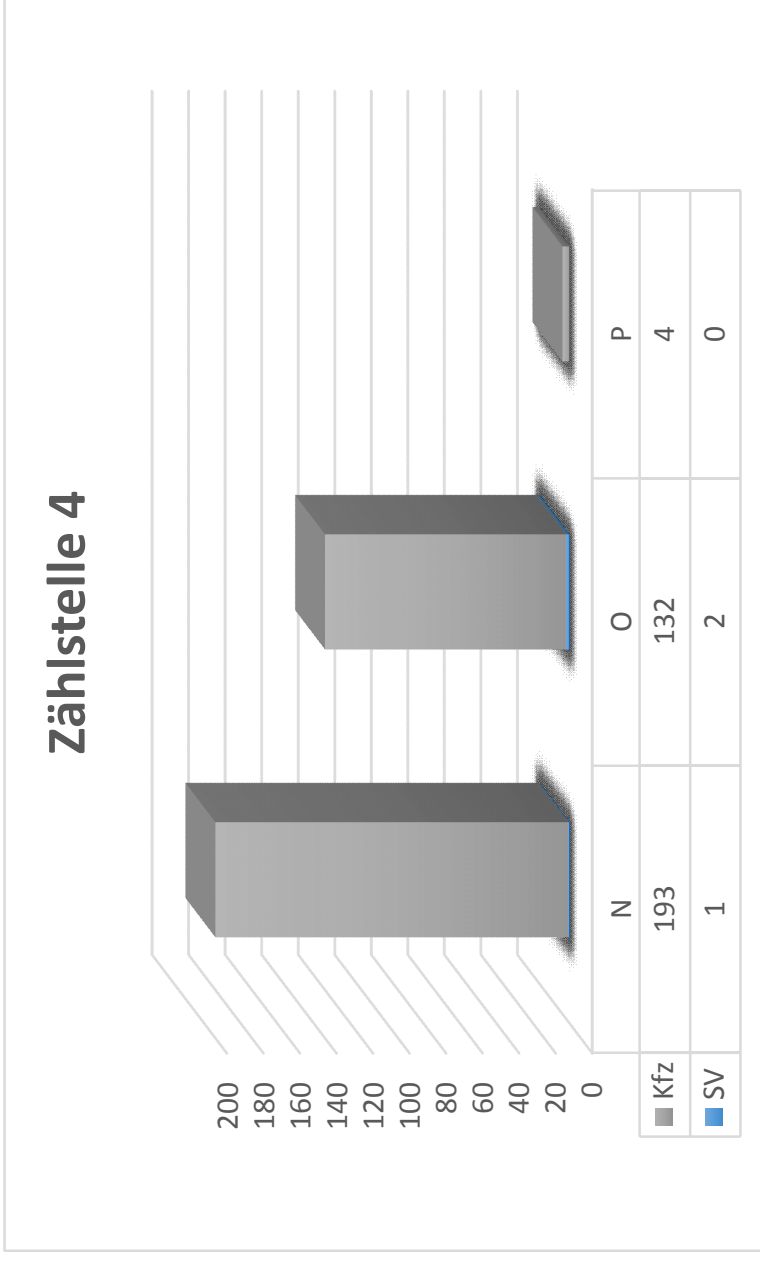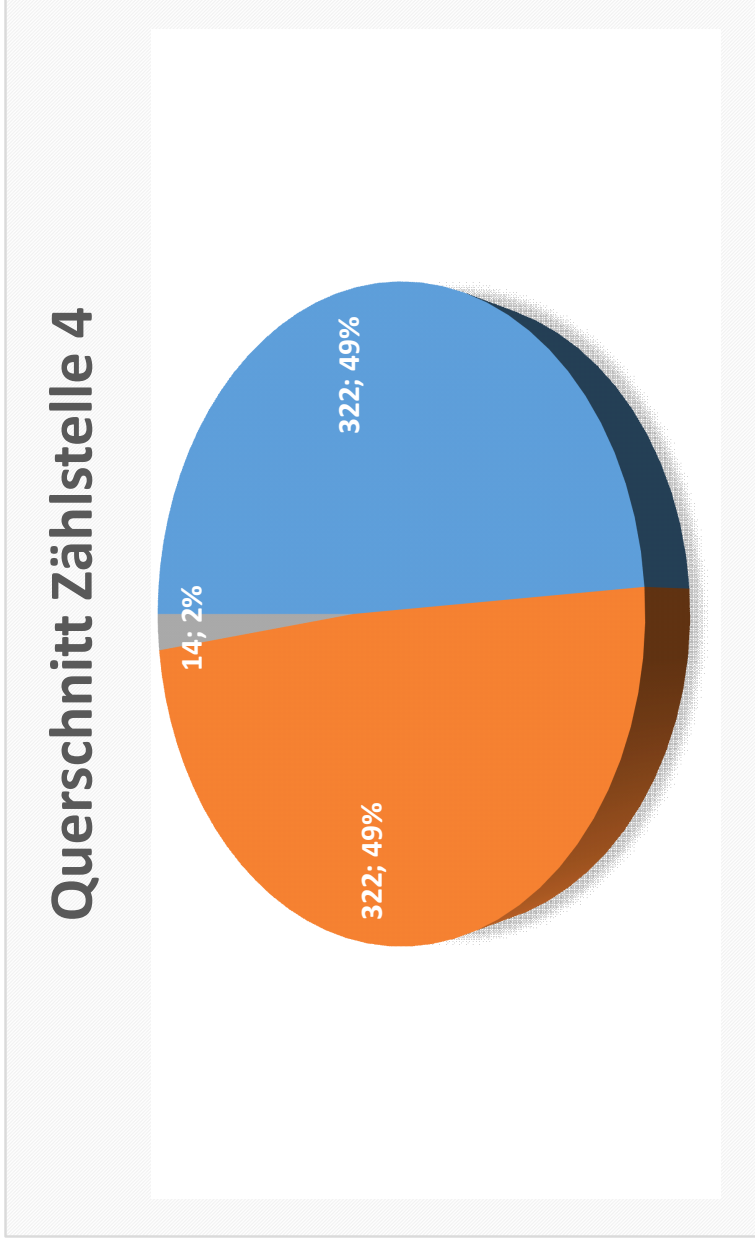

**pbs**  
planungsbüro  
schumacher

**Büro NRW (Wiehl)**  
Dipl.-Ing. Jürgen Schumacher  
Oststraße 8 D-51674 Wiehl  
Telefon +49 (0) 2262 - 72050  
Telefax +49 (0) 2262 - 72056  
info@pbs-schumacher.de  
www.pbs-schumacher.de

**Büro Thüringen (Arnstadt)**  
Dipl.-Ing. Jürgen Schumacher  
Lohmühlenweg 18a · D-99310 Arnstadt  
Telefon +49 (0) 3628 - 602815  
Telefax +49 (0) 3628 - 602821  
arnstadt@pbs-schumacher.de  
www.pbs-schumacher.de

**Auftraggeber**  
BGW Lindlar

**Projekt**  
Bebauungsplan Nr. 25 "An der Jugendherberge"

**Gegenstand**  
Verkehrszählung

Projekt Nr. <b>1580-00-W</b>	Maßstab <b>o. M.</b>	Unterlagen Nr. <b>4.4</b>	Blatt Nr. <b>3</b>
Darstellung <b>Zählstelle Nr.: 4</b> <b>Schwalbenweg / Hellinger Str.</b>		Blatt Gr. <b>0.42*0.297</b>	bearb. <b>Aln.</b>
		Datei <b>1580-Vz-AuswertungNEU</b>	gez. <b>Aln.</b>
Gesehen / Genehmigt		Status	Projekl. <b>Schumacher</b>
Aufgestellt <b>Wiehl, den 14.02.2018</b>			


Uhrzeit	Zählstelle 5										2 Stunden		Spitzenstunde								
	6,30-6,45		7,00-7,15		7,15-7,30		7,30-7,45		7,45-8,00		8,00-8,15		8,15-8,30		6,30-8,30		7,15-8,15				
	PKW	LKW	PKW	LKW	PKW	LKW	PKW	LKW	PKW	LKW	PKW	LKW	PKW	LKW	PKW	LKW	PKW	LKW	KFZ		
1	6	0	6	0	19	1	36	0	42	1	15	0	18	0	11	0	153	2	155	1	112
2	4	0	4	1	9	1	10	0	5	0	8	0	11	0	8	1	59	3	62	0	34
3	3	0	9	1	5	0	14	0	12	0	24	0	13	0	9	0	89	1	90	0	63
4	2	0	0	0	0	0	6	1	7	0	2	0	1	0	1	0	19	1	20	1	17
5	0	0	1	0	0	0	2	0	3	0	1	0	0	0	0	0	7	0	7	0	6
6	18	0	19	0	28	0	59	0	59	1	35	0	33	0	13	0	264	1	265	1	187
E	21	0	28	1	33	0	73	0	71	1	59	0	46	0	22	0	353	2	355	1	250
F	4	0	5	1	9	1	12	0	8	0	9	0	11	0	8	1	66	3	69	0	40
G	8	0	6	0	19	1	42	1	49	1	17	0	19	0	12	0	172	3	175	2	129

Strom E, Hellinger Str. Richtung Auf dem Korb, gerechnet als Summe der Ströme 6+3


Strom F, Alsbacher Str. Richtung Am Bolzenbacher Kreuz, gerechnet als Summe der Ströme 5+2

Strom G, Hellinger Str. Richtung Böhl, gerechnet als Summe der Ströme 4+1



E		
Uhrzeit	SV	KFZ
6:45	0	21
7:00	1	29
7:15	0	33
7:30	0	73
7:45	1	72
8:00	0	59
8:15	0	46
8:30	0	22

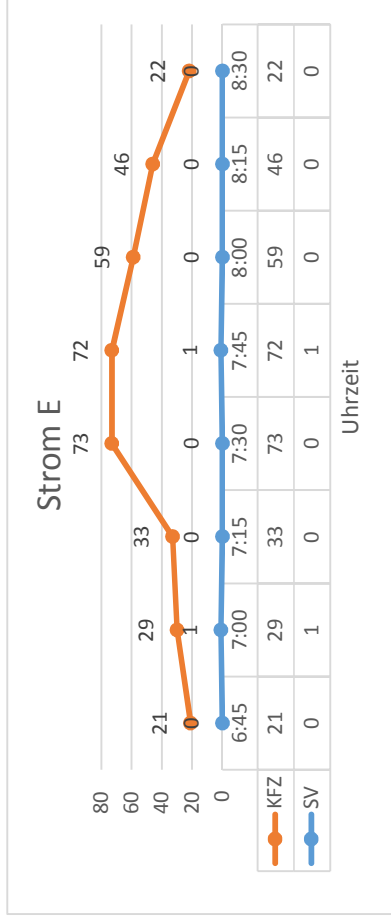


F		
Uhrzeit	SV	KFZ
6:45	0	4
7:00	1	6
7:15	1	10
7:30	0	12
7:45	0	8
8:00	0	9
8:15	0	11
8:30	1	9

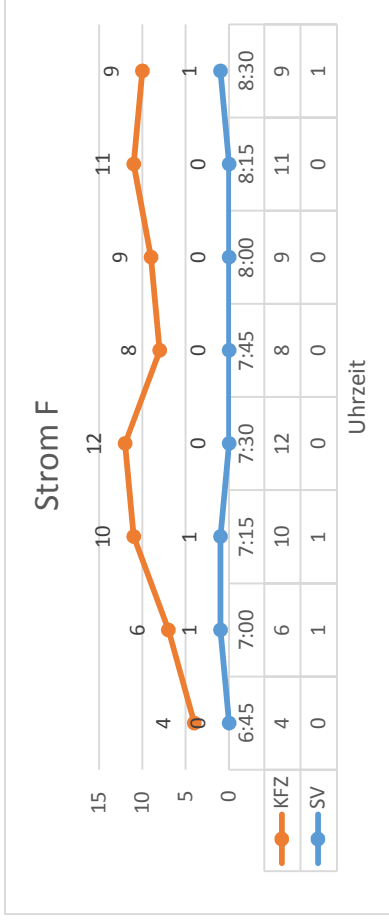

G		
Uhrzeit	SV	KFZ
6:45	0	8
7:00	0	6
7:15	1	20
7:30	1	43
7:45	1	50
8:00	0	17
8:15	0	19
8:30	0	12

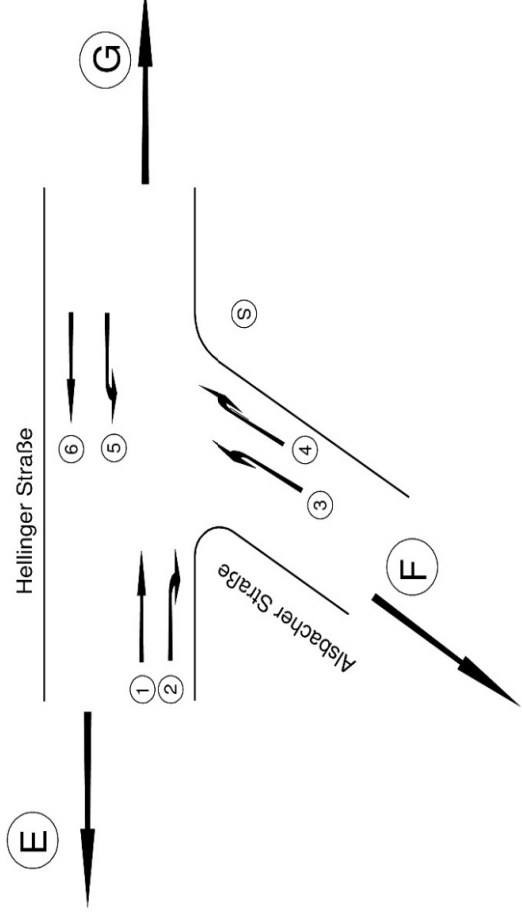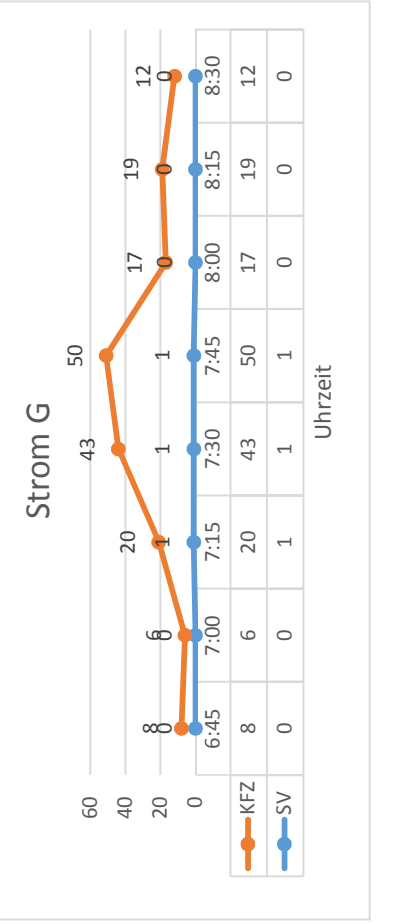



pbs  
planungsbüro  
schumacher

Büro NRW (Wiehl)  
Dipl.-Ing. Jürgen Schumacher  
Gastralle 6 | 51197 Wiehl  
Telefon +49 (0) 2262 - 72050  
info@pbs-schumacher.de  
www.pbs-schumacher.de

---

**Auftraggeber : BGW Lindlar**


**Projekt : Bebauungsplan Nr. 25 " An der Jugendherberge "**

<b>Darstellung</b> Zählstelle Nr. : 5	<b>Blatt Nr.</b> 1
<b>Unterlagen Nr.</b> 4.5	<b>Aufgestellt</b> 14.02.2018


**PN 1580**

# Uhrzeit :6,30-8,30 / Bestand

## Kfz(SV)

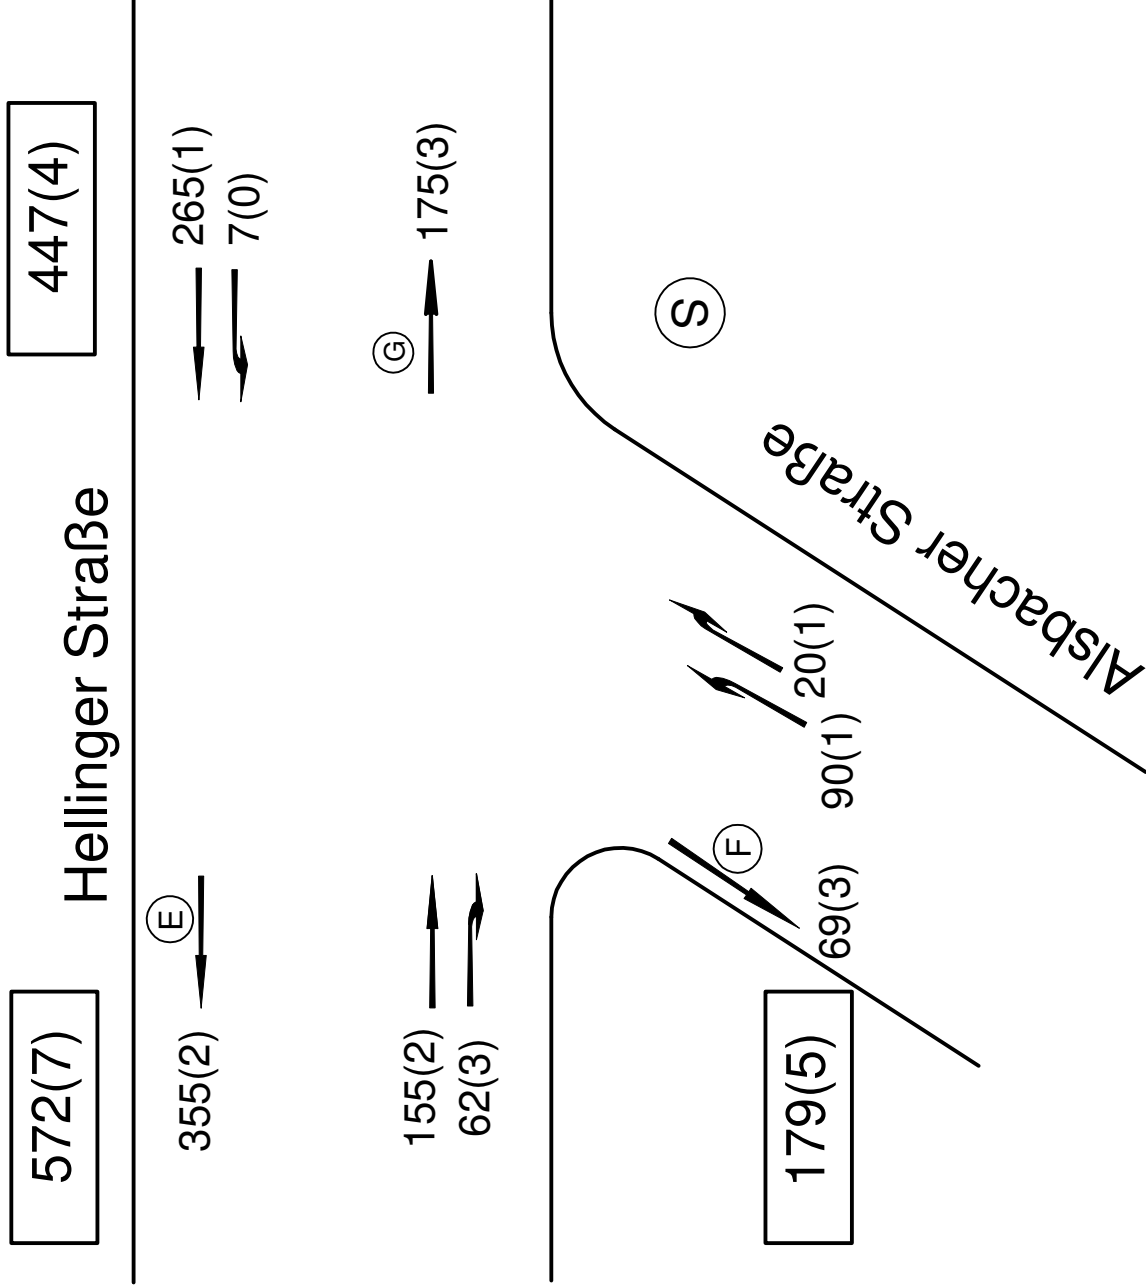

### Zählstelle 5

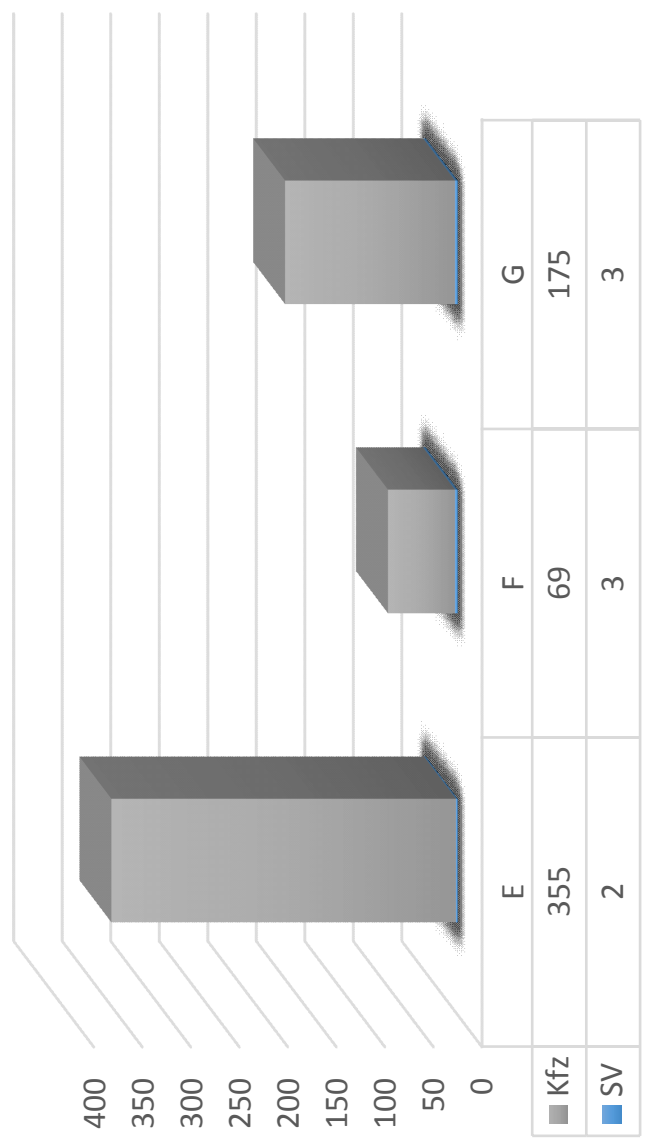




**S** Standort des Zählers

		<b>Büro NRW (Wiehl)</b> Dipl.-Ing. Jürgen Schumacher Oststraße 8 D-51674 Wiehl Telefon +49 (0) 2262 - 72050 Telefax +49 (0) 2262 - 72056 info@pbs-schumacher.de www.pbs-schumacher.de		<b>Büro Thüringen (Arnstadt)</b> Dipl.-Ing. Jürgen Schumacher Lohmühlenweg 18a · D-99310 Arnstadt Telefon +49 (0) 3628 - 602815 Telefax +49 (0) 3628 - 602821 arnstadt@pbs-schumacher.de www.pbs-schumacher.de	
Auftraggeber <b>BGW Lindlar</b>					
Projekt <b>Bebauungsplan Nr. 25 "An der Jugendherberge"</b>					
Gegenstand <b>Verkehrszählung</b>					
Projekt Nr.	Maßstab	Unterlagen Nr.	Blatt Nr.		
<b>1580-00-W</b>	<b>o. M.</b>	<b>4.5</b>	<b>2</b>		
Darstellung		Blatt Gr.	bearb.	AIn.	
<b>Zählstelle Nr.: 5</b>		<b>0.42*0.297</b>			
<b>Hellinger Str. / Alsbacher Str.</b>		Datei <b>1580-Vz-AuswertungNEU</b>	gez.	AIn.	
Gesehen / Genehmigt		Status	-	Projekl.	Schumacher
		Aufgestellt		Wiehl, den 14.02.2018	

# Uhrzeit :7,15-8,15 Spitzenstunde / Bestand

Kfz(SV)

Querschnitt

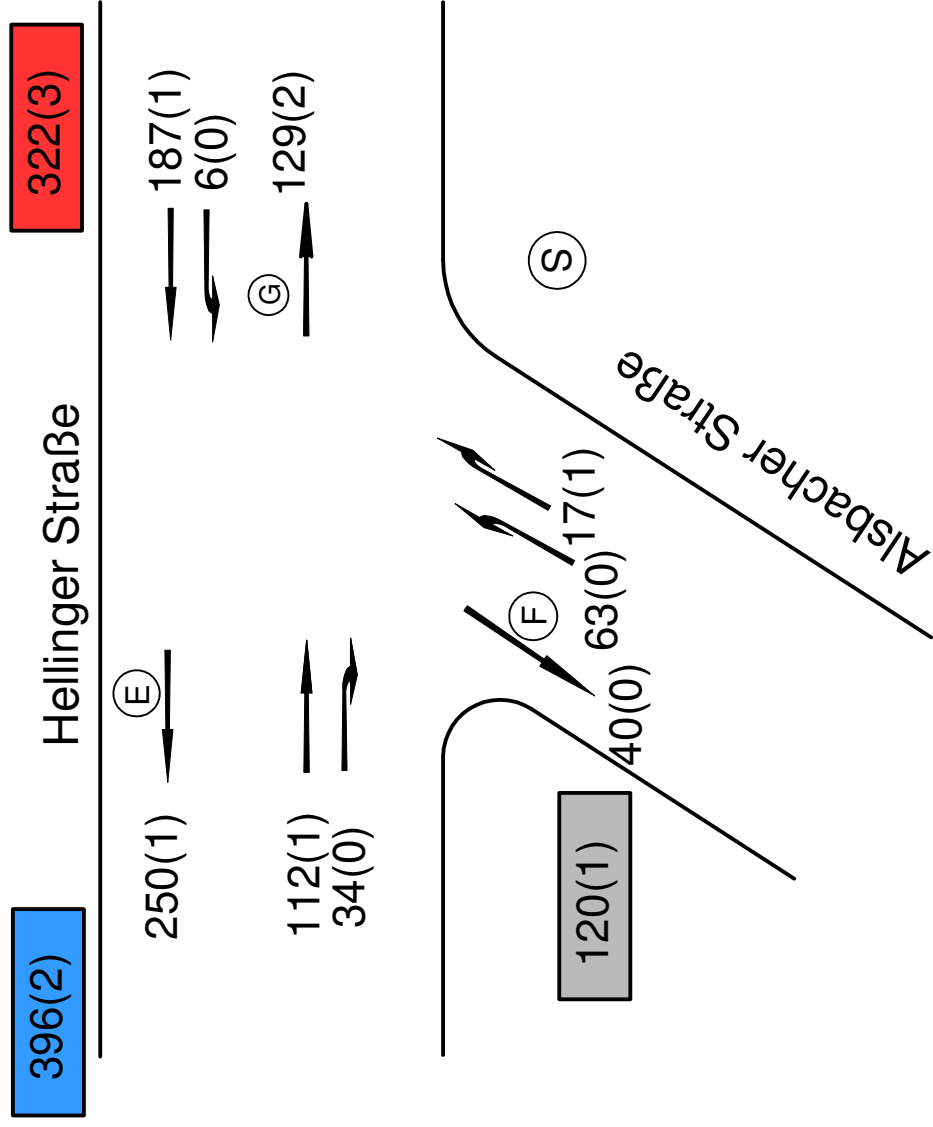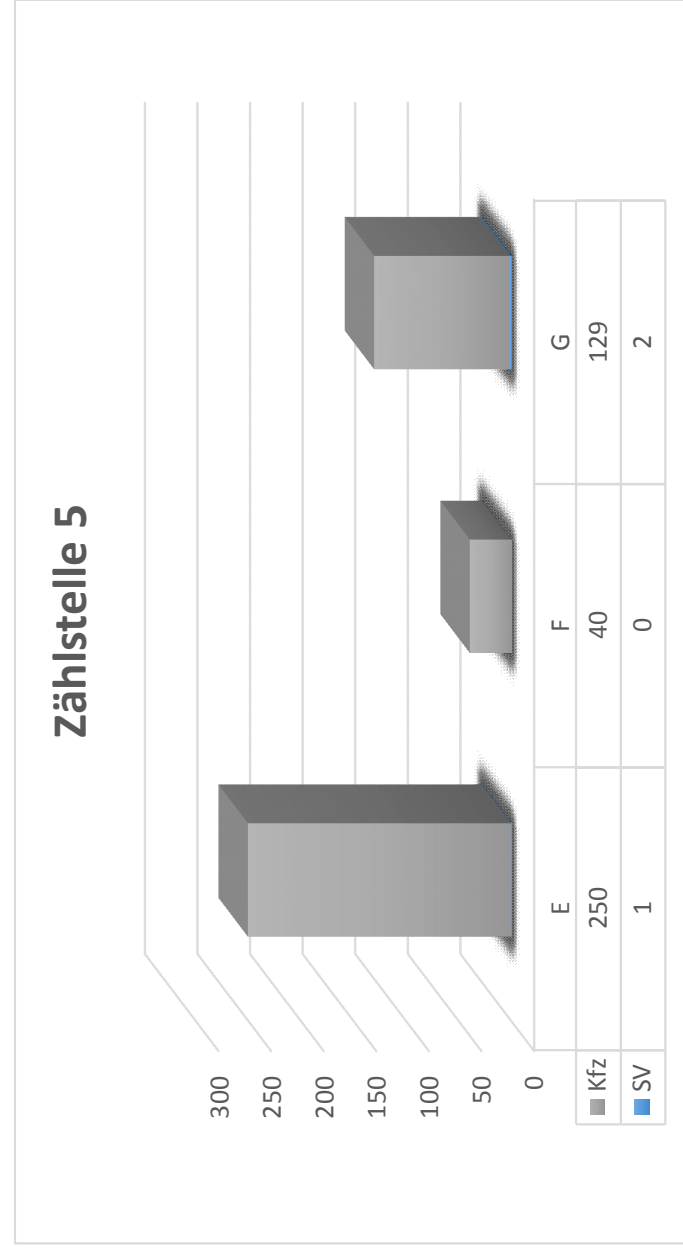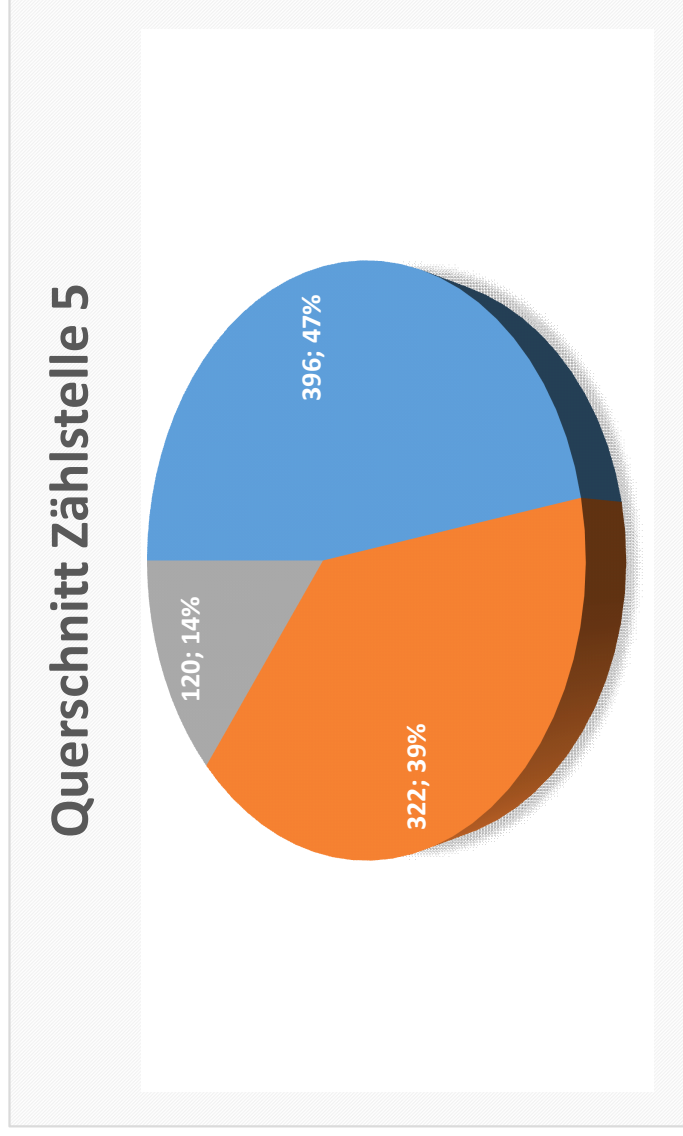

**S** Standort des Zählers

**Büro NRW (Wiehl)**  
Dipl.-Ing. Jürgen Schumacher  
Oststraße 8 D-51674 Wiehl  
Telefon +49 (0) 2262 - 72050  
Telefax +49 (0) 2262 - 72056  
info@pbs-schumacher.de  
www.pbs-schumacher.de

**Büro Thüringen (Arnstadt)**  
Dipl.-Ing. Jürgen Schumacher  
Lohmühlenweg 18a · D-99310 Arnstadt  
Telefon +49 (0) 3628 - 602815  
Telefax +49 (0) 3628 - 602821  
arnstadt@pbs-schumacher.de  
www.pbs-schumacher.de


**Auftraggeber**  
**BGW Lindlar**

**Projekt**  
**Bebauungsplan Nr. 25 "An der Jugendherberge"**

**Gegenstand**  
**Verkehrszählung**

<b>Projekt Nr.</b> 1580-00-W	<b>Maßstab</b> o. M.	<b>Unterlagen Nr.</b> 4.5	<b>Blatt Nr.</b> 3
<b>Darstellung</b> Zählstelle Nr.: 5 Hellinger Str. / Alsbacher Str.		<b>Blatt Gr.</b> 0.42*0.297	<b>bearb.</b> Aln.
		<b>Datei</b> 1580-Vz.-AuswertungNEU	<b>gez.</b> Aln.
		<b>Status</b> -	<b>Projekl.</b> Schumacher
<b>Gesehen / Genehmigt</b>		<b>Aufgestellt</b> Wiehl, den 14.02.2018	



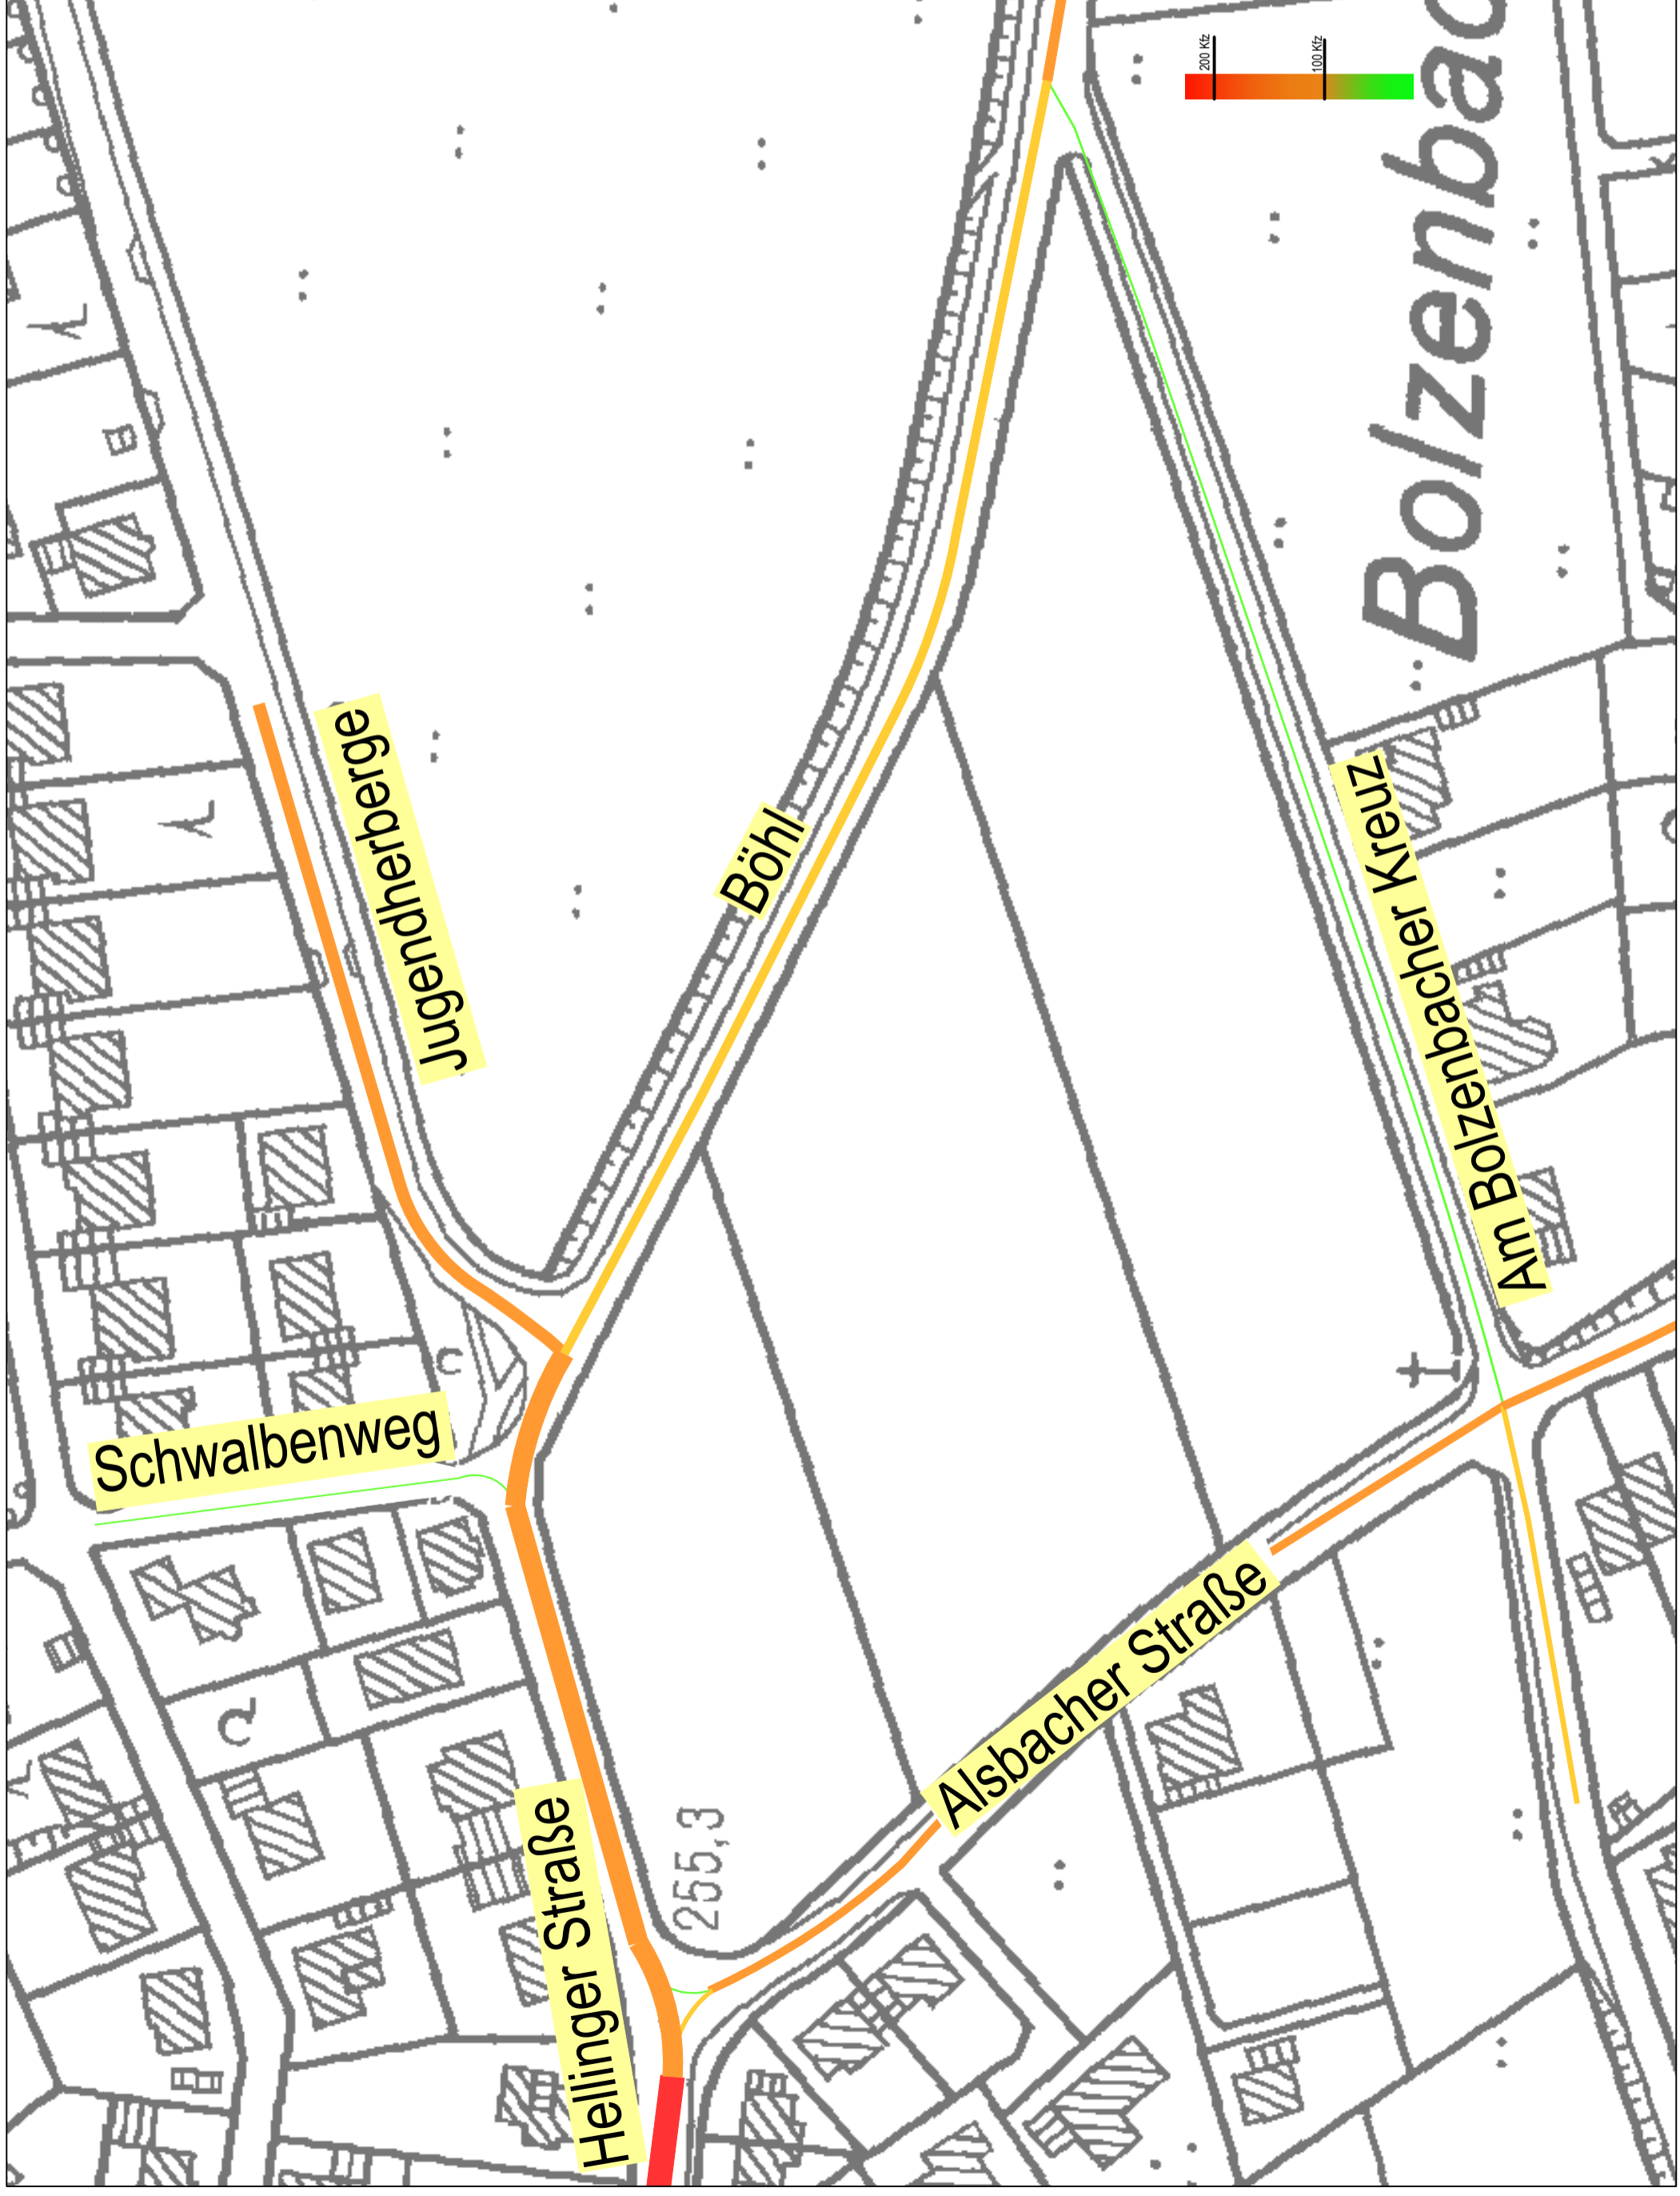

**Büro NRW (Wiehl)**  
 Dipl.-Ing. Jürgen Schumacher  
 Oststraße 8/D-51674 Wiehl  
 Telefon + 49 (0) 2262-72050  
 Telefax + 49 (0) 2262-72056  
 info@pbs-schumacher.de  
 www.pbs-schumacher.de

**Büro Thüringen (Arnstadt)**  
 Dipl.-Ing. Jürgen Schumacher  
 Lohmühlenweg 18a - D-99310 Arnstadt  
 Telefon + 49 (0) 3628 - 602815  
 Telefax + 49 (0) 3628 - 602821  
 arnstadt@pbs-schumacher.de  
 www.pbs-schumacher.de

Auftraggeber  
**BGW Lindlar**

Projekt  
**Bebauungsplan Nr. 25 " An der Jugendherberge "**

Gegenstand  
**Verkehrszählung**

Projekt Nr.  
**1580**

Unterlagen Nr.  
**4**

Blatt Nr.  
**6**

Darstellung  
**Verkehrsbelastung Bestand**

Blatt Gr. **0.6x.0297**  
 bearb. **Aln.**

Blatt Nr.  
**6**

Datei **1580-Verkers\_Bestand**  
 gez. **Aln.**

Status **-**  
 Projektl. **Schumacher**


Gesehen / Genehmigt  
 Aufgestellt  
**Wiehl** **den 14.02.2018**

# Gemeinde Lindlar


## Bebauungsplan Nr. 25 - An der Jugendherberge -

Maßstab 1 : 2000

# Entwurf

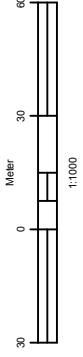

### Planung

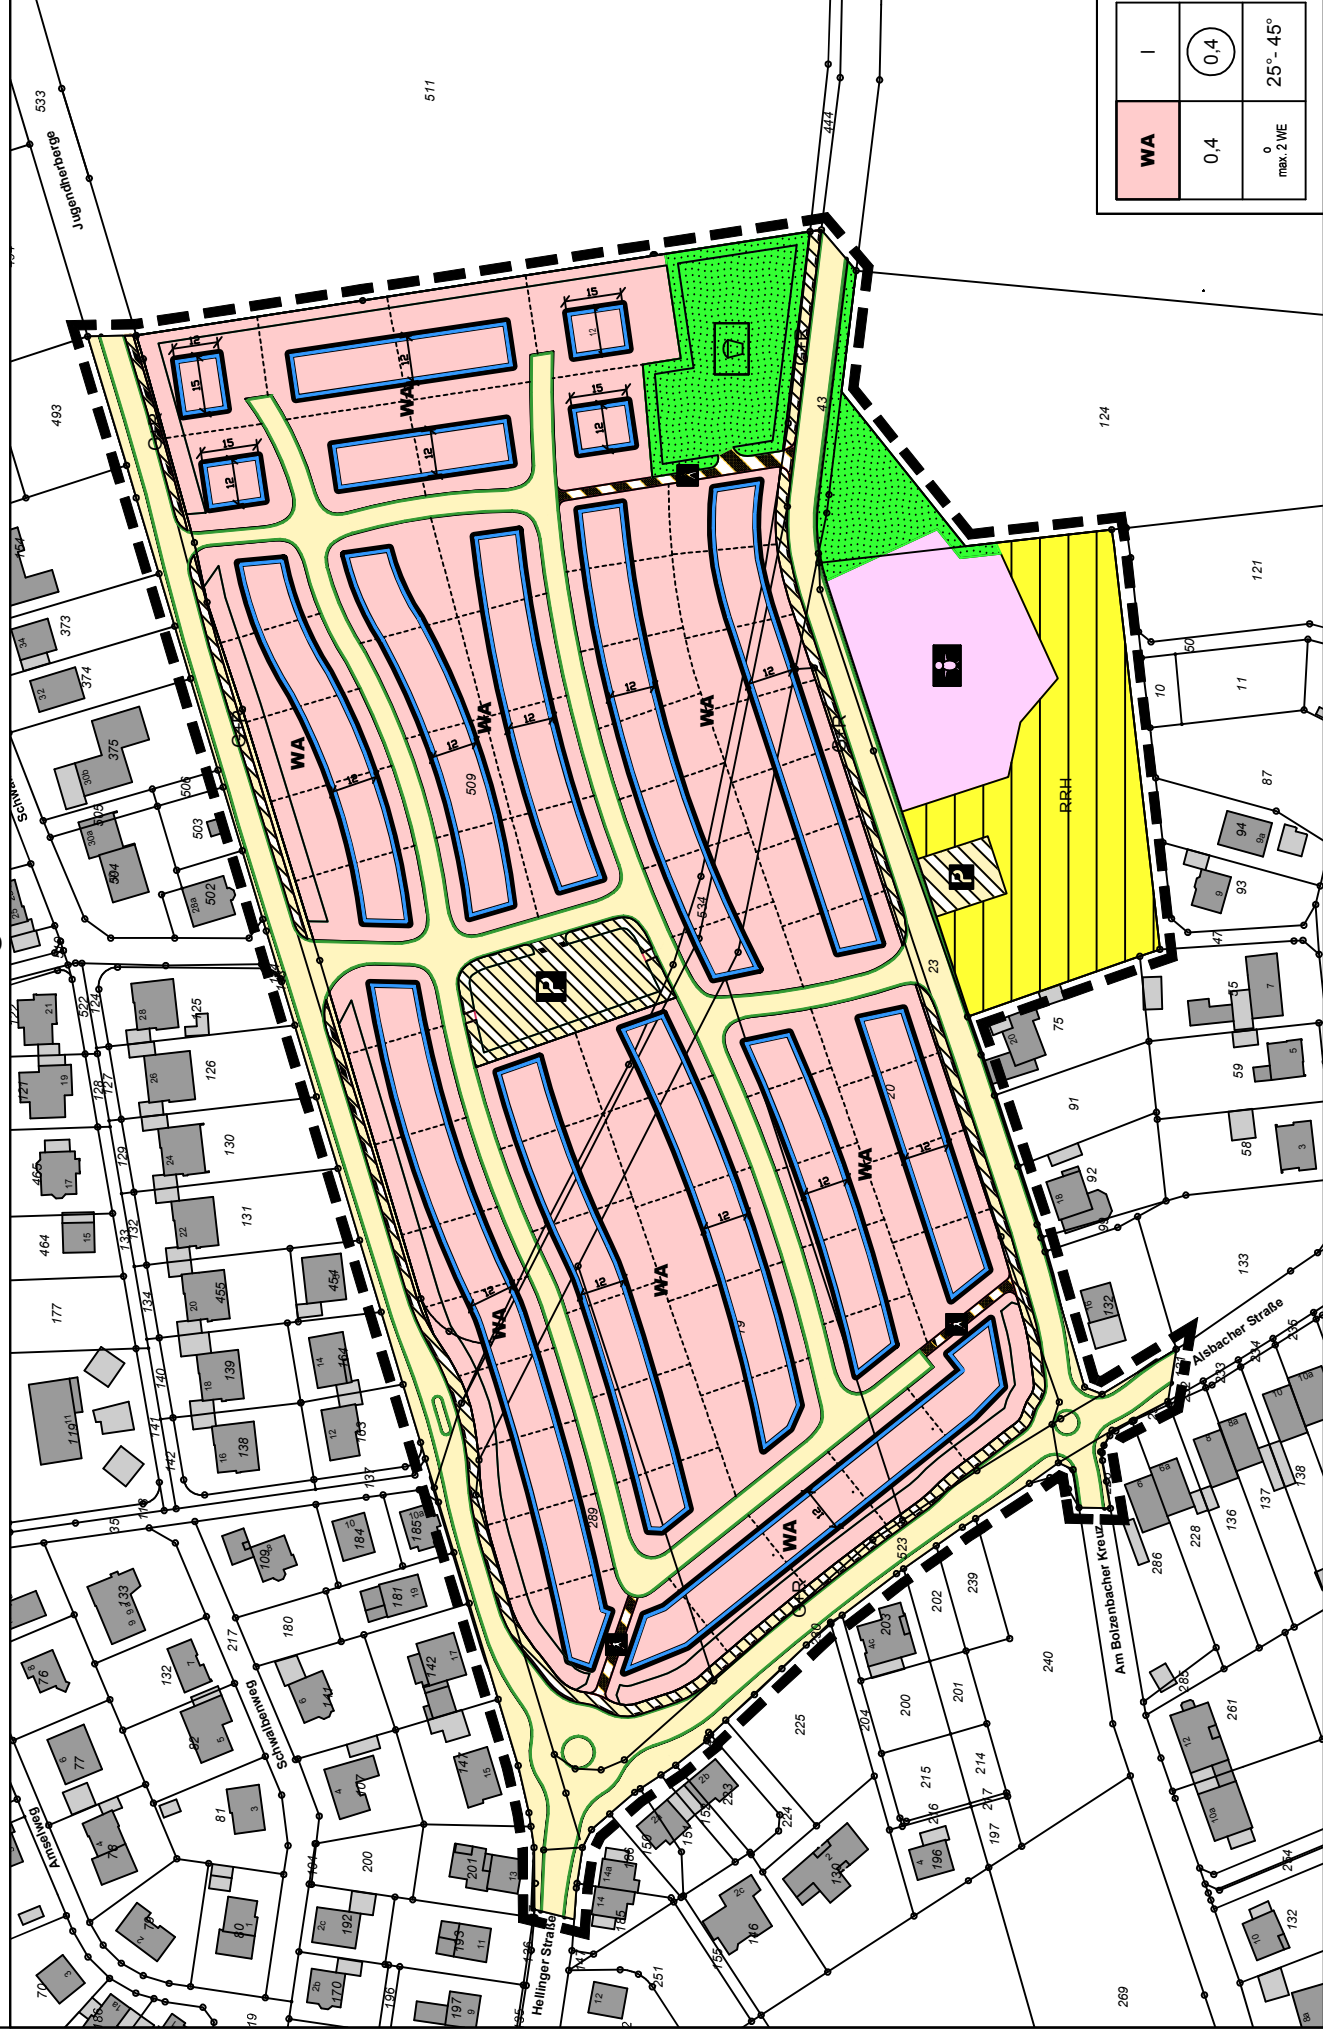

WA	I
0,4	0,4
0	max. 2 WE
	25° - 45°

© Geobasisdaten: Oberbergischer Kreis, Geoinformation und Liegenschaftskataster, Gummersbach

## Planzeichenerklärung

Darstellung nach PlanzV90

1. Art der baulichen Nutzung  
(§ 9 Abs. 1 Nr. 1 BauGB und §§ 1 bis 11 BauNVO)

2. Maß der baulichen Nutzung  
(§ 9 Abs. 1 Nr. 1 BauGB und § 16 BauNVO)

3. Bauweise, Baulinien, Baugrenzen  
(§ 9 Abs. 1 Nr. 2 BauGB, §§ 22 und 23 BauNVO)

4. Einrichtungen und Anlagen zur Versorgung mit Gütern und Dienstleistungen des öffentlichen und privaten Bereichs, Flächen für den Gemeinbedarf, Flächen für Sport- und Spielanlagen (§ 9 Abs. 1 Nr. 5 und Absatz 6 BauNVO)

5. Verkehrsflächen  
(§ 9 Abs. 1 Nr. 11 und Abs. 6 BauGB)

6. Flächen für den Gemeinbedarf Zweckbestimmung Kindertagesstätte

7. Verkehrsflächen Zweckbestimmung Öffentliche Parkfläche

8. Verkehrsflächen Zweckbestimmung Geh- und Radweg

9. Flächen für Versorgungsanlagen, für die Abfallentsorgung und Abwasserbeseitigung sowie für Ablagerungen; Anlagen, Einrichtungen und sonstige Maßnahmen, die dem Klimawandel entgegenwirken (§ 9 Abs. 1 Nr. 12, 14 und Abs. 6 BauGB)

10. Grünflächen  
(§ 9 Abs. 1 Nr. 15 und Abs. 6 BauGB)

11. Öffentliche Grünfläche

12. Spielplatz


13. Umgrenzungen, Nutzungsregelungen, Maßnahmen und Flächen für Maßnahmen zum Schutz, zur Pflege und zur Entwicklung von Natur und Landschaft (§ 9 Abs. 1 Nr. 20, 25 und Abs. 6 BauGB)

14. Umgrenzungen von Flächen mit Bindung für Bepflanzung und für die Erhaltung von Bäumen, Sträuchern und sonstigen Bepflanzungen sowie von Gewässern (§ 9 Abs. 1 Nr. 25 Buchstabe b) und Abs. 6 BauGB)


# Uhrzeit : 7, 15-8, 15 Spitzenstunde / Planung

Kfz(SV)

Querschnitt

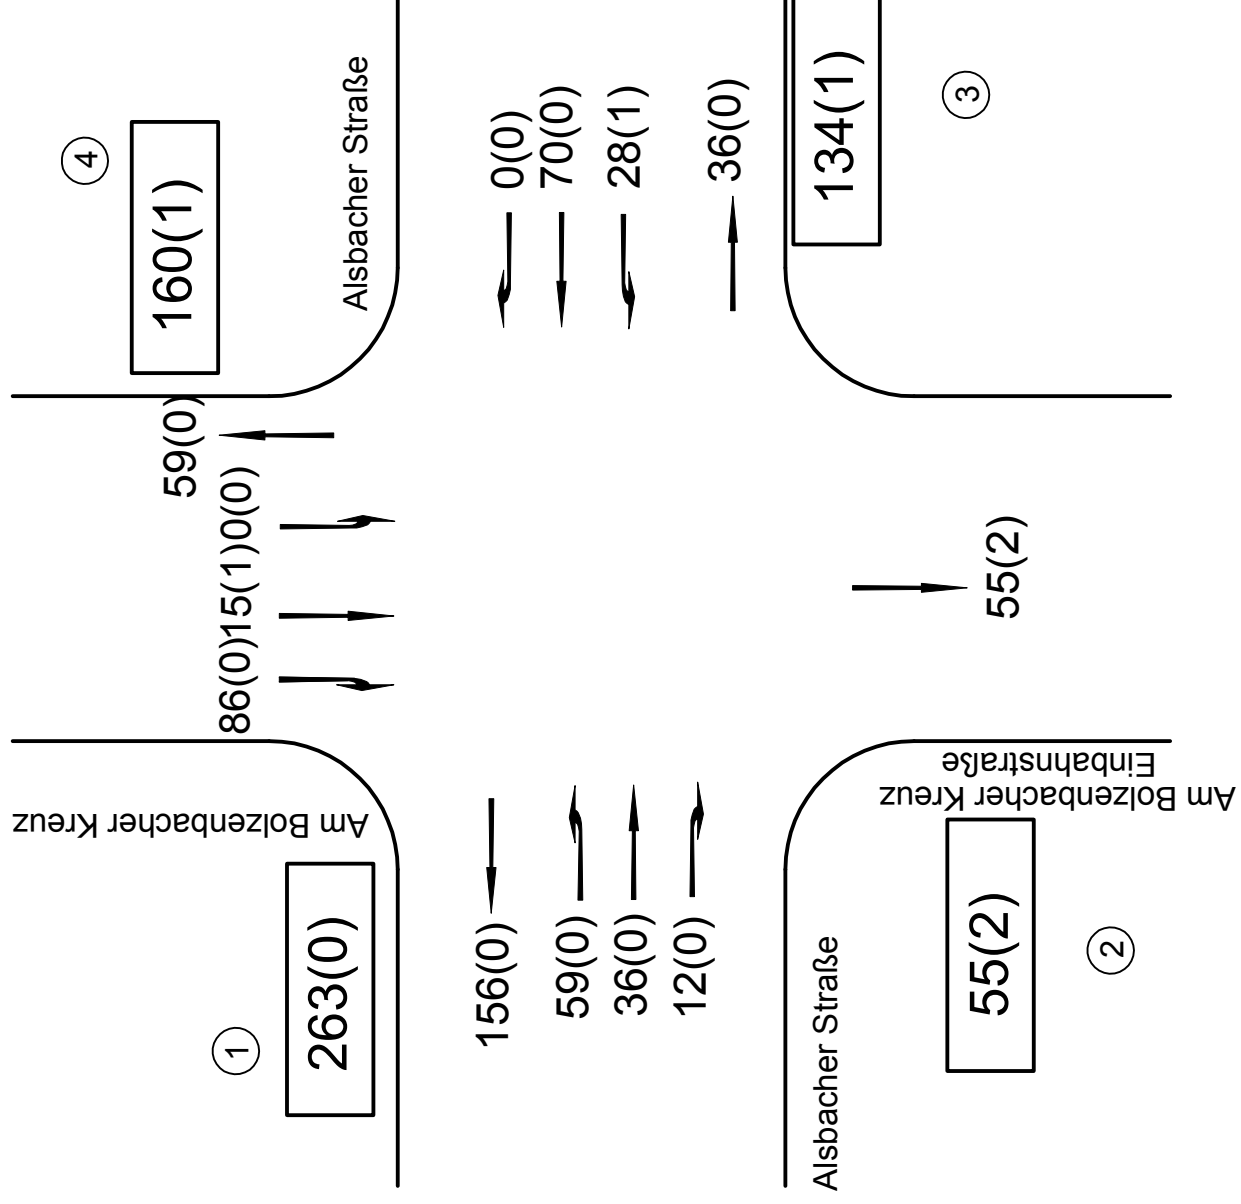

## Querschnitt Zählstelle 1

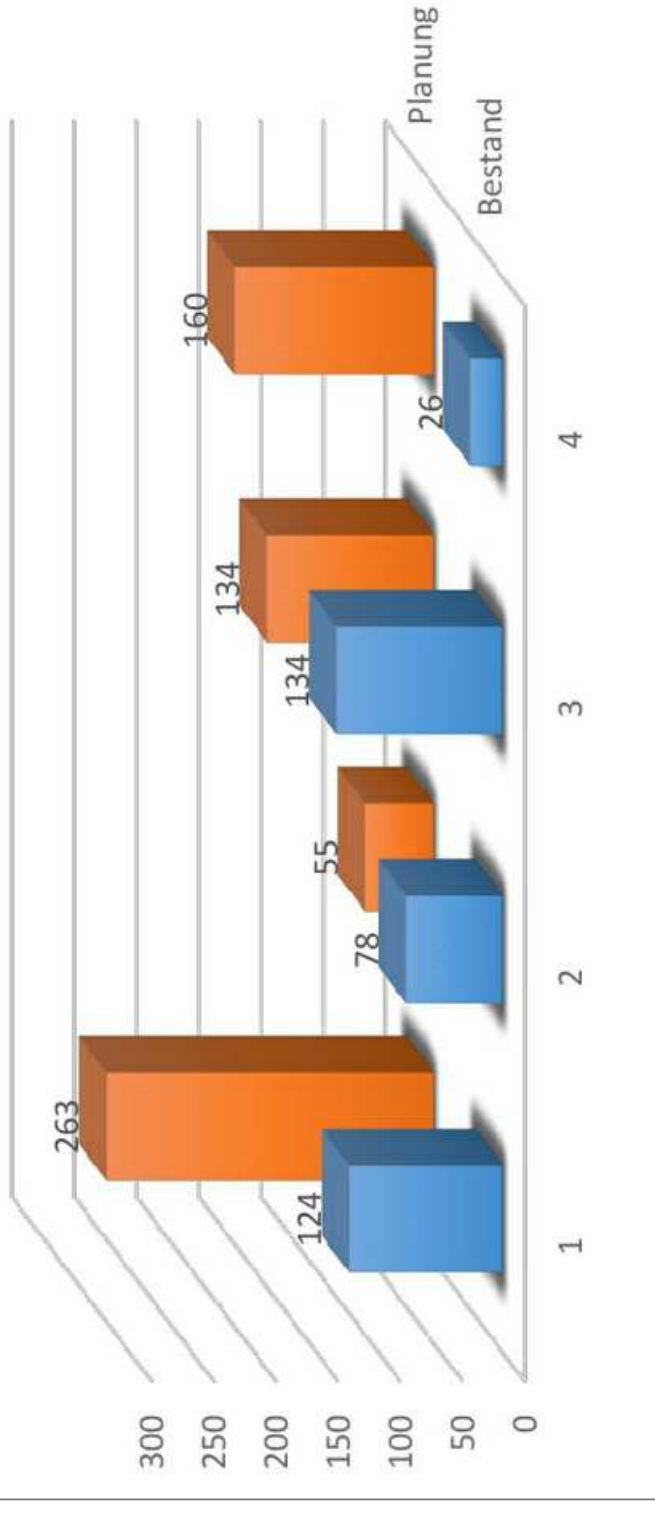

### Änderung



Nr.	Art der Änderung	bearb.	gez.	P.L.	Datum
1	Änderung Bebauungsplan Nr. 25 "An der Jugendherberge"	Aln.	Aln.	Schum.	06.05.2019
<p><b>pbs</b> planungsbüro schumacher gmbh</p> <p>Planungsbüro Schumacher GmbH Oststraße 8 D-51674 Wiehl Telefon +49 (0) 2262 - 72050 Telefax +49 (0) 2262 - 72056 info@pbs-schumacher.de www.pbs-schumacher.de</p> <p>Niederlassung Thüringen (Arnstadt) Lohmühlenweg 18a · D-99310 Arnstadt Telefon +49 (0) 3628 - 602815 Telefax +49 (0) 3628 - 602821 arnstadt@pbs-schumacher.de www.pbs-schumacher.de</p>					
Auftraggeber					
<b>BGW Lindlar</b>					
Projekt					
<b>Bebauungsplan Nr. 25 "An der Jugendherberge"</b>					
Gegenstand					
<b>Verkehrszählung</b>					
Projekt Nr.	Maßstab	Unterlagen Nr.	Blatt Nr.		
<b>1580-00-W</b>	<b>o. M.</b>	<b>6</b>	<b>1</b>		
Darstellung		Blatt Gr.	bearb.	Aln.	
<b>Zählstelle Nr.: 1</b>		<b>0.42*0.297</b>			
<b>Am Bolzenbacher Kreuz /</b>		Datei <b>1580-Vz-Auswertung</b>	gez.	Aln.	
<b>Alsbacher Str.</b>		Status		Projekl.	Schumacher
Gesehen / Genehmigt		Aufgestellt			
		<b>Wiehl, den 14.02.2018</b>			

# Uhrzeit : 7,15-8,15 Spitzenstunde / Planung

Kfz(SV)

Querschnitt

## Querschnitt Zählstelle 2

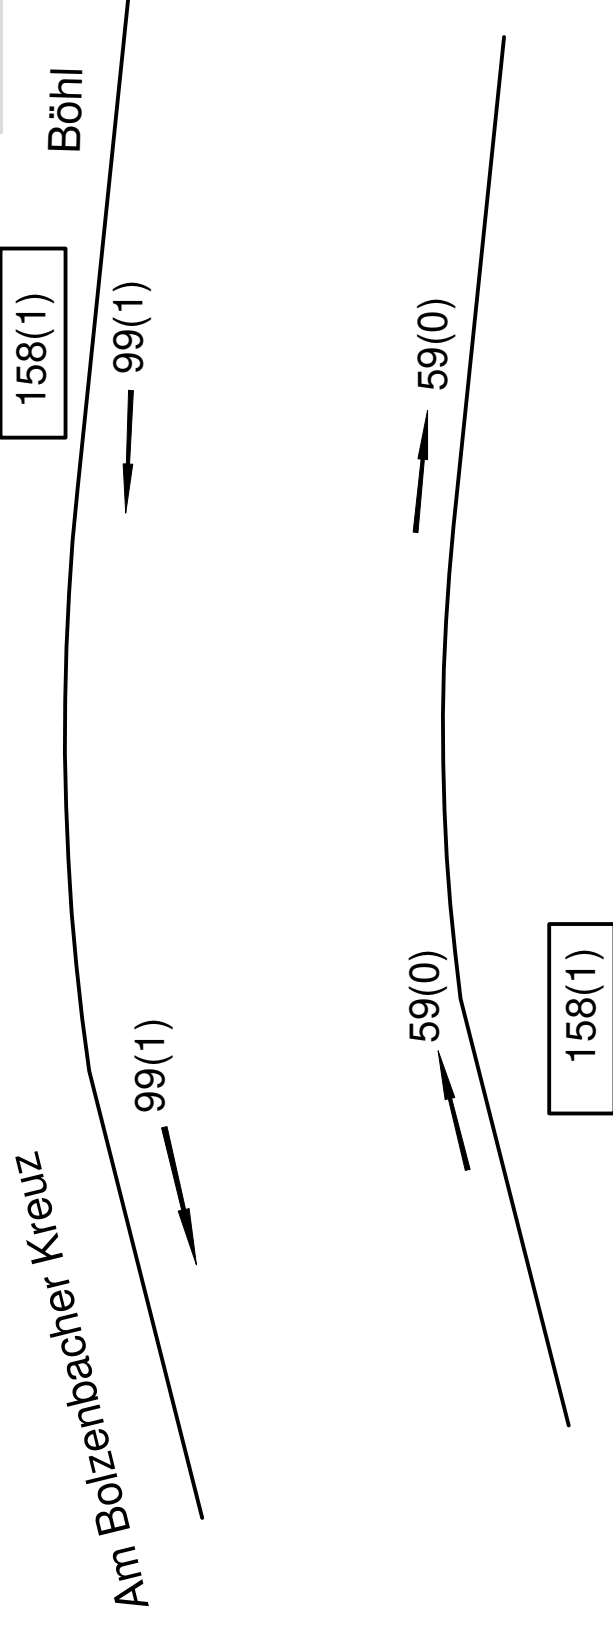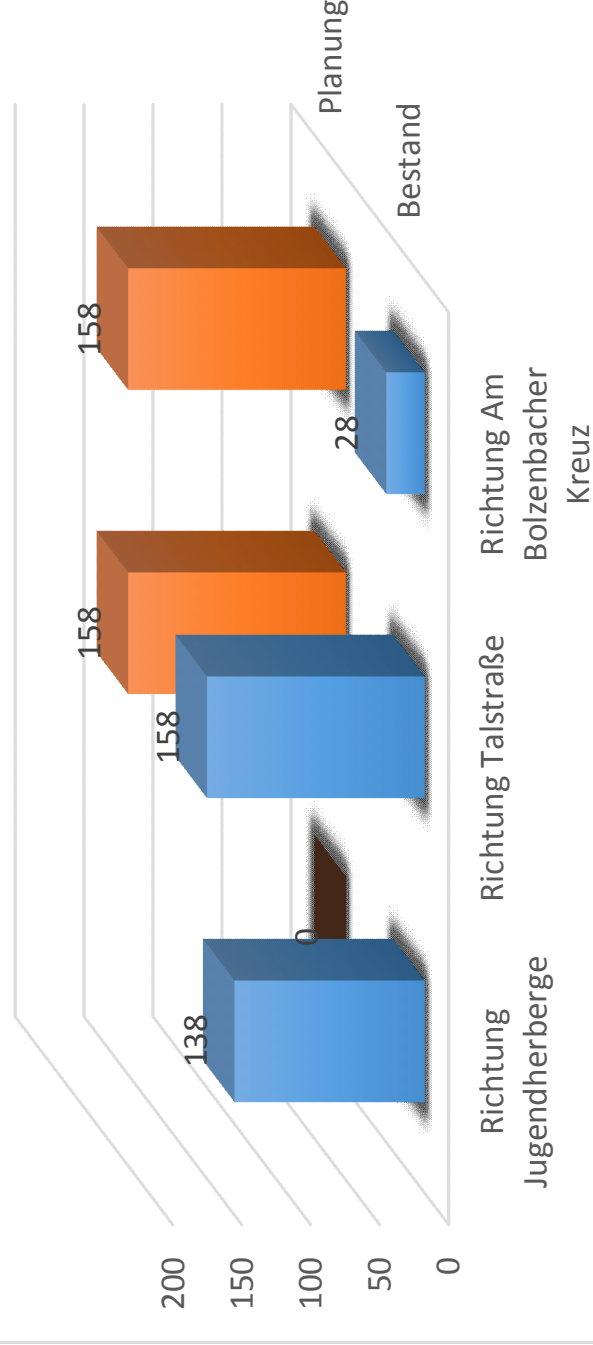

**Büro NRW (Wiehl)**  
 Dipl.-Ing. Jürgen Schumacher  
 Oststraße 8 D-51674 Wiehl  
 Telefon +49 (0) 2262 - 72050  
 Telefax +49 (0) 2262 - 72056  
 info@pbs-schumacher.de  
 www.pbs-schumacher.de

**Büro Thüringen (Arnstadt)**  
 Dipl.-Ing. Jürgen Schumacher  
 Lohmühlenweg 18a · D-99310 Arnstadt  
 Telefon +49 (0) 3628 - 602815  
 Telefax +49 (0) 3628 - 602821  
 arnstadt@pbs-schumacher.de  
 www.pbs-schumacher.de

Auftraggeber  
**BGW Lindlar**

Projekt

**Bebauungsplan Nr. 25 "An der Jugendherberge"**

Gegenstand

**Verkehrszählung**

Projekt Nr.  
**1580-00-W**

Maßstab  
**o. M.**

Unterlagen Nr.

**6**

Blatt Nr.

**2**

Darstellung

**Zählstelle Nr.: 2**

Blatt Gr. **0.42\*0.297**

bearb. **Aln.**

Datei **1580-Vz-AuswertungNEU**

gez. **Aln.**

**Böhl / Am Bolzenbacher Kreuz**

Status **-**

Projekl. **Schumacher**


Gesehen / Genehmigt

Aufgestellt  
**Wiehl, den 14.02.2018**

# Uhrzeit :7,15-8,15 Spitzenstunde / Planung

Kfz(SV)

Querschnitt

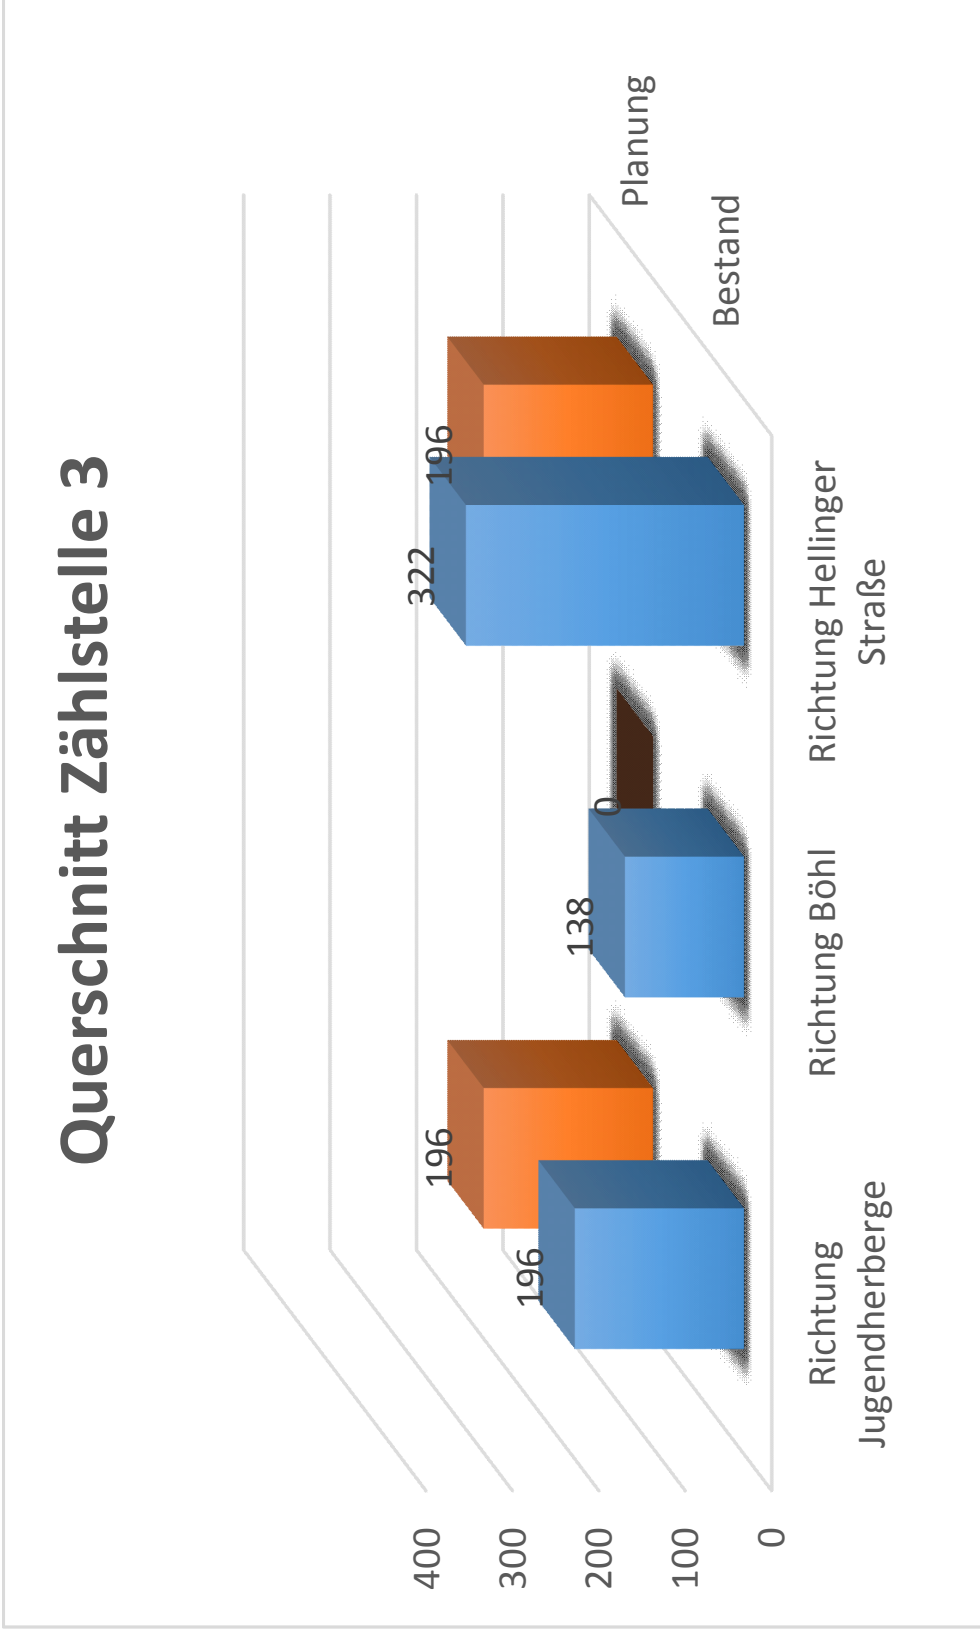

Jugendherberge

← 109(1)

→ 87(2)

196(3)



**Büro NRW (Wiehl)**  
 Dipl.-Ing. Jürgen Schumacher  
 Oststraße 8 D-51674 Wiehl  
 Telefon +49 (0) 2262 - 72050  
 Telefax +49 (0) 2262 - 72056  
 info@pbs-schumacher.de  
 www.pbs-schumacher.de

**Büro Thüringen (Arnstadt)**  
 Dipl.-Ing. Jürgen Schumacher  
 Lohmühlenweg 18a · D-99310 Arnstadt  
 Telefon +49 (0) 3628 - 602815  
 Telefax +49 (0) 3628 - 602821  
 arnstadt@pbs-schumacher.de  
 www.pbs-schumacher.de

Auftraggeber  
**BGW Lindlar**

Projekt

**Bebauungsplan Nr. 25 "An der Jugendherberge"**

Gegenstand

**Verkehrszählung**

Projekt Nr.  
**1580-00-W**

Maßstab  
**o. M.**

Unterlagen Nr.

**6**

Blatt Nr.

**3**

Darstellung

**Zählstelle Nr.: 3**

**Jugendherberge / Böhl**

Blatt Gr.

**0.42\*0.297**

bearb.

**Aln.**

Datei **1580-Vz.-AuswertungNEU**

gez.

**Aln.**

Status -

Projekl.

**Schumacher**

Gesehen / Genehmigt



Aufgestellt  
**Wiehl, den 14.02.2018**

# Uhrzeit : 7, 15-8, 15 Spitzenstunde / Planung

Kfz(SV)

Querschnitt

## Querschnitt Zählstelle 4

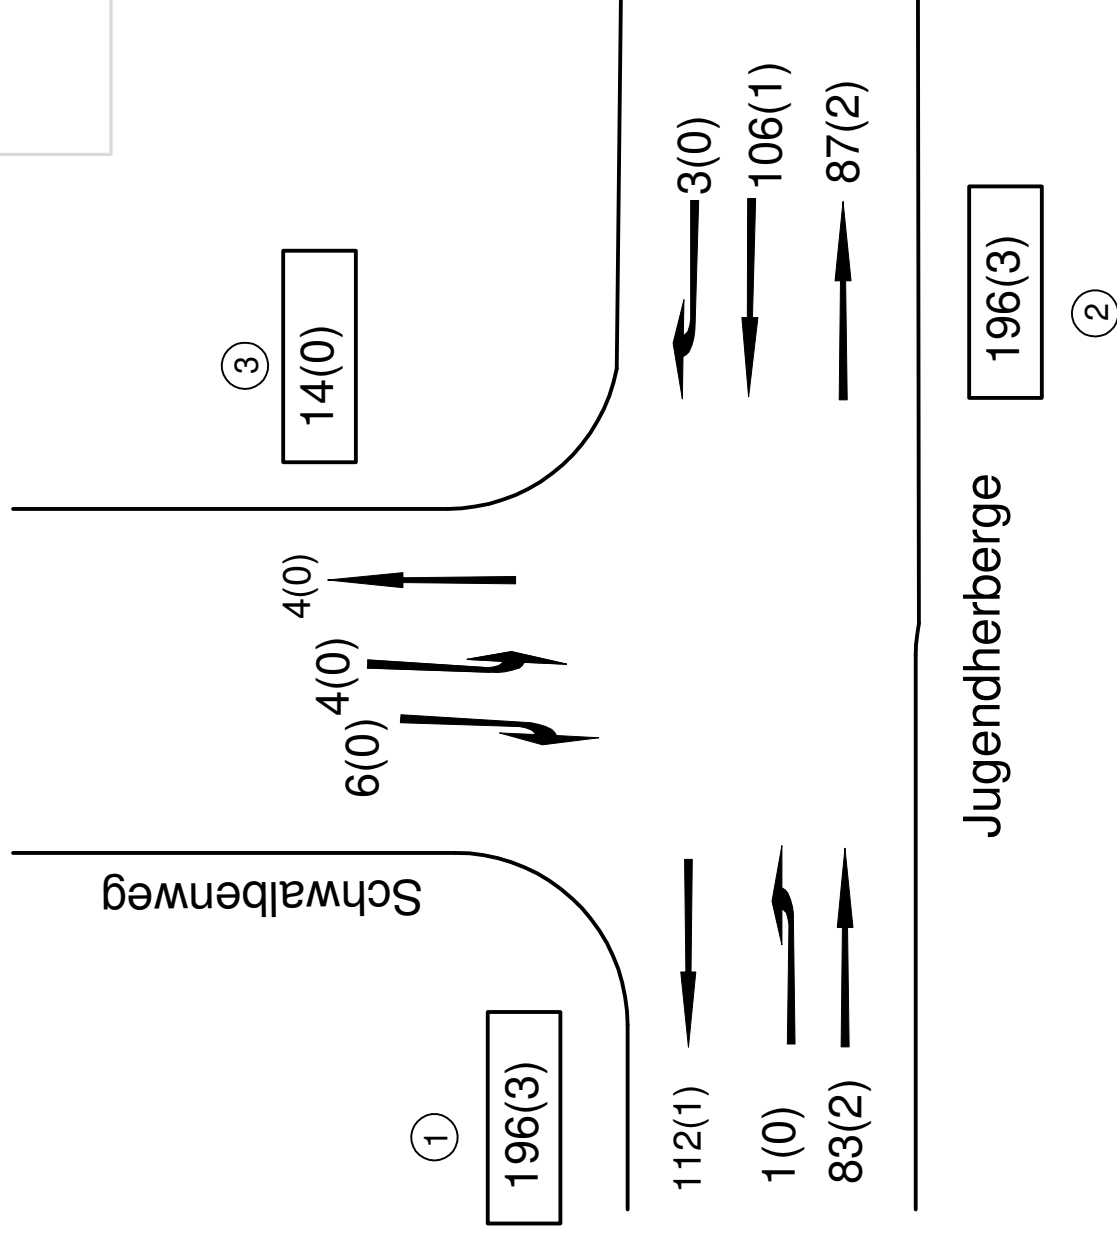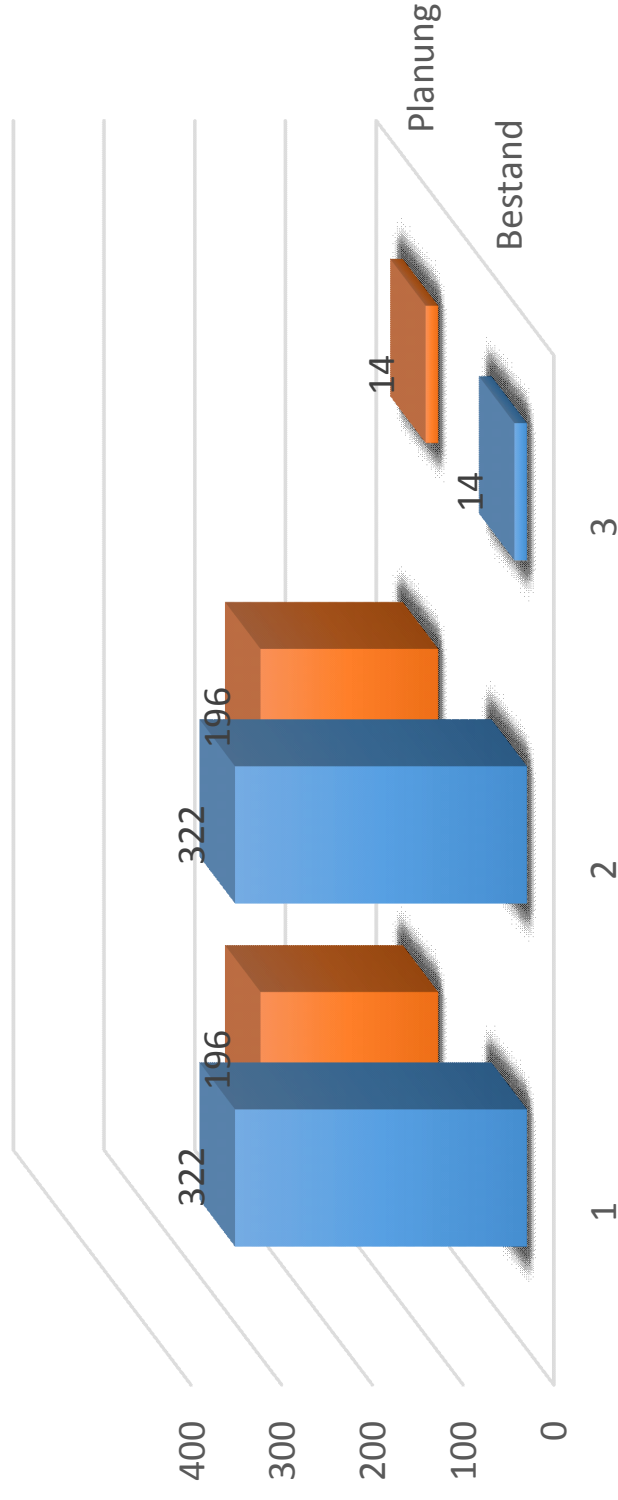



		<b>Büro NRW (Wiehl)</b> Dipl.-Ing. Jürgen Schumacher Oststraße 8 D-51674 Wiehl Telefon +49 (0) 2262 - 72050 Telefax +49 (0) 2262 - 72056 info@pbs-schumacher.de www.pbs-schumacher.de		<b>Büro Thüringen (Arnstadt)</b> Dipl.-Ing. Jürgen Schumacher Lohmühlenweg 18a · D-99310 Arnstadt Telefon +49 (0) 3628 - 602815 Telefax +49 (0) 3628 - 602821 arnstadt@pbs-schumacher.de www.pbs-schumacher.de	
Auftraggeber <b>BGW Lindlar</b>					
Projekt <b>Bebauungsplan Nr. 25 "An der Jugendherberge"</b>					
Gegenstand <b>Verkehrszählung</b>					
Projekt Nr. <b>1580-00-W</b>		Maßstab <b>o. M.</b>		Unterlagen Nr. <b>6</b>	
Darstellung <b>Zählstelle Nr.: 4</b>		Blatt Gr. <b>0.42*0.297</b>		bearb. <b>Aln.</b>	
<b>Schwalbenweg / Hellinger Str.</b>		Datei <b>1580-Vz-AuswertungNEU</b>		gez. <b>Aln.</b>	
Gesehen / Genehmigt		Status <b>-</b>		Projektl. <b>Schumacher</b>	
Aufgestellt <b>Wiehl, den 14.02.2018</b>					

# Uhrzeit :7,15-8,15 Spitzenstunde / Planung


Kfz(SV)


Querschnitt


## Querschnitt Zählstelle 5

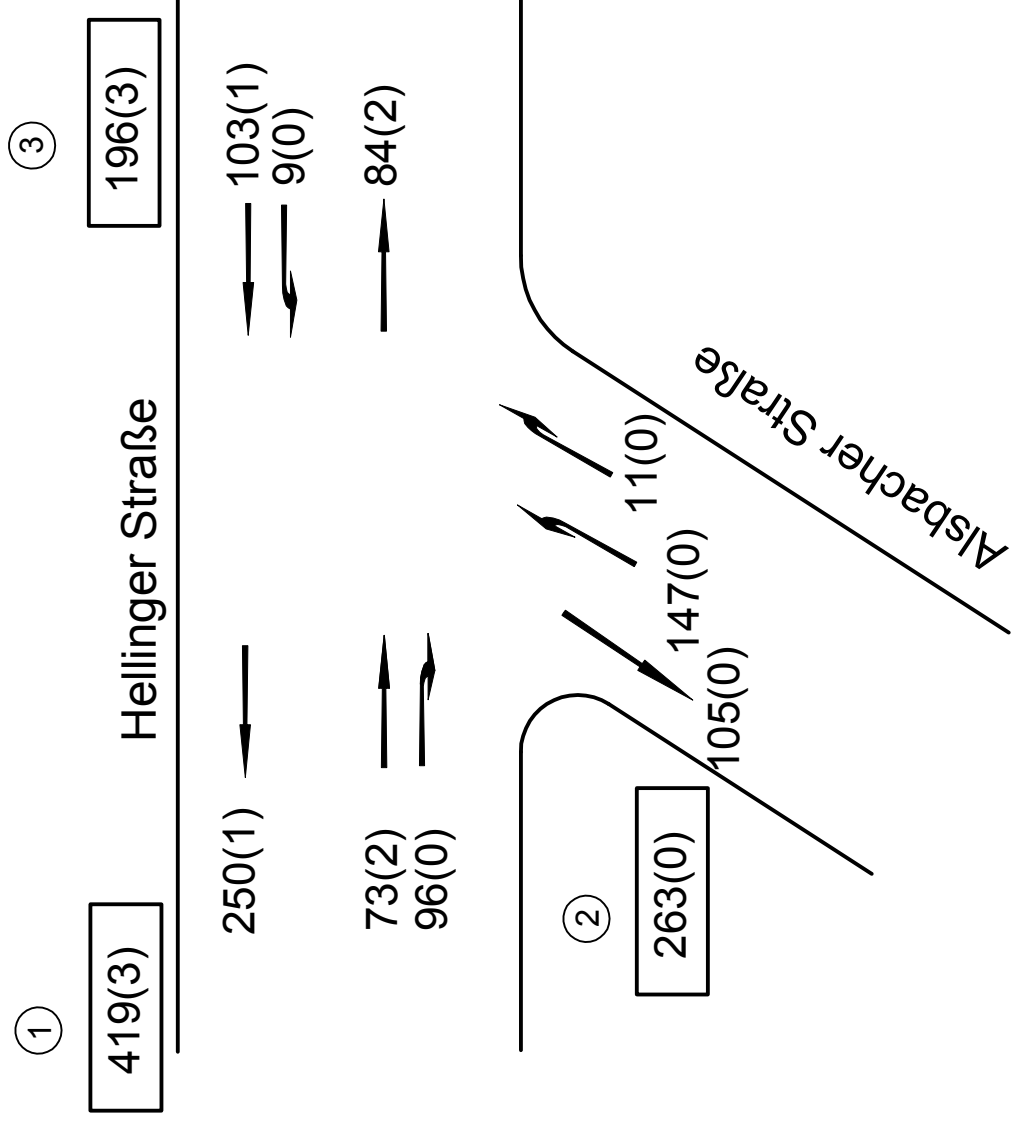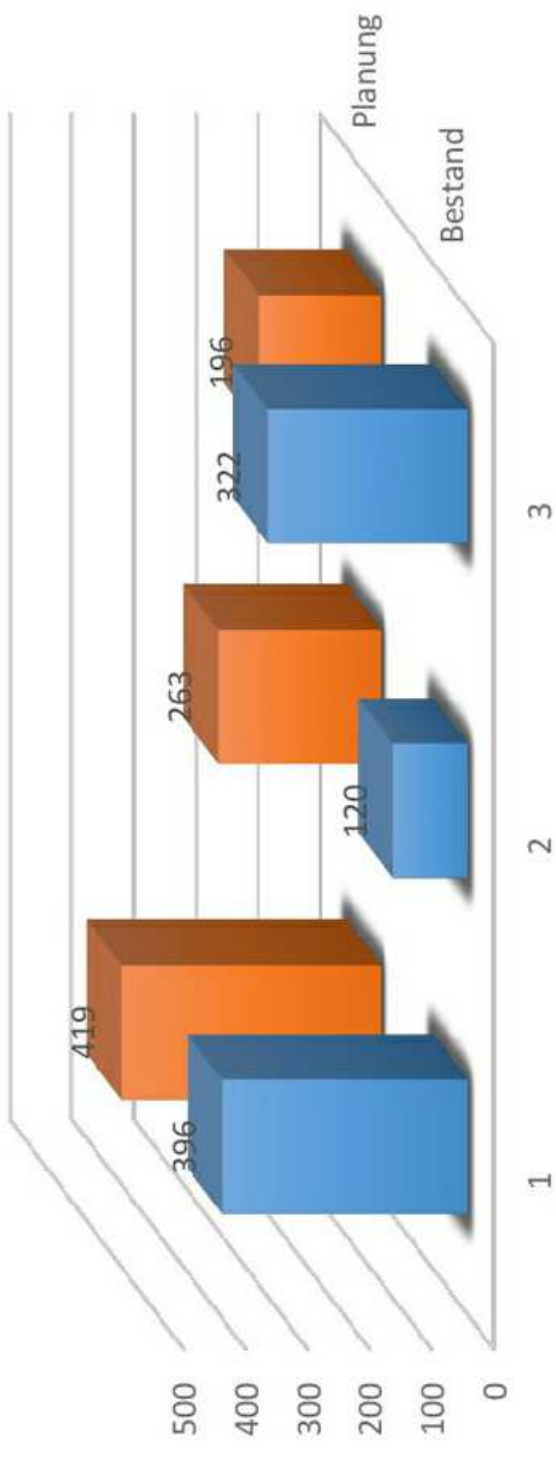

### Änderung

Nr.	Art der Änderung	bearb.	gez.	P.L.	Datum
1	Änderung Bebauungsplan Nr. 25 "An der Jugendherberge"	Aln.	Aln.	Schum.	06.05.2019
 planungsbüro schumacher gmbh		Planungsbüro Schumacher GmbH Oststraße 8 D-51674 Wiehl Telefon +49 (0) 2262 - 72050 Telefax +49 (0) 2262 - 72056 info@pbs-schumacher.de www.pbs-schumacher.de Amtsgericht Köln HRB 94421 Geschäftsführer: Dipl.-Ing. Jürgen Schumacher			
Auftraggeber <b>BGW Lindlar</b>		Niederlassung Thüringen (Arnstadt) Lohmühlenweg 18a · D-99310 Arnstadt Telefon +49 (0) 3628 - 602815 Telefax +49 (0) 3628 - 602821 arnstadt@pbs-schumacher.de www.pbs-schumacher.de			
Projekt					
Bebauungsplan Nr. 25 "An der Jugendherberge"					
Gegenstand					
<b>Verkehrszählung</b>					
Projekt Nr.	Maßstab	Unterlagen Nr.	Blatt Nr.		
1580-00-W	o. M.	6	5		
Darstellung		Blatt Gr.	bearb.	Aln.	
Zählstelle Nr.: 5		0.42*0.297			
Hellinger Str. / Alsbacher Str.		Datei 1580-Vz-Auswertung	gez.	Aln.	
Gesehen / Genehmigt		Status		Projekl.	Schumacher
		Aufgestellt		den 14.02.2018	
		Wiehl,			

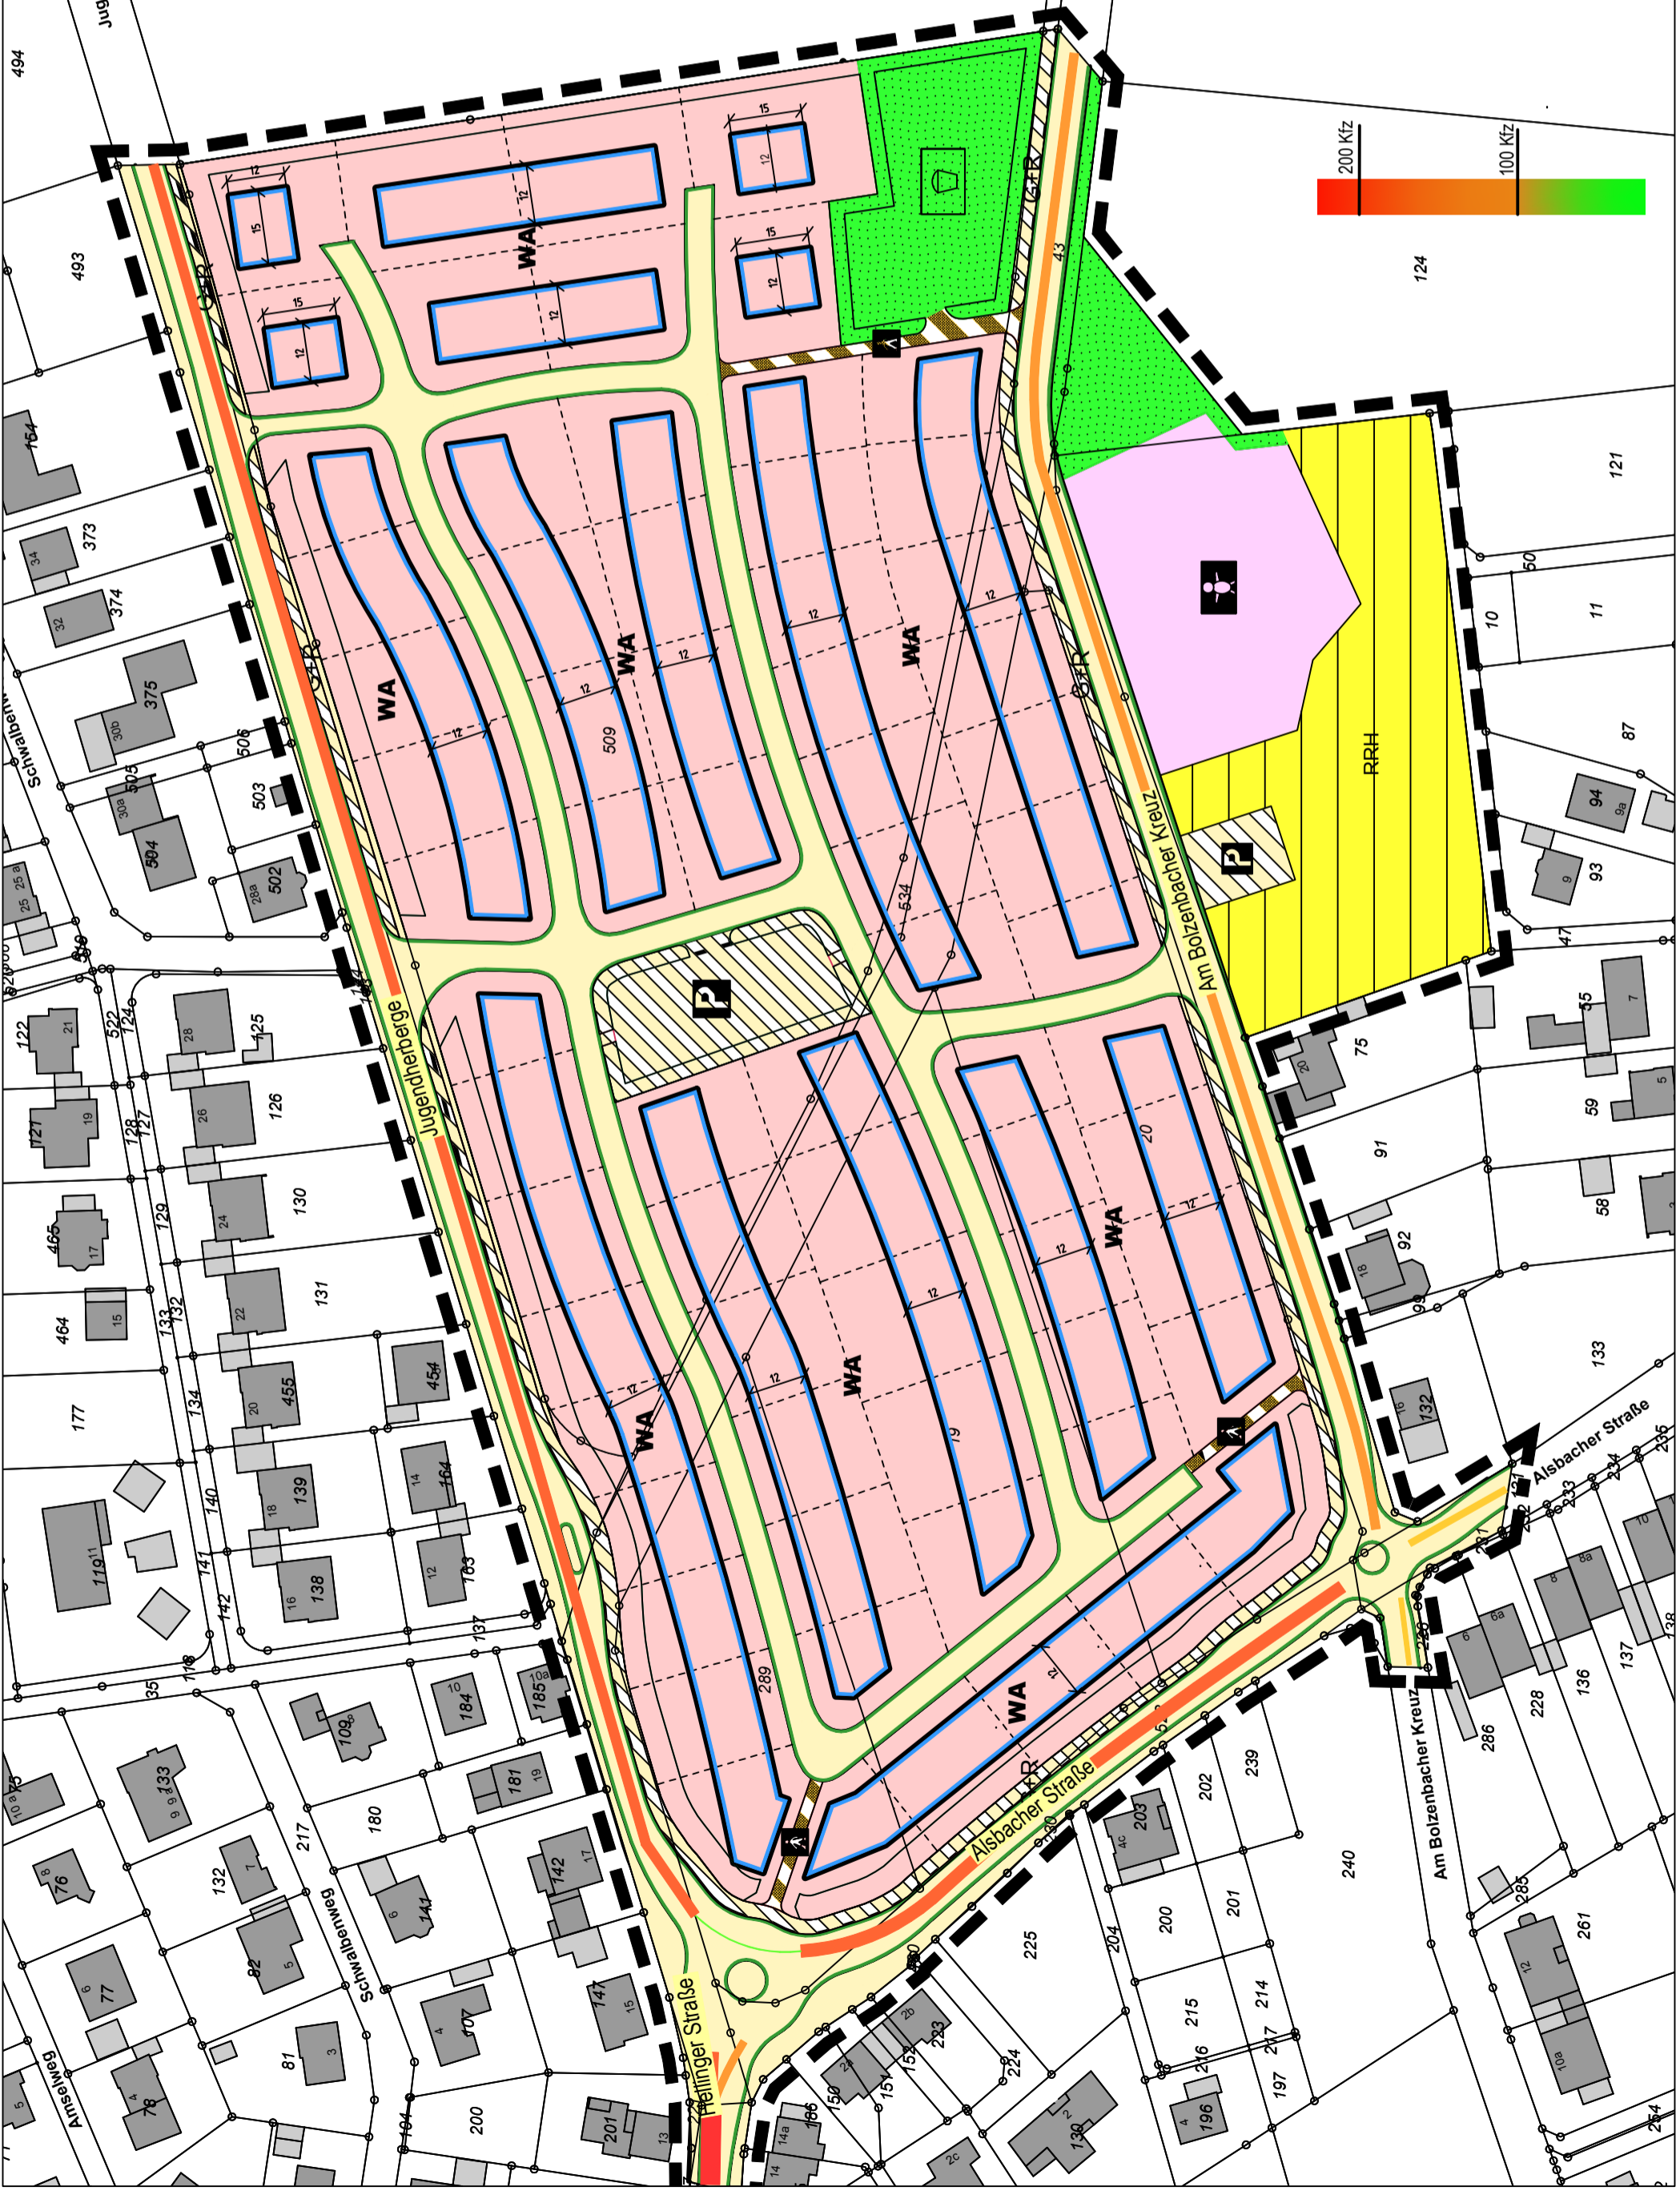

<b>Änderung</b>		Nr. Art der Änderung		bearb. gez.		P.L. Schum.		Datum	
1		Änderung Bebauungsplan Nr. 25 "An der Jugendherberge"		Aln.		Aln.		06.05.2019	
		Büro NRW (Wiehl) Dipl.-Ing. Jürgen Schumacher Oststraße 6 D-51674 Wiehl Telefon + 49 (0) 2262 - 72050 Telefax + 49 (0) 2262 - 72056 info@pbs-schumacher.de www.pbs-schumacher.de		Büro Thüringen (Arnstadt) Dipl.-Ing. Jürgen Schumacher Löhmlenweg 18a - D-99310 Arnstadt Telefon + 49 (0) 3628 - 602815 Telefax + 49 (0) 3628 - 602821 arnstadt@pbs-schumacher.de www.pbs-schumacher.de					
		Auftraggeber <b>BWG Lindlar</b>		Projekt <b>Bebauungsplan Nr. 25 "An der Jugendherberge "</b>					
Gegenstand <b>Verkehrszählung</b>		Maßstab <b>o.M.</b>		Unterlagen Nr. <b>6</b>		Blatt Nr. <b>6</b>			
Projekt Nr. <b>1580</b>		Darstellung <b>Verkehrsbelastung Planung</b>		Blatt Gr. <b>0.6x.0297</b>		bearb. <b>Aln.</b>			
Gesehen / Genehmigt		Status <b>-</b>		Datei <b>1580-Verkers.-Planung</b>		gez. <b>Aln.</b>			
		Aufgestellt <b>Wiehl</b>		den <b>14.02.2018</b>		Projektl. <b>Schumacher</b>			





# Uhrzeit : 7, 15-8, 15 Spitzenstunde / Prognose


Kfz(SV)

Querschnitt

## Querschnitt Zählstelle 1

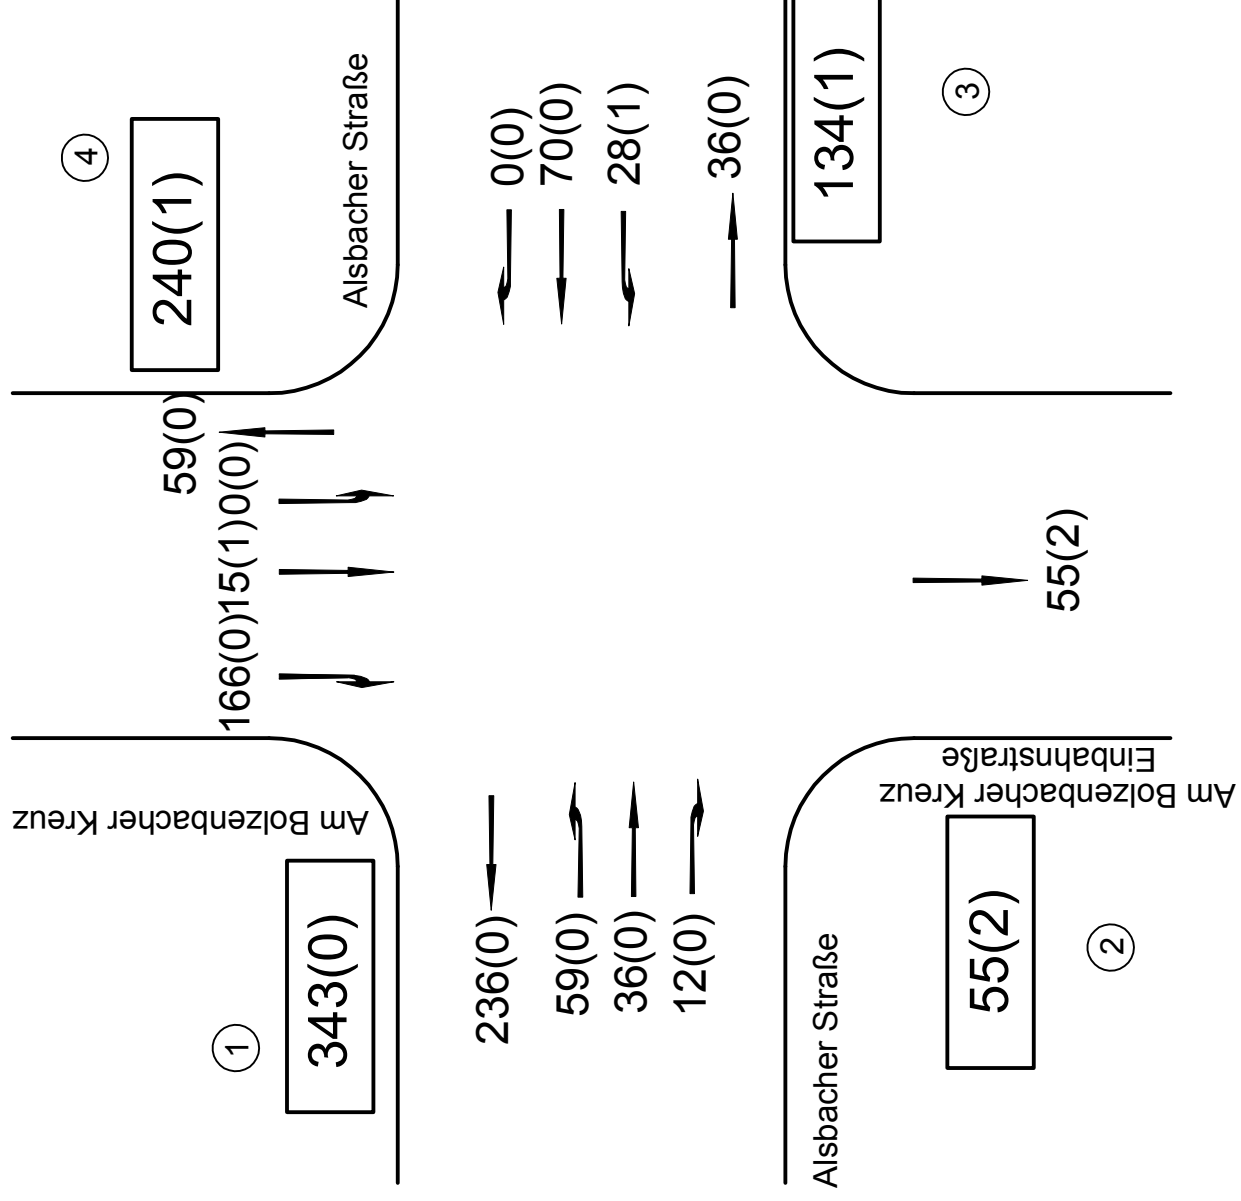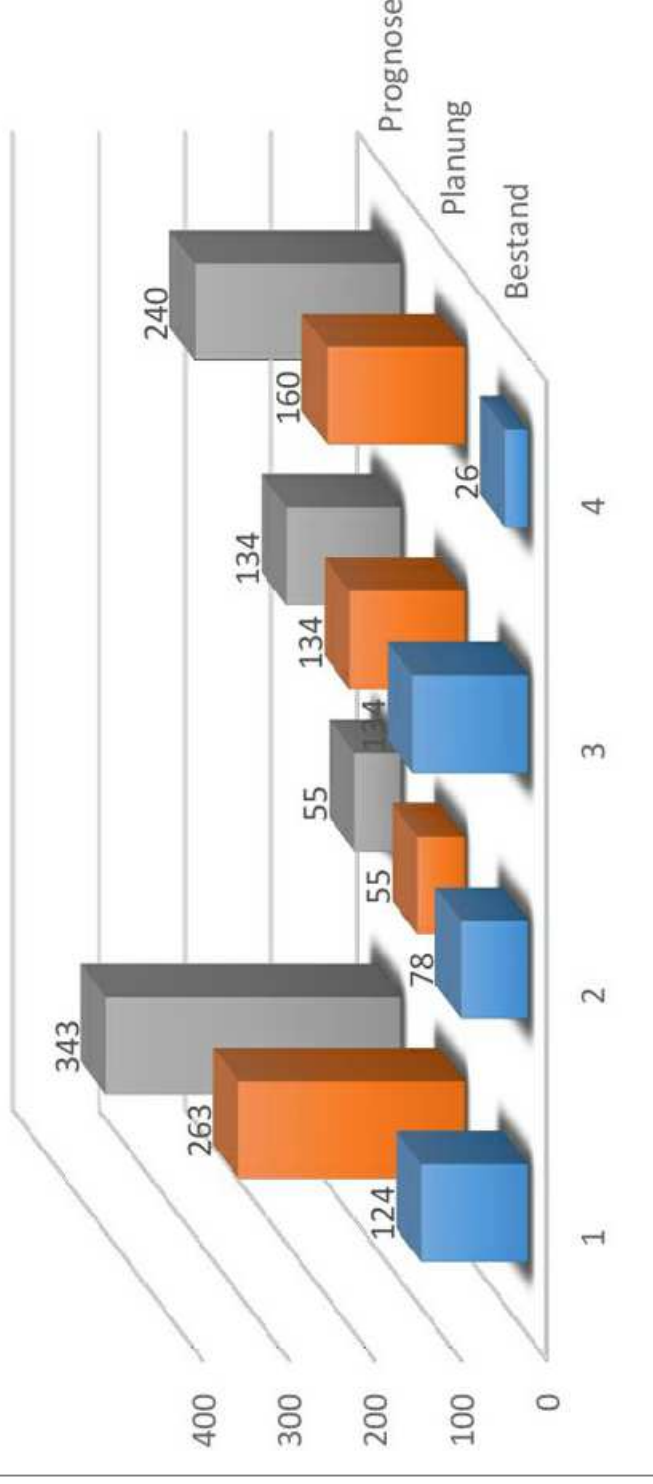

### Änderung



Nr.	Art der Änderung	bearb.	gez.	P.L.	Datum
1	Änderung Bebauungsplan Nr. 25 "An der Jugendherberge"	Aln.	Aln.	Schum.	06.05.2019
 planungsbüro schumacher gmbh		Planungsbüro Schumacher GmbH Oststraße 8 D-51674 Wiehl Telefon +49 (0) 2262 - 72050 Telefax +49 (0) 2262 - 72056 info@pbs-schumacher.de www.pbs-schumacher.de			
Auftraggeber <b>BGW Lindlar</b>		Niederlassung Thüringen (Arnstadt) Lohmühlenweg 18a · D-99310 Arnstadt Telefon +49 (0) 3628 - 602815 Telefax +49 (0) 3628 - 602821 arnstadt@pbs-schumacher.de www.pbs-schumacher.de			
Projekt <b>Bebauungsplan Nr. 25 "An der Jugendherberge"</b>					
Gegenstand <b>Verkehrszählung</b>					
Projekt Nr.	Maßstab	Unterlagen Nr.	Blatt Nr.		
<b>1580-00-W</b>	<b>o. M.</b>	<b>7</b>	<b>1</b>		
Darstellung		Blatt Gr.	bearb.	Aln.	
<b>Zählstelle Nr.: 1</b>		<b>0.42*0.297</b>			
<b>Am Bolzenbacher Kreuz /</b>		Datei <b>1580-VZ-Auswertung</b>	gez.	Aln.	
<b>Alsbacher Str.</b>		Status		Projekl. Schumacher	
Gesehen / Genehmigt		Aufgestellt <b>Wiehl, den 14.02.2018</b>			

# Uhrzeit : 7,15-8,15 Spitzenstunde / Prognose

Kfz(SV)

Querschnitt

## Querschnitt Zählstelle 2

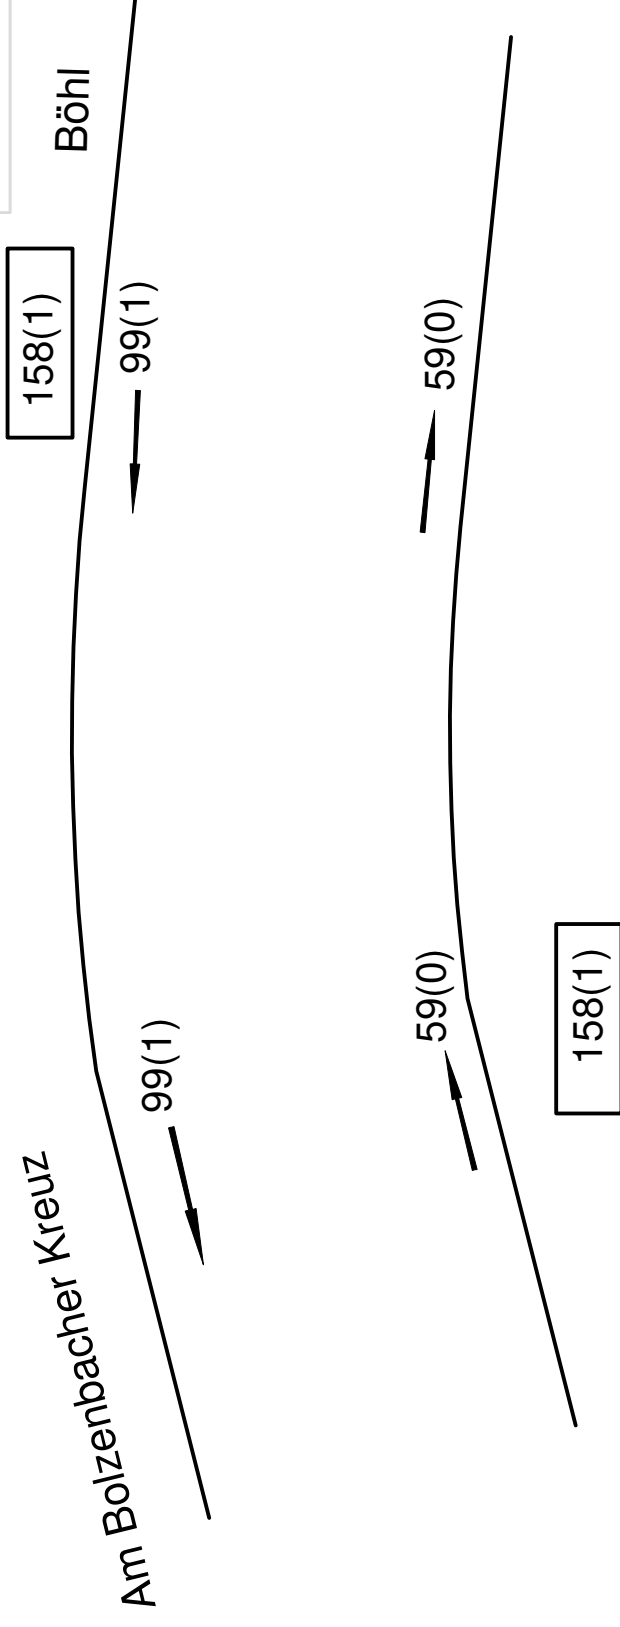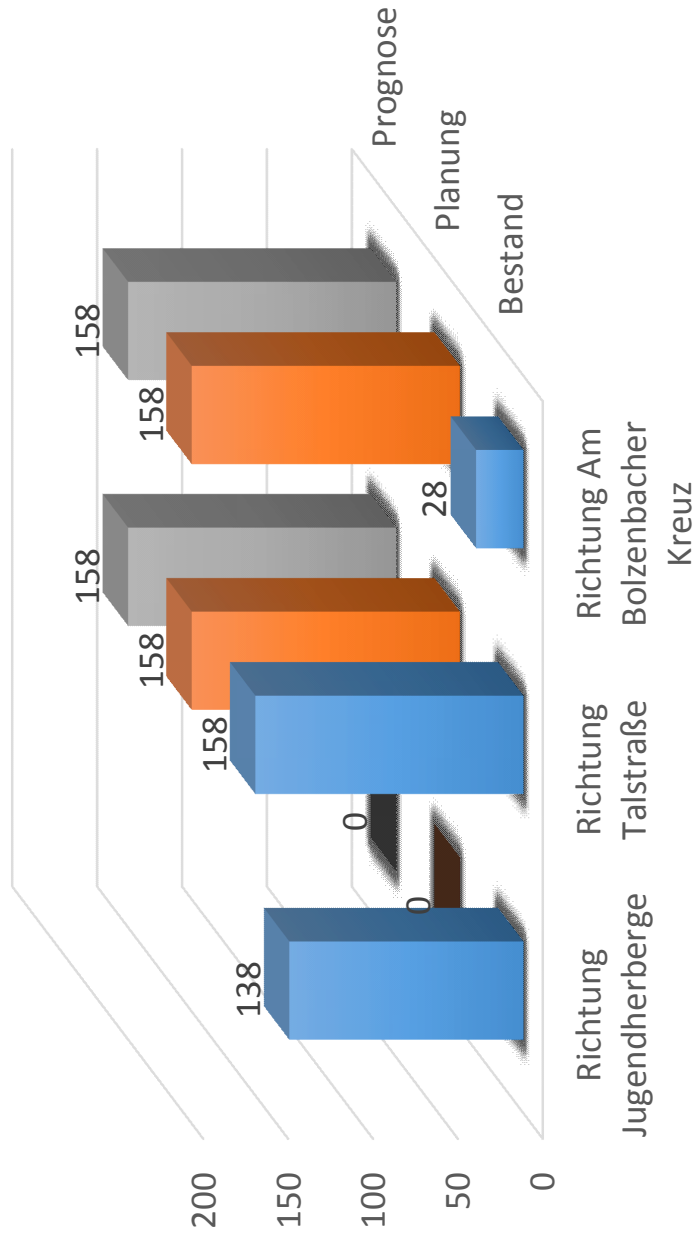

**Büro NRW (Wiehl)**  
 Dipl.-Ing. Jürgen Schumacher  
 Oststraße 8 D-51674 Wiehl  
 Telefon +49 (0) 2262 - 72050  
 Telefax +49 (0) 2262 - 72056  
 info@pbs-schumacher.de  
 www.pbs-schumacher.de

**Büro Thüringen (Arnstadt)**  
 Dipl.-Ing. Jürgen Schumacher  
 Lohmühlenweg 18a · D-99310 Arnstadt  
 Telefon +49 (0) 3628 - 602815  
 Telefax +49 (0) 3628 - 602821  
 arnstadt@pbs-schumacher.de  
 www.pbs-schumacher.de

Auftraggeber  
**BGW Lindlar**

Projekt  
**Bebauungsplan Nr. 25 "An der Jugendherberge"**


Gegenstand		Verkehrszählung	
Projekt Nr.	1580-00-W	Maßstab	o. M.
Darstellung	Zählstelle Nr.: 2 Böhl / Am Bolzenbacher Kreuz		
Unterlagen Nr.	7	Blatt Gr.	0.42*0.297
Blatt Nr.	2	bearb.	Aln.
Status	-	Datei	1580-Vz.-AuswertungNEU
Aufgestellt		Projekl.	Schumacher
Wiehl, den 14.02.2018			

# Uhrzeit :7,15-8,15 Spitzenstunde / Prognose

Kfz(SV)

Querschnitt

## Querschnitt Zählstelle 3

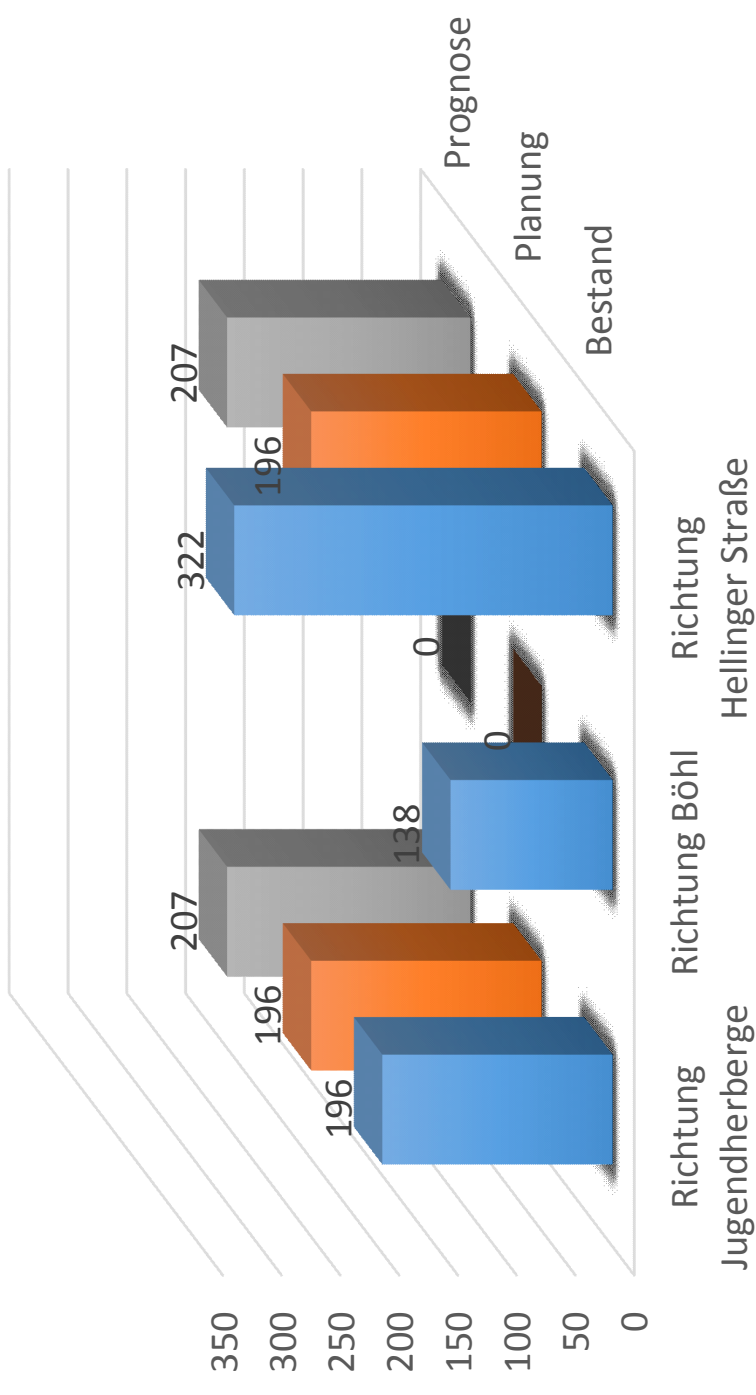

Jugendherberge

← 109(1)

→ 98(2)

207(3)



**Büro NRW (Wiehl)**  
 Dipl.-Ing. Jürgen Schumacher  
 Oststraße 8 D-51674 Wiehl  
 Telefon +49 (0) 2262 - 72050  
 Telefax +49 (0) 2262 - 72056  
 info@pbs-schumacher.de  
 www.pbs-schumacher.de

**Büro Thüringen (Arnstadt)**  
 Dipl.-Ing. Jürgen Schumacher  
 Lohmühlenweg 18a · D-99310 Arnstadt  
 Telefon +49 (0) 3628 - 602815  
 Telefax +49 (0) 3628 - 602821  
 arnstadt@pbs-schumacher.de  
 www.pbs-schumacher.de

Auftraggeber

**BGW Lindlar**

Projekt

**Bebauungsplan Nr. 25 "An der Jugendherberge"**

Gegenstand

**Verkehrszählung**

Projekt Nr.

**1580-00-W**

Maßstab

**o. M.**

Unterlagen Nr.

**7**

Blatt Nr.

**3**

Darstellung

**Zählstelle Nr.: 3**

**Jugendherberge / Böhl**

Blatt Gr.

**0.42\*0.297**

bearb.

**Aln.**

Datei **1580-Vz.-AuswertungNEU**

gez.

**Aln.**

Status

**-**

Gesehen / Genehmigt

Aufgestellt  
**Wiehl, den 14.02.2018**

Projekl.



**Schumacher**

# Uhrzeit : 7, 15-8, 15 Spitzenstunde / Prognose

Kfz(SV)

Querschnitt

## Querschnitt Zählstelle 4

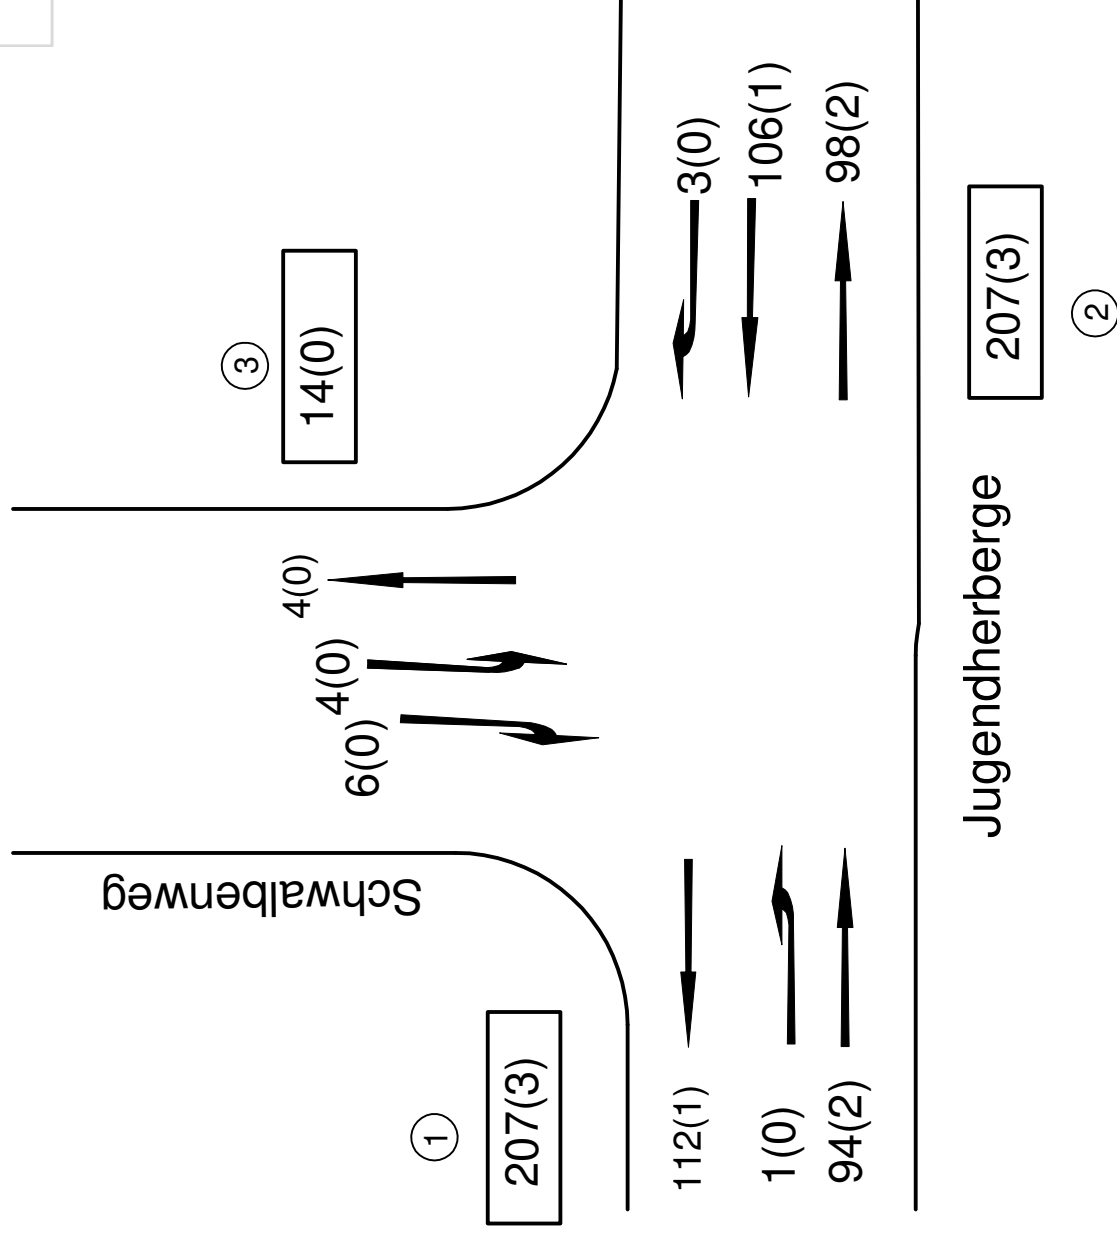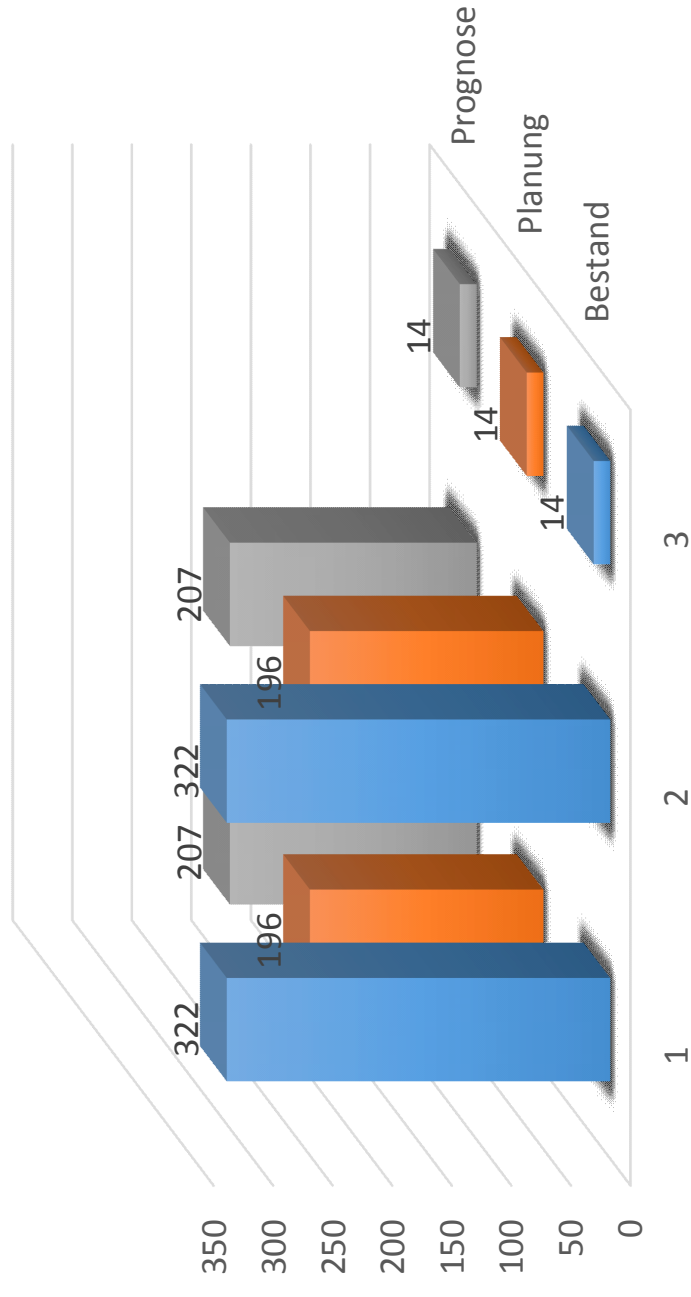

**Büro NRW (Wiehl)**  
 Dipl.-Ing. Jürgen Schumacher  
 Oststraße 8 D-51674 Wiehl  
 Telefon +49 (0) 2262 - 72050  
 Telefax +49 (0) 2262 - 72056  
 info@pbs-schumacher.de  
 www.pbs-schumacher.de

**Büro Thüringen (Arnstadt)**  
 Dipl.-Ing. Jürgen Schumacher  
 Lohmühlenweg 18a · D-99310 Arnstadt  
 Telefon +49 (0) 3628 - 602815  
 Telefax +49 (0) 3628 - 602821  
 arnstadt@pbs-schumacher.de  
 www.pbs-schumacher.de

Auftraggeber  
**BGW Lindlar**

Projekt  
**Bebauungsplan Nr. 25 "An der Jugendherberge"**



Gegenstand <b>Verkehrszählung</b>		Blatt Nr. <b>4</b>
Projekt Nr. <b>1580-00-W</b>	Maßstab <b>o. M.</b>	Unterlagen Nr. <b>7</b>
Darstellung <b>Zählstelle Nr.: 4</b>		Blatt Gr. <b>0.42*0.297</b> bearb. <b>Aln.</b>
<b>Schwalbenweg / Hellinger Str.</b>		Datei <b>1580-Vz-AuswertungNEU</b> gez. <b>Aln.</b>
Gesehen / Genehmigt		Status <b>-</b> Projektl. <b>Schumacher</b>
Aufgestellt <b>Wiehl, den 14.02.2018</b>		

# Uhrzeit : 7, 15-8, 15 Spitzenstunde / Prognose

Kfz(SV)


Querschnitt


## Querschnitt Zählstelle 5

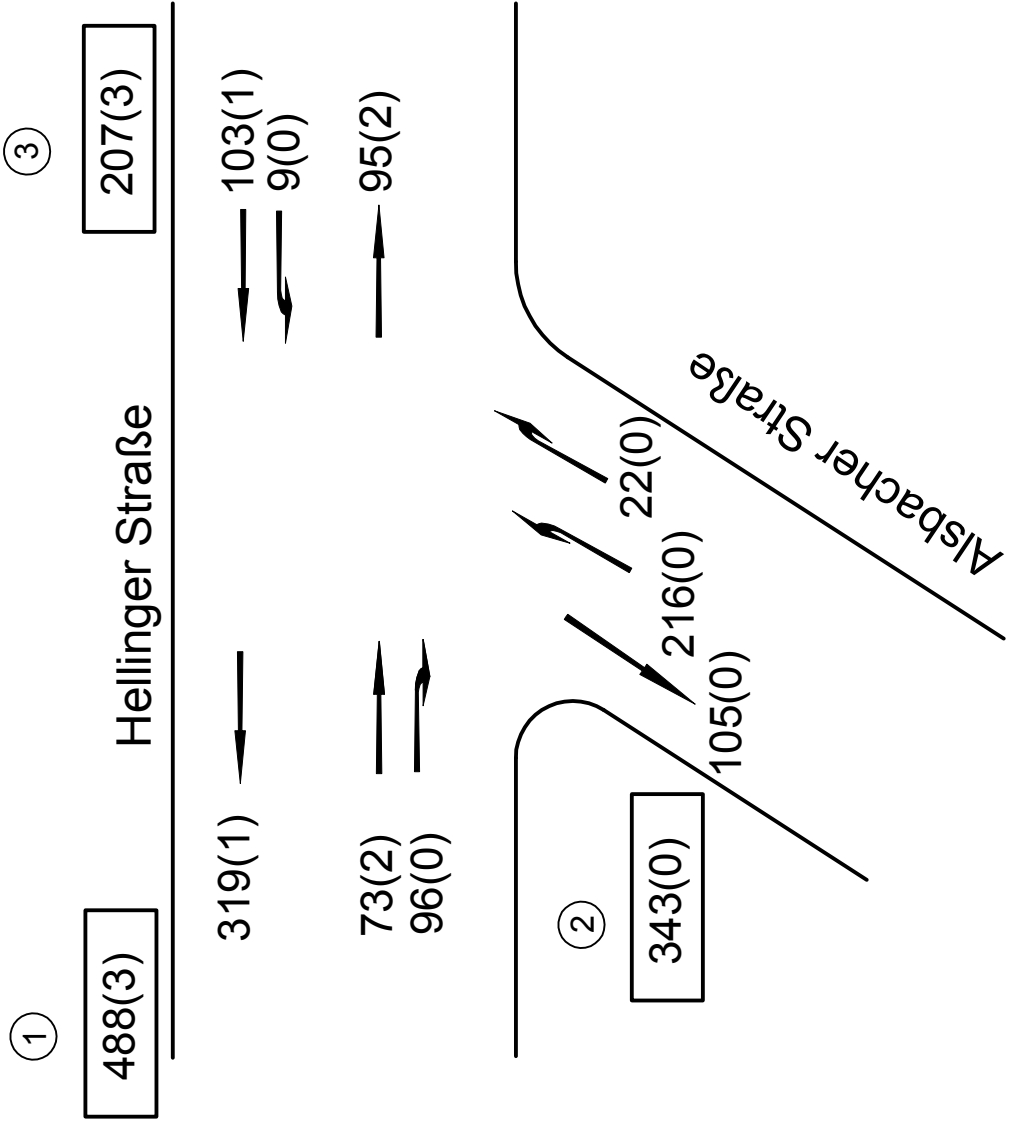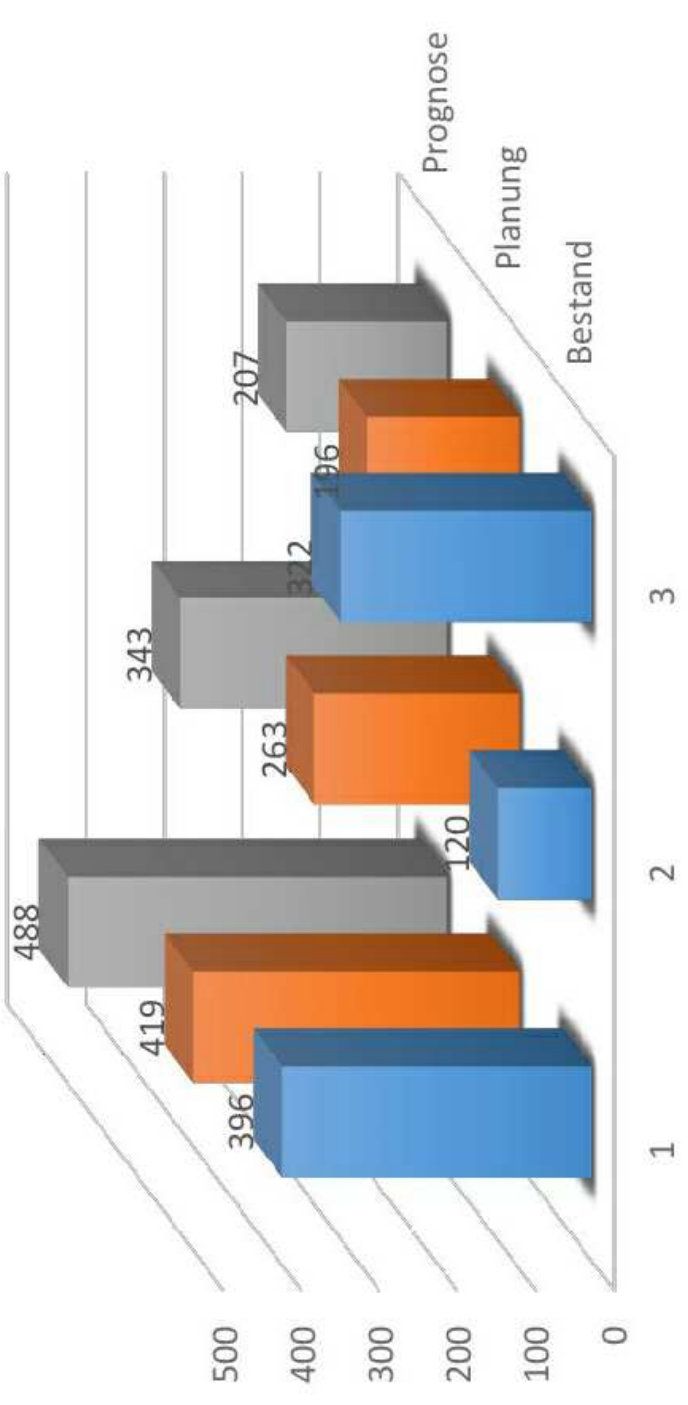



### Änderung

Nr.	Art der Änderung	bearb.	gez.	P.L.	Datum
1	Änderung Bebauungsplan Nr. 25 "An der Jugendherberge"	Aln.	Aln.	Schum.	06.05.2019
<p><b>planungsbüro schumacher gmbh</b></p> <p>Planungsbüro Schumacher GmbH                      Oststraße 8 D-51674 Wiehl                      Telefon + 49 (0) 2262 - 72050                      Telefax + 49 (0) 2262 - 72056                      info@pbs-schumacher.de                      www.pbs-schumacher.de</p>		<p><b>Niederlassung Thüringen (Arnstadt)</b>                      Lohmühlenweg 18a · D-99310 Arnstadt                      Telefon +49 (0) 3628 - 602815                      Telefax +49 (0) 3628 - 602821                      arnstadt@pbs-schumacher.de                      www.pbs-schumacher.de</p>			
<p>Auftraggeber  <b>BGW Lindlar</b></p>					
<p>Projekt  <b>Bebauungsplan Nr. 25 "An der Jugendherberge"</b></p>					
<p>Gegenstand  <b>Verkehrszählung</b></p>					
Projekt Nr.	Maßstab	Unterlagen Nr.	Blatt Nr.		
1580-00-W	o. M.	7	5		
Darstellung		Blatt Gr.	bearb.	Aln.	
Zählstelle Nr.: 5		0.42*0.297	gez.	Aln.	
Hellinger Str. / Alsbacher Str.		Status	Projekl.	Schumacher	
Gesehen / Genehmigt		Aufgestellt Wiehl, den 14.02.2018			

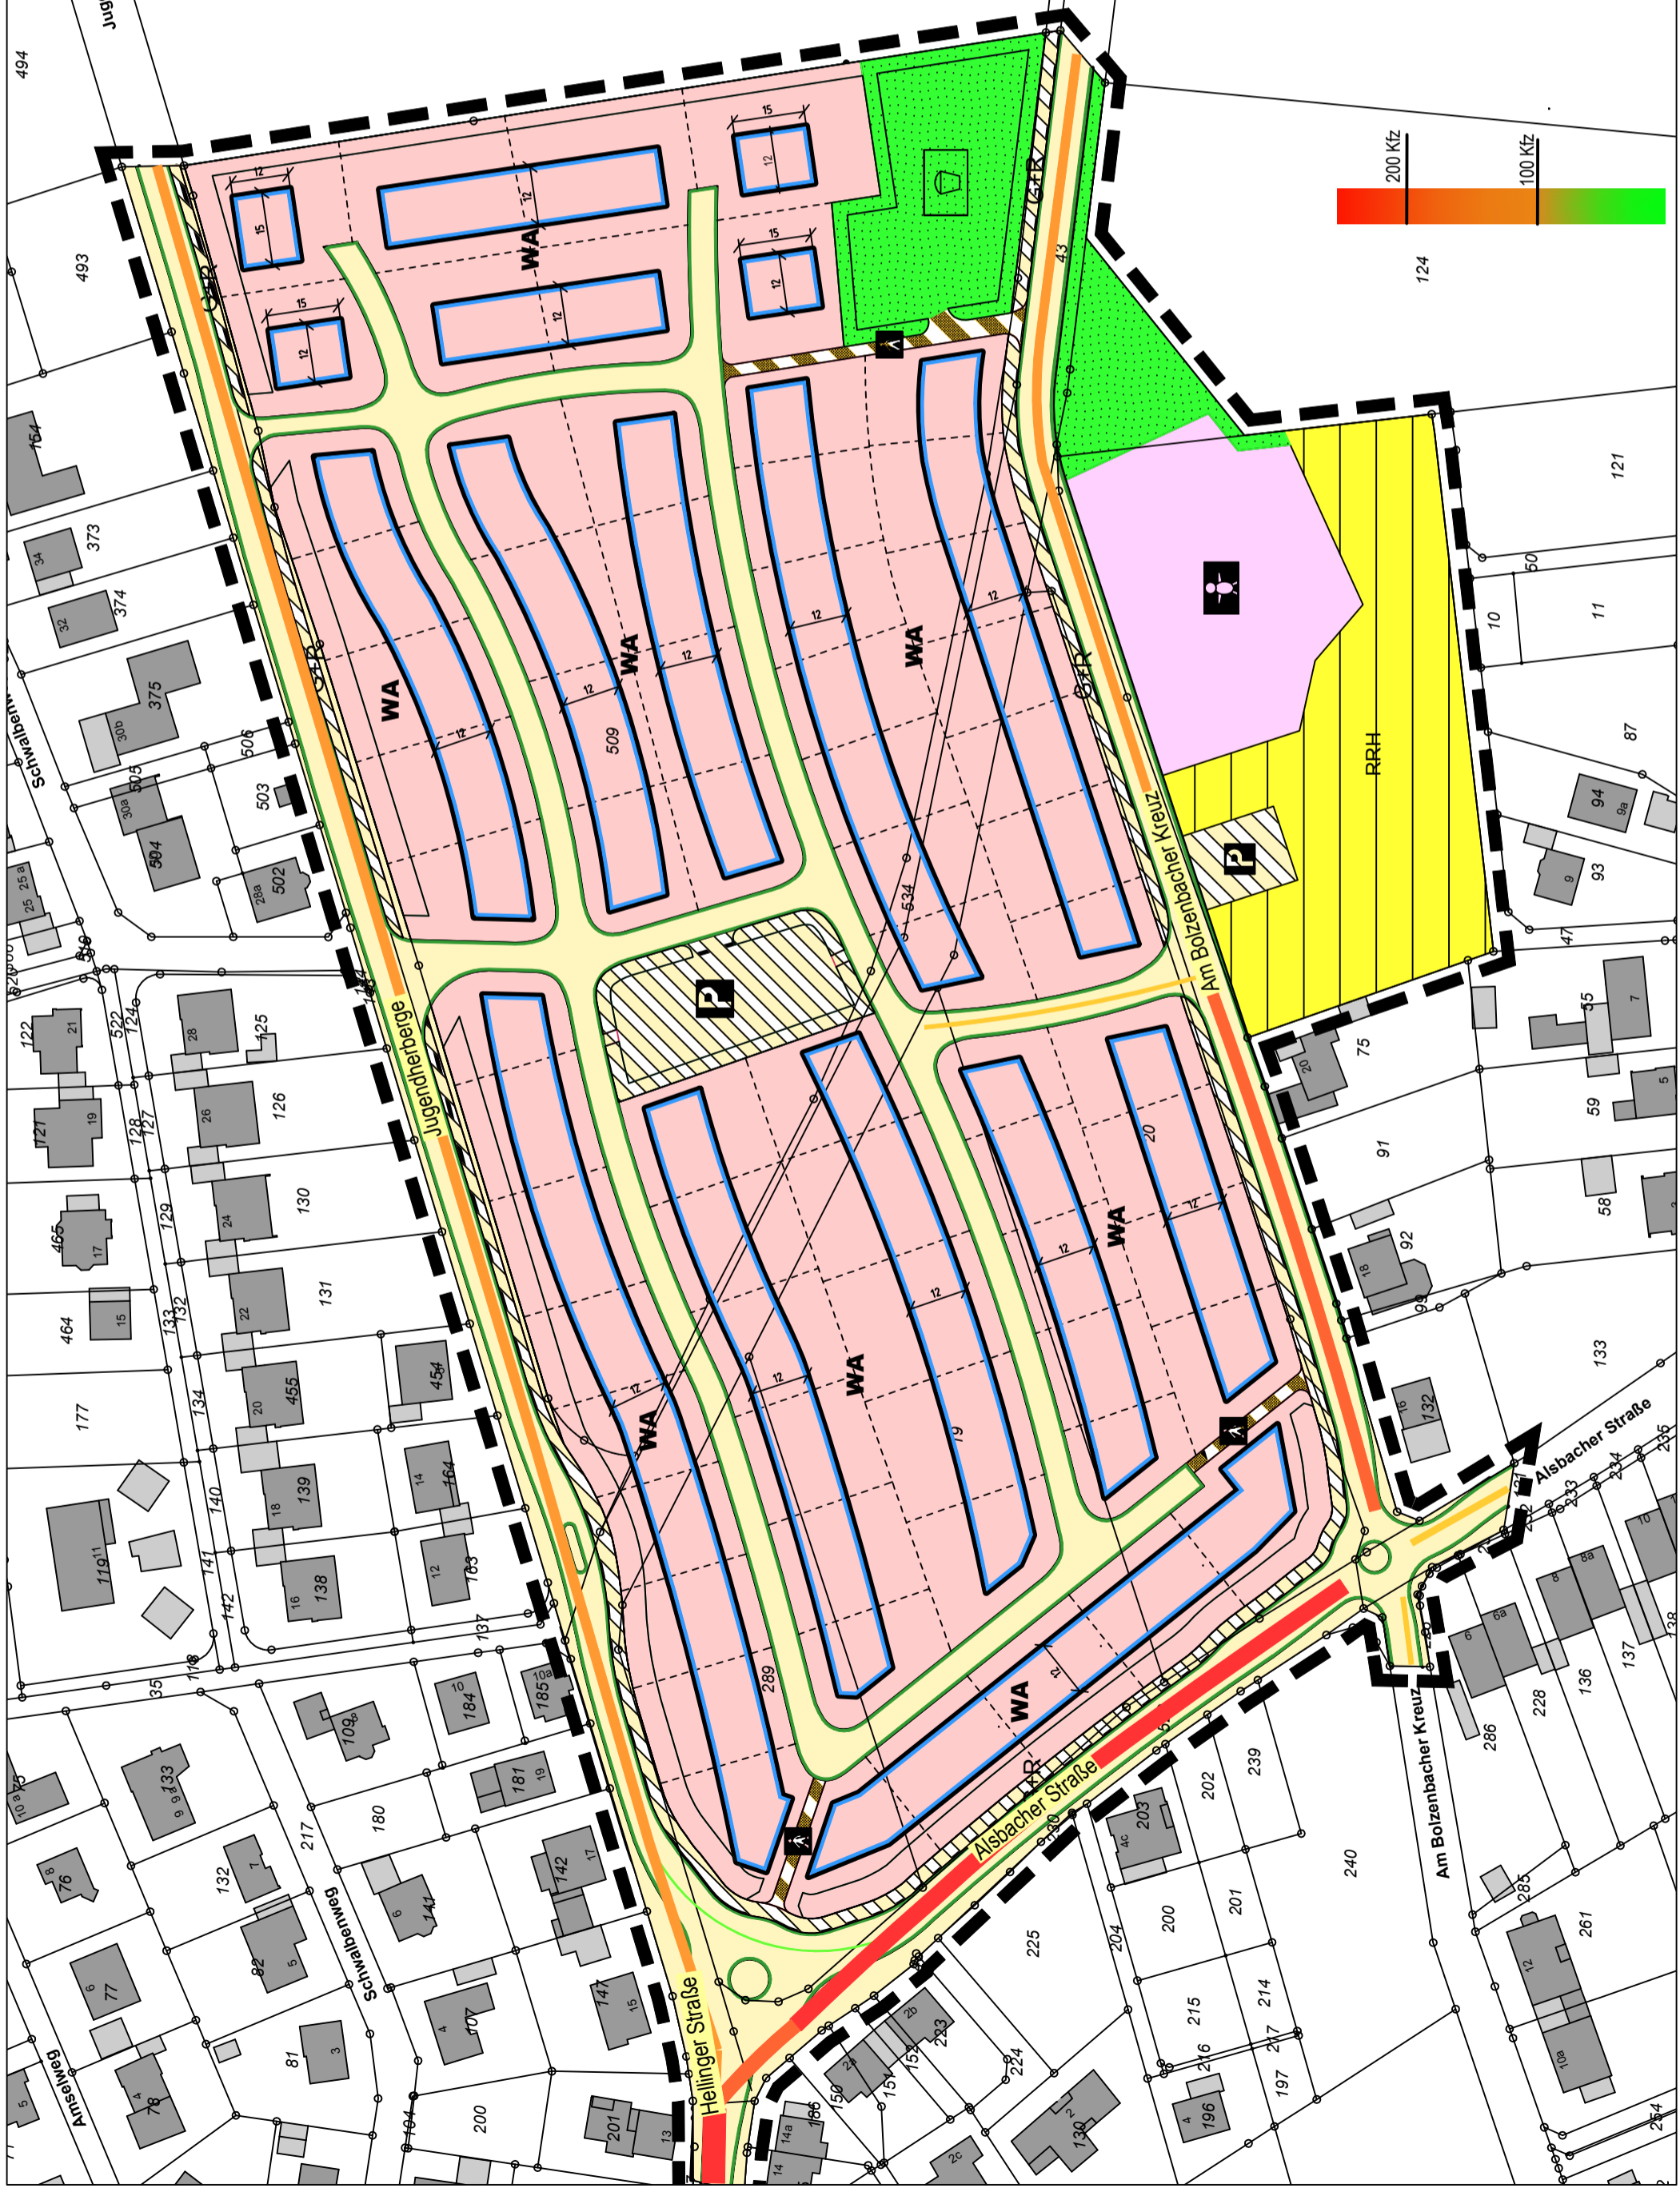

<b>Änderung</b>		Nr.	Art der Änderung	bearb.	gez.	P.L.	Datum
1	Änderung Bebauungsplan Nr. 25 "An der Jugendherberge"	Aln.	Aln.	Schum.	Schum.		06.05.2019
<p>                        Büro NRW (Wiehl)                      Dipl.-Ing. Jürgen Schumacher                      Oststraße 6 D-51674 Wiehl                      Telefon +49 (0) 2262 - 72050                      Telefax +49 (0) 2262 - 72056                      info@pbs-schumacher.de                      www.pbs-schumacher.de                 </p>		<p>                     Büro Thüringen (Arnstadt)                      Dipl.-Ing. Jürgen Schumacher                      Lommlenweg 18a D-99310 Arnstadt                      Telefon +49 (0) 3628 - 602815                      Telefax +49 (0) 3628 - 602821                      arnstadt@pbs-schumacher.de                      www.pbs-schumacher.de                 </p>					
<p>                     Auftraggeber  <b>BWG</b> </p>		<p>                     Projekt  <b>Bebauungsplan Nr. 25 "An der Jugendherberge"</b> </p>					
<p>                     Gegenstand  <b>Verkehrszählung</b> </p>		<p>                     Unterlagen Nr.  <b>7</b> </p>	<p>                     Blatt Nr.  <b>6</b> </p>				
<p>                     Projekt Nr.  <b>1580</b> </p>	<p>                     Maßstab  <b>o.M.</b> </p>	<p>                     Blatt Gr. <b>0.6x0.297</b> </p>	<p>                     bearb. <b>Aln.</b> </p>				
<p>                     Darstellung  <b>Verkehrsbelastung Prognose</b> </p>		<p>                     Datei <b>1580-Verkehrsb. Progn.</b> </p>	<p>                     gez. <b>Aln.</b> </p>				
<p>                     Gesehen / Genehmigt                 </p>		<p>                     Status <b>-</b> </p>	<p>                     Projektl. <b>Schumacher</b> </p>				
<p>                     Aufgestellt  <b>den 14.02.2018</b> </p>							

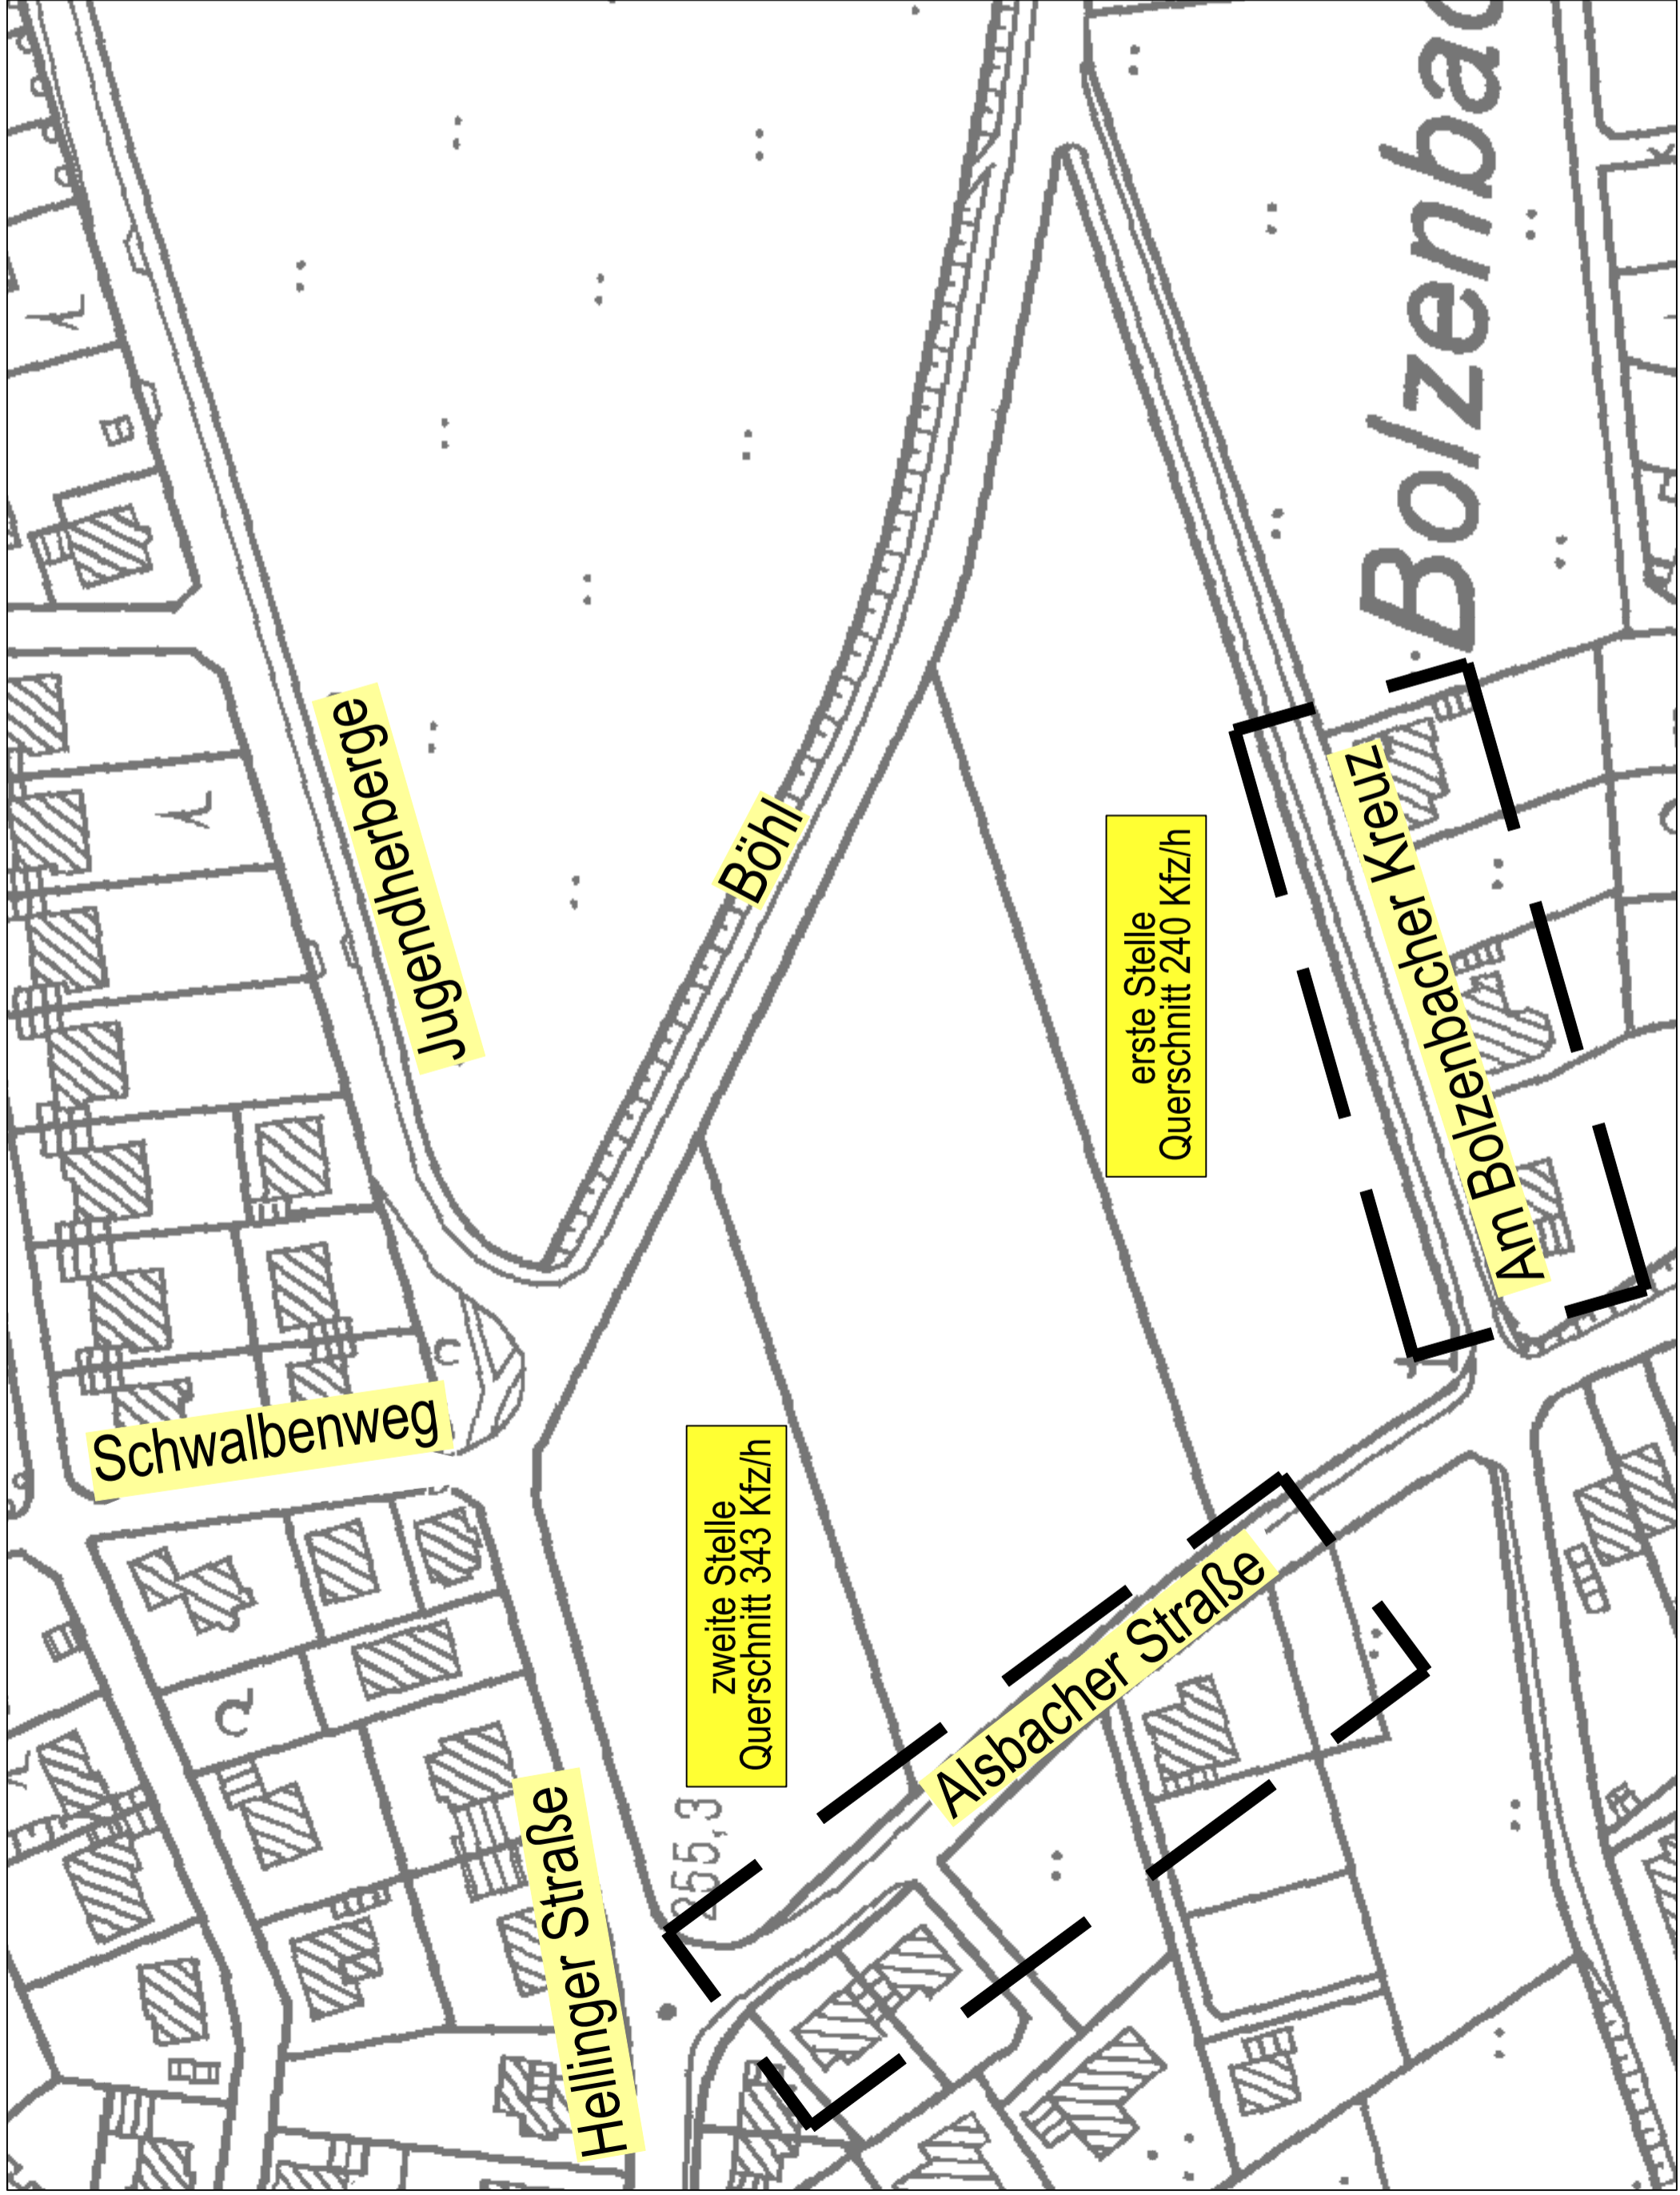

Änderung				
Nr.	Art der Änderung	bearb.	P.L.	Datum
1	Änderung Bebauungsplan Nr. 25 "An der Jugendherberge"	Aln.	Schum.	06.05.2019
		<p><b>Büro NRW (Wiehl)</b>            Dipl.-Ing. Jürgen Schumacher            Oskastr. 8 D-51674 Wiehl            Telefon +49 (0) 2262 - 72050            Telefax +49 (0) 2262 - 72056            info@pbs-schumacher.de            www.pbs-schumacher.de</p>		
<p><b>Büro Thüringen (Arnstadt)</b>            Dipl.-Ing. Jürgen Schumacher            Lohmühlenweg 18a - D-99310 Arnstadt            Telefon +49 (0) 3628 - 602815            Telefax +49 (0) 3628 - 602821            arnstadt@pbs-schumacher.de            www.pbs-schumacher.de</p>				
<p>Auftraggeber  <b>BGW Lindlar</b></p>				
<p>Projekt  <b>Bebauungsplan Nr. 25 " An der Jugendherberge "</b></p>				
<p>Gegenstand  <b>Verkehrszählung</b></p>				
Projekt Nr.	Maßstab	Unterlagen Nr.	Blatt Nr.	
1580	o.M.	8	-	
Darstellung		Blatt Gr.	bearb.	Aln.
<b>Querschnittsbelastungen</b>		Datei	1580-Querschnittbelast.	Aln.
Gesehen / Genehmigt		Status	-	Projektl. Schumacher
		Aufgestellt <b>Wiehl den 14.02.2018</b>		