



## Bekanntmachung der Gemeinde Lindlar

### Außenbereichssatzung Voßbruch gemäß § 35 Abs. 6 BauGB

Der Rat der Gemeinde Lindlar hat in seiner Sitzung am 16.12.2010 die oben genannte Außenbereichssatzung beschlossen.

Der Geltungsbereich der oben genannten Außenbereichssatzung ist in dem nachstehend abgedruckten Übersichtsplan kenntlich gemacht (Geobasisdaten: Verm.- und Katasteramt Gummersbach).

Gemäß § 10 Abs. 3 des Baugesetzbuches (BauGB) in der Fassung der Bekanntmachung vom 23. September 2004 (BGBl. I S. 2414), zuletzt geändert durch Artikel Artikel 1 des Gesetzes zur Förderung des Klimaschutzes bei der Entwicklung in den Städten und Gemeinden vom 22.07.2011 (BGBl. I S. 1509), in Verbindung mit § 7 der Gemeindeordnung für das Land Nordrhein-Westfalen (GO NRW) vom 14.07.1994 (GV NRW S. 666/SGV NRW 2023) in der zurzeit geltenden Fassung in Verbindung mit den Bestimmungen der Verordnung über die öffentliche Bekanntmachung von kommunalem Ortsrecht (Bekanntmachungsverordnung – BekanntmVO) vom 26.08.1999 (GV.NRW. S 516) und gemäß § 12 der Hauptsatzung der Gemeinde Lindlar vom 11.03.2008, in der zurzeit geltenden Fassung wird der Beschluss zu der Außenbereichssatzung Voßbruch hiermit öffentlich bekannt gemacht.

Mit dieser Bekanntmachung und der Bekanntmachung der erforderlichen Hinweise tritt die Außenbereichssatzung Voßbruch gemäß § 10 Abs. 3 BauGB in Kraft.

#### Hinweise:

1. Die o. g. Außenbereichssatzung Voßbruch wird im Fachbereich Bauen - Planen - Umwelt der Gemeinde Lindlar, Borromäusstr. 1, 51789 Lindlar, zu jedermanns Einsicht während der Dienststunden bereitgehalten.

Dienststunden sind

Di., Mi. und Do.	8.00 Uhr bis 12.00 Uhr 14.00 Uhr bis 16.00 Uhr
Mo.	8.00 Uhr bis 12.00 Uhr 14.00 Uhr bis 18.00 Uhr
Fr.	8.00 Uhr bis 12.00 Uhr

Über den Inhalt der Außenbereichssatzung Voßbruch wird während der Dienststunden auf Wunsch Auskunft erteilt.


2. Eine Verletzung der in § 214 Abs. 1 des Baugesetzbuches bezeichneten Verfahrens- oder Formvorschriften ist für die Rechtswirksamkeit des o. g. Bauleitplans gemäß § 215 BauGB unbeachtlich, wenn sie nicht innerhalb eines Jahres seit Bekanntmachung dieser Außenbereichssatzung schriftlich gegenüber der Gemeinde geltend gemacht worden ist.

Mängel der Abwägung sind gemäß § 215 BauGB unbeachtlich, wenn sie nicht innerhalb von sieben Jahren seit Bekanntmachung der o. g. Bauleitpläne schriftlich gegenüber der Gemeinde geltend gemacht worden sind.

Der Sachverhalt, der die Verletzung von Verfahrens- oder Formvorschriften oder den Mangel der Abwägung begründen soll, ist darzulegen.

3. Auf die Vorschriften des § 44 Abs. 3 Sätze 1 und 2 des BauGB über die Geltendmachung von Planungsentschädigungsansprüchen durch Antrag des Entschädigungsberechtigten an den Entschädigungspflichtigen wegen der in den §§ 39 – 42 BauGB bezeichneten Vermögensnachteile und auf das nach § 44 Abs. 4 BauGB mögliche Erlöschen dieser Ansprüche, wenn der Antrag nicht innerhalb einer Frist von drei Jahren gestellt wird, wird besonders hingewiesen.
4. Die Verletzung von Verfahrens- oder Formvorschriften kann gem. § 7 Abs. 6 der Gemeindeordnung NW gegen Satzungen, sonstige ortsrechtliche Bestimmungen und Flächennutzungspläne nach Ablauf eines Jahres seit ihrer Verkündung nicht mehr geltend gemacht werden, es sei denn
  - a) eine vorgeschriebene Genehmigung fehlt oder ein vorgeschriebenes Anzeigeverfahren wurde nicht durchgeführt,
  - b) die Satzung, die sonstige ortsrechtliche Bestimmung oder der Flächennutzungsplan ist nicht ordnungsgemäß öffentlich bekanntgemacht worden,
  - c) der Bürgermeister hat den Ratsbeschluß vorher beanstandet oder
  - d) der Form- oder Verfahrensmangel ist gegenüber der Gemeinde vorher gerügt und dabei die verletzte Rechtsvorschrift und die Tatsache bezeichnet worden, die den Mangel ergibt.

Lindlar, den 26.09.2011

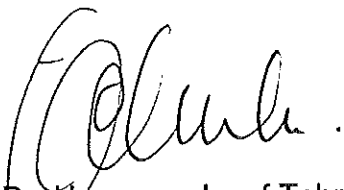

Dr. Hermann-Josef Tebroke  
Bürgermeister

aufgehängt am:.....


abgehängt am:.....

bestätigt .....

**Bereich der SATZUNG  
VOSSBRUCH gem. § 35 Abs. 6  
BauGB**

Datum: 19.02.10

M 1:5000

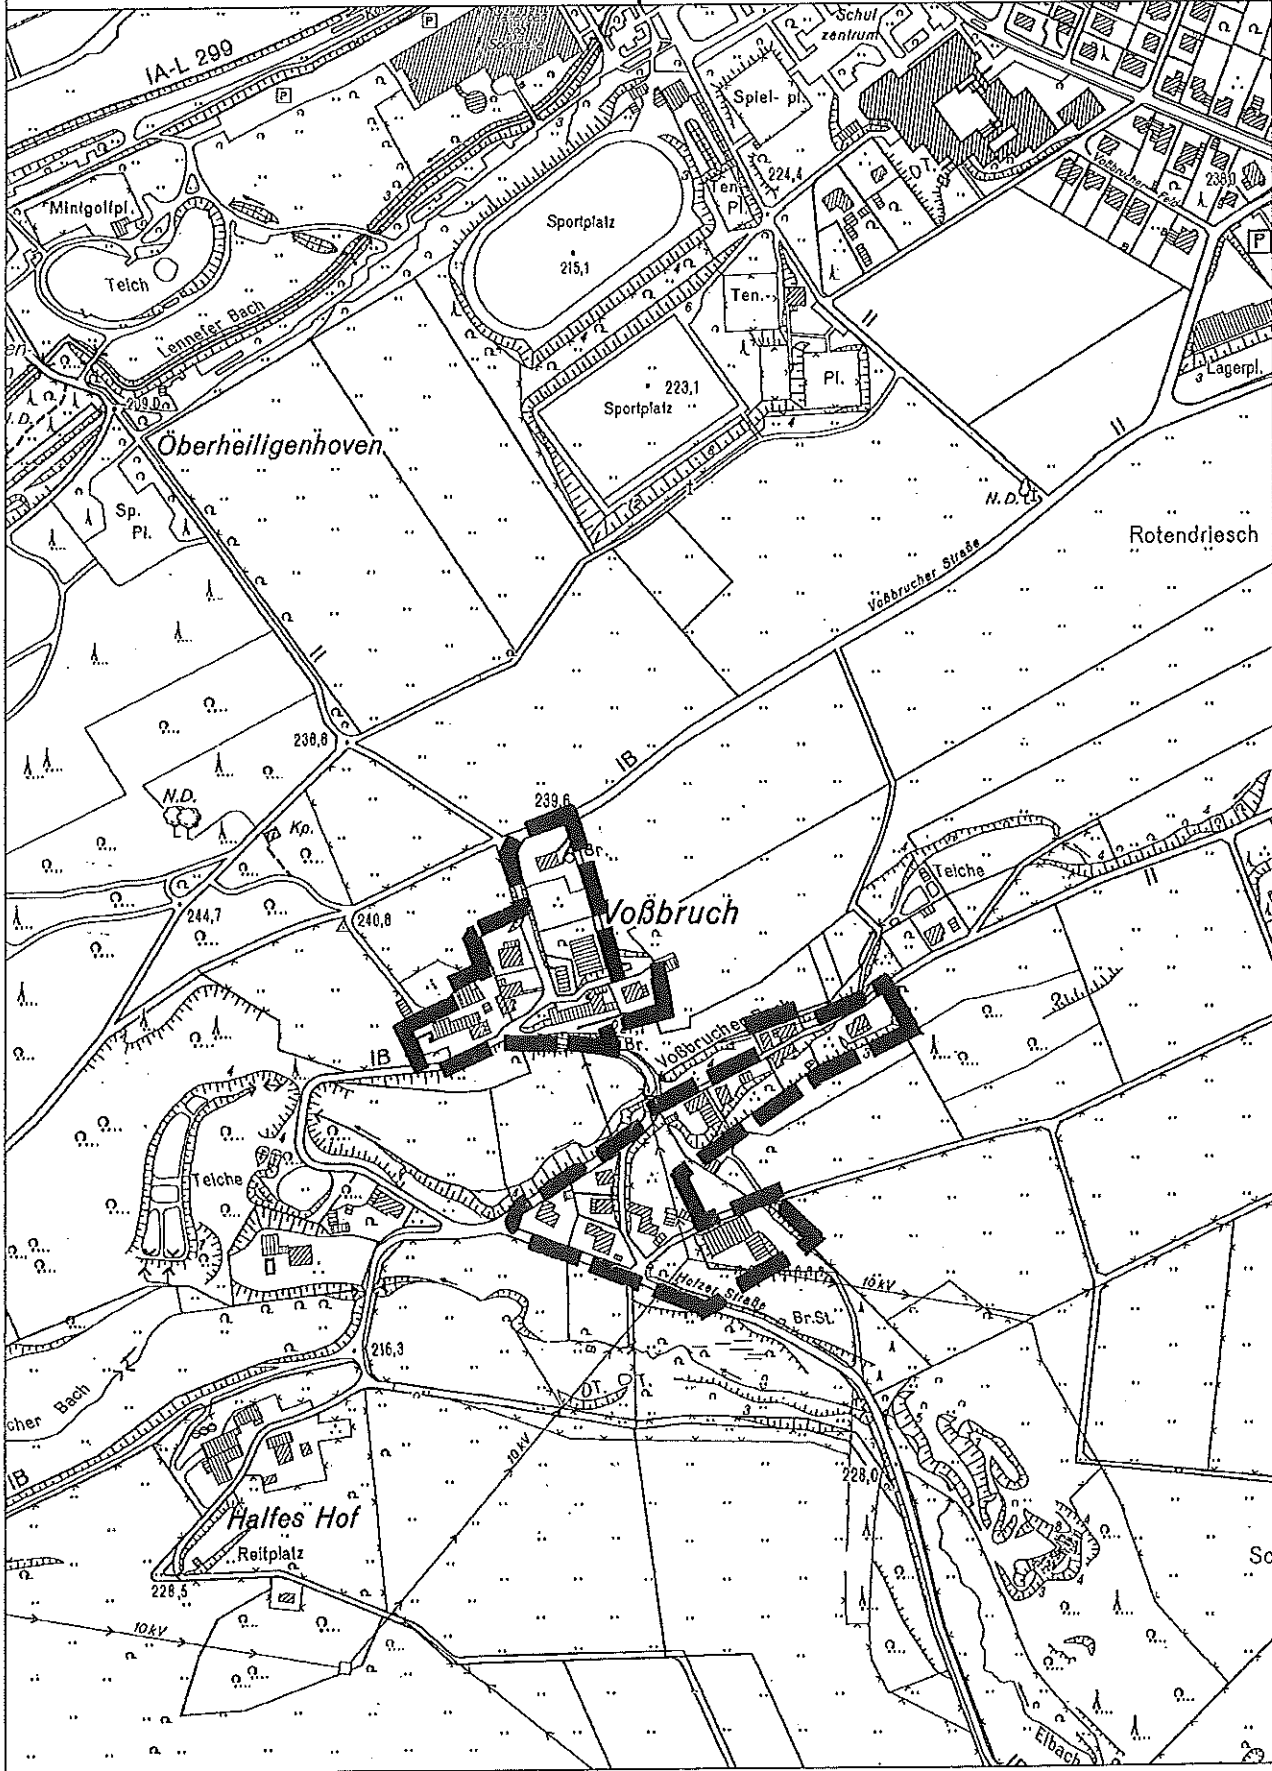

© by Oberbergischer Kreis, Der Landrat