

1.



## Bekanntmachung der Gemeinde Lindlar

### **LXV. FNP Änderung, Nutzungsänderung der Zentraldeponie Leppe Vorhabenbezogener Bebauungsplan Nr. 3 – Zentraldeponie Leppe -**

Der Bau-, Planungs- und Umweltausschuss der Gemeinde Lindlar hat in seiner Sitzung am 04.12.2007 die Aufstellung des vorhabenbezogenen Bebauungsplanes Nr. 3 Zentraldeponie Leppe beschlossen. Gleichzeitig wurde die Einleitung des Verfahrens zur LXV. Änderung des Flächennutzungsplanes, Nutzungsänderung der Zentraldeponie Leppe, beschlossen.

Der Aufstellungsbeschluss wurde gemäß § 2 Abs. 1 BauGB öffentlich bekannt gemacht durch Aushang der Bekanntmachung in der Zeit vom 11.07.2008 bis einschließlich 18.07.2008.

Die frühzeitige Beteiligung der Öffentlichkeit gemäß § 3 Abs. 1 BauGB erfolgte durch Aushang der Pläne sowie der Begründungen und der Umweltberichte in der Zeit vom 29.07.2008 bis einschließlich 25.08.2008.

Der Bau-, Planungs- und Umweltausschuss hat in seiner Sitzung am 28.10.2008 beschlossen, dass die Planungen zu der LXV. FNP Änderung, Nutzungsänderung der Zentraldeponie Leppe, und des vorhabenbezogenen Bebauungsplanes Nr. 3 – Zentraldeponie Leppe – gem. § 3 Abs. 2 BauGB öffentlich ausgelegt werden. Gem. der öffentlichen Bekanntmachung erfolgt die Auslegung der Planung in der Zeit vom 09.01.2009 bis 09.02.2009. Zusätzlich sollen den Einwohnern die Planungen einschließlich der Begründungen und Umweltberichte im Rahmen einer Einwohnerversammlung vorgestellt werden.

Die Einwohnerversammlung erfolgt am

**Donnerstag, 22.01.2009, 19.30 Uhr  
im Ratssaal der Gemeinde Lindlar, Eichenhofstr. 6, 51789 Lindlar**

Zu der Einwohnerversammlung sind alle Einwohner herzlich eingeladen.

Nach Vorstellung der Planungen durch die beauftragten Planungsbüros und Mitglieder der Verwaltung besteht die Möglichkeit zur Diskussion und zum Vortragen persönlicher Stellungnahmen.

Die Geltungsbereiche der Bauleitpläne sind in den beigefügten Übersichtsplänen kenntlich gemacht (@ Geobasisdaten: Vermessungs- und Katasteramt Gummersbach).

Auskünfte zu dieser Bekanntmachung bzw. zu dem oben genannten Bauleitplan erteilt Ihnen Herr Kappe, Fachbereich Bauen – Planen – Umwelt, Tel. 02266/96300, E-Mail: [Guenther.Kappe@Gemeinde-Lindlar.de](mailto:Guenther.Kappe@Gemeinde-Lindlar.de) .

Lindlar, den 22.12.2008

Franz Broich  
Allg. Vertreter

<p><b>aufgehängt am:</b>.....</p> <p><b>abgehangen am:</b>.....</p> <p><b>bestätigt</b> .....</p>
---

**Bereich der LXV.FNP-  
ÄNDERUNG**  
Datum: 08.07.08  
Maßstab: 1:7500


'Zentraldeponie Loppe'



© by Oberbergischer Kreis, Der Landrat

**Bereich des  
VORHABENBEZOGENEN  
BEBAUUNGSPLANS (VBB) NR.3**  
Maßstab: 1:7500

Zentraldeponie Loppo

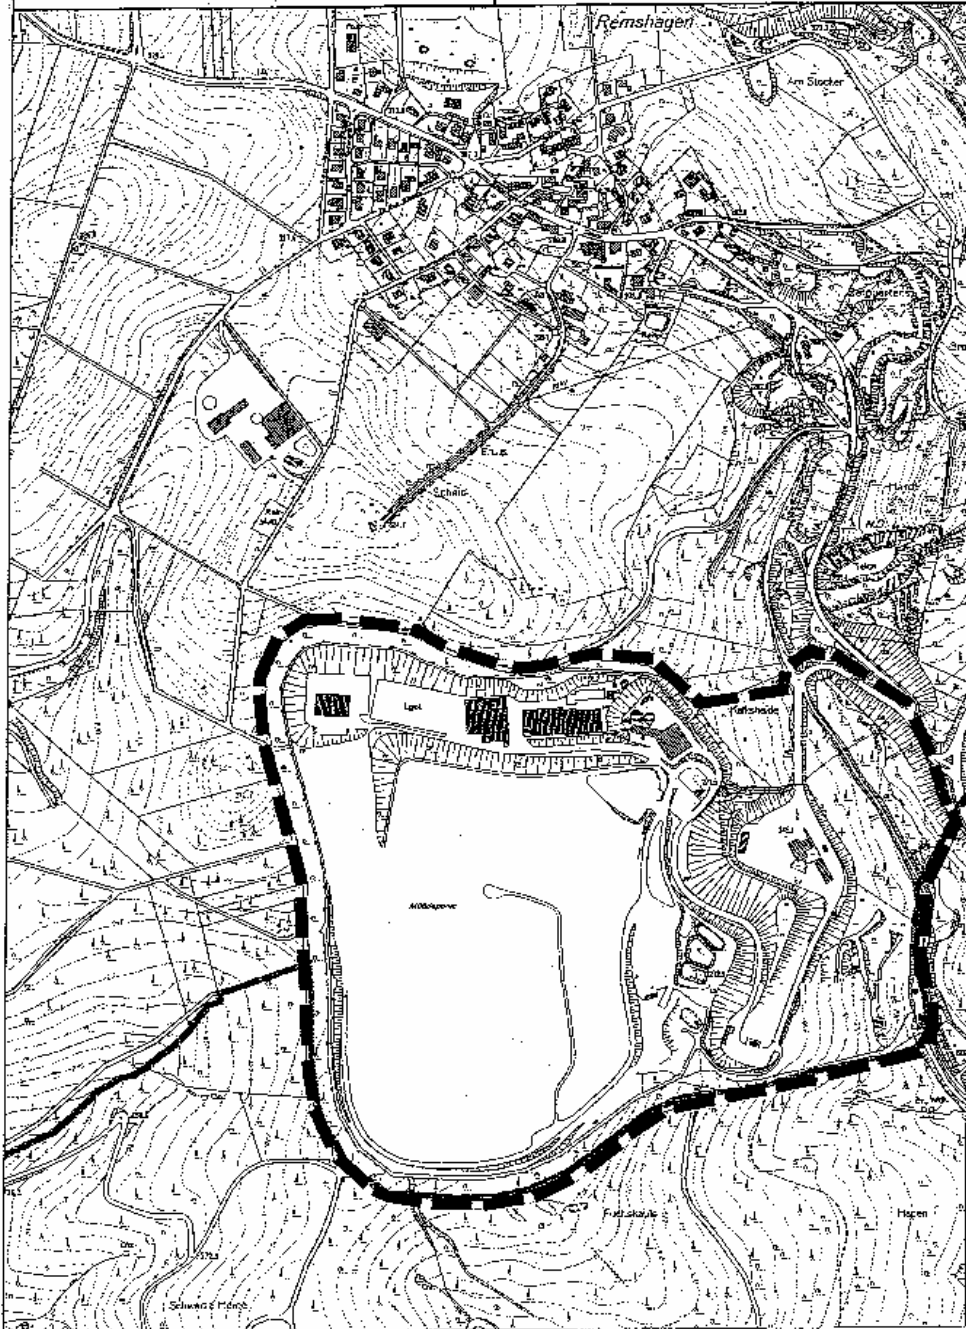

© by Oberbergischer Kreis, Der Landrat