


# Gemeinde Lindlar

Anlageplan zum vorhabenbezogenen Bebauungsplan Nr. 8  
Nahversorger Hartegasse

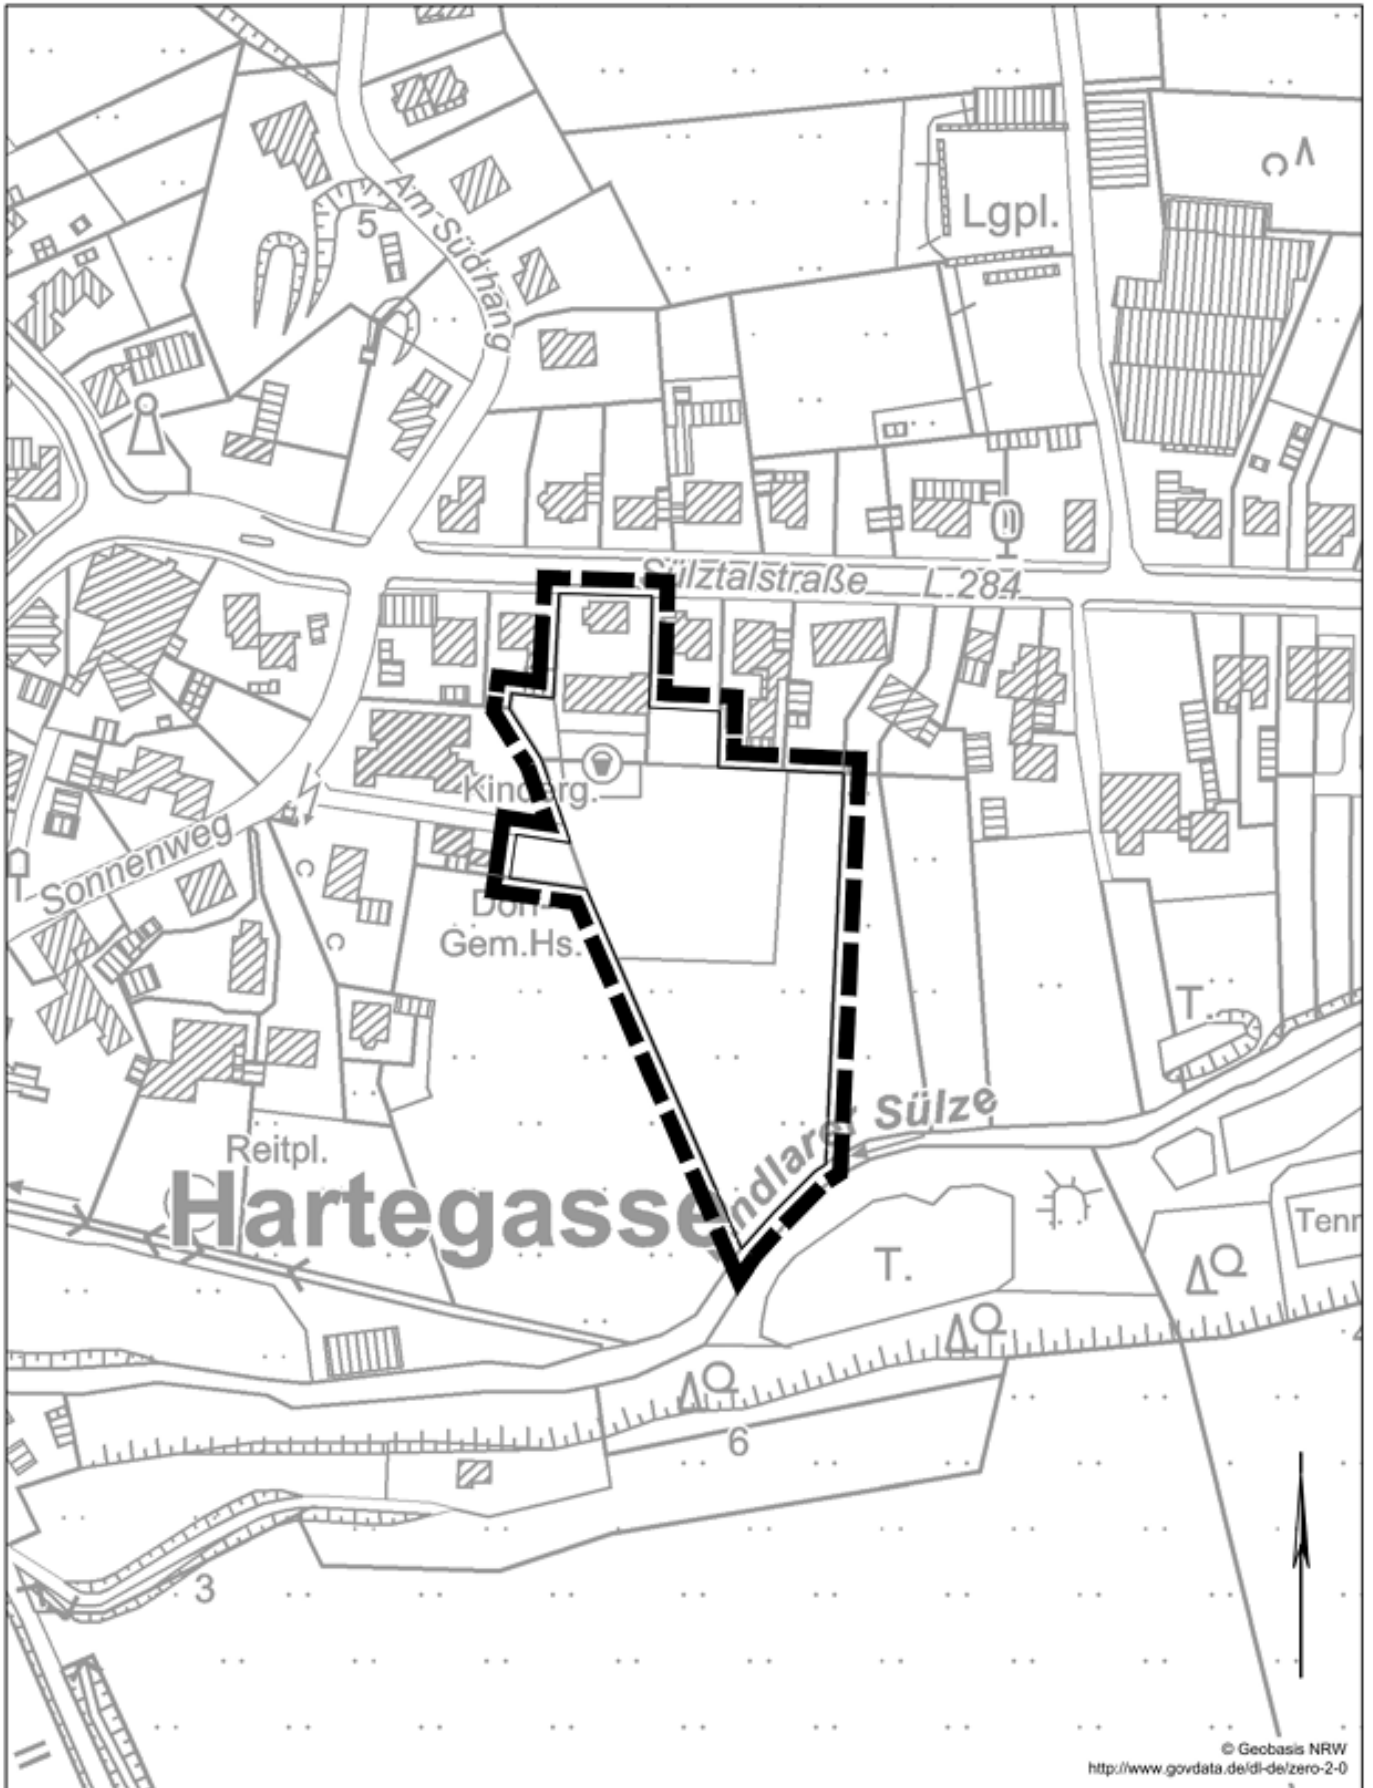

© Geobasis NRW  
<http://www.govdata.de/dl-de/zero-2-0>