


Gemeinde Lindlar

Anlageplan zur 88. Änderung des Flächennutzungsplanes
Bereich Nahversorger Hartegasse

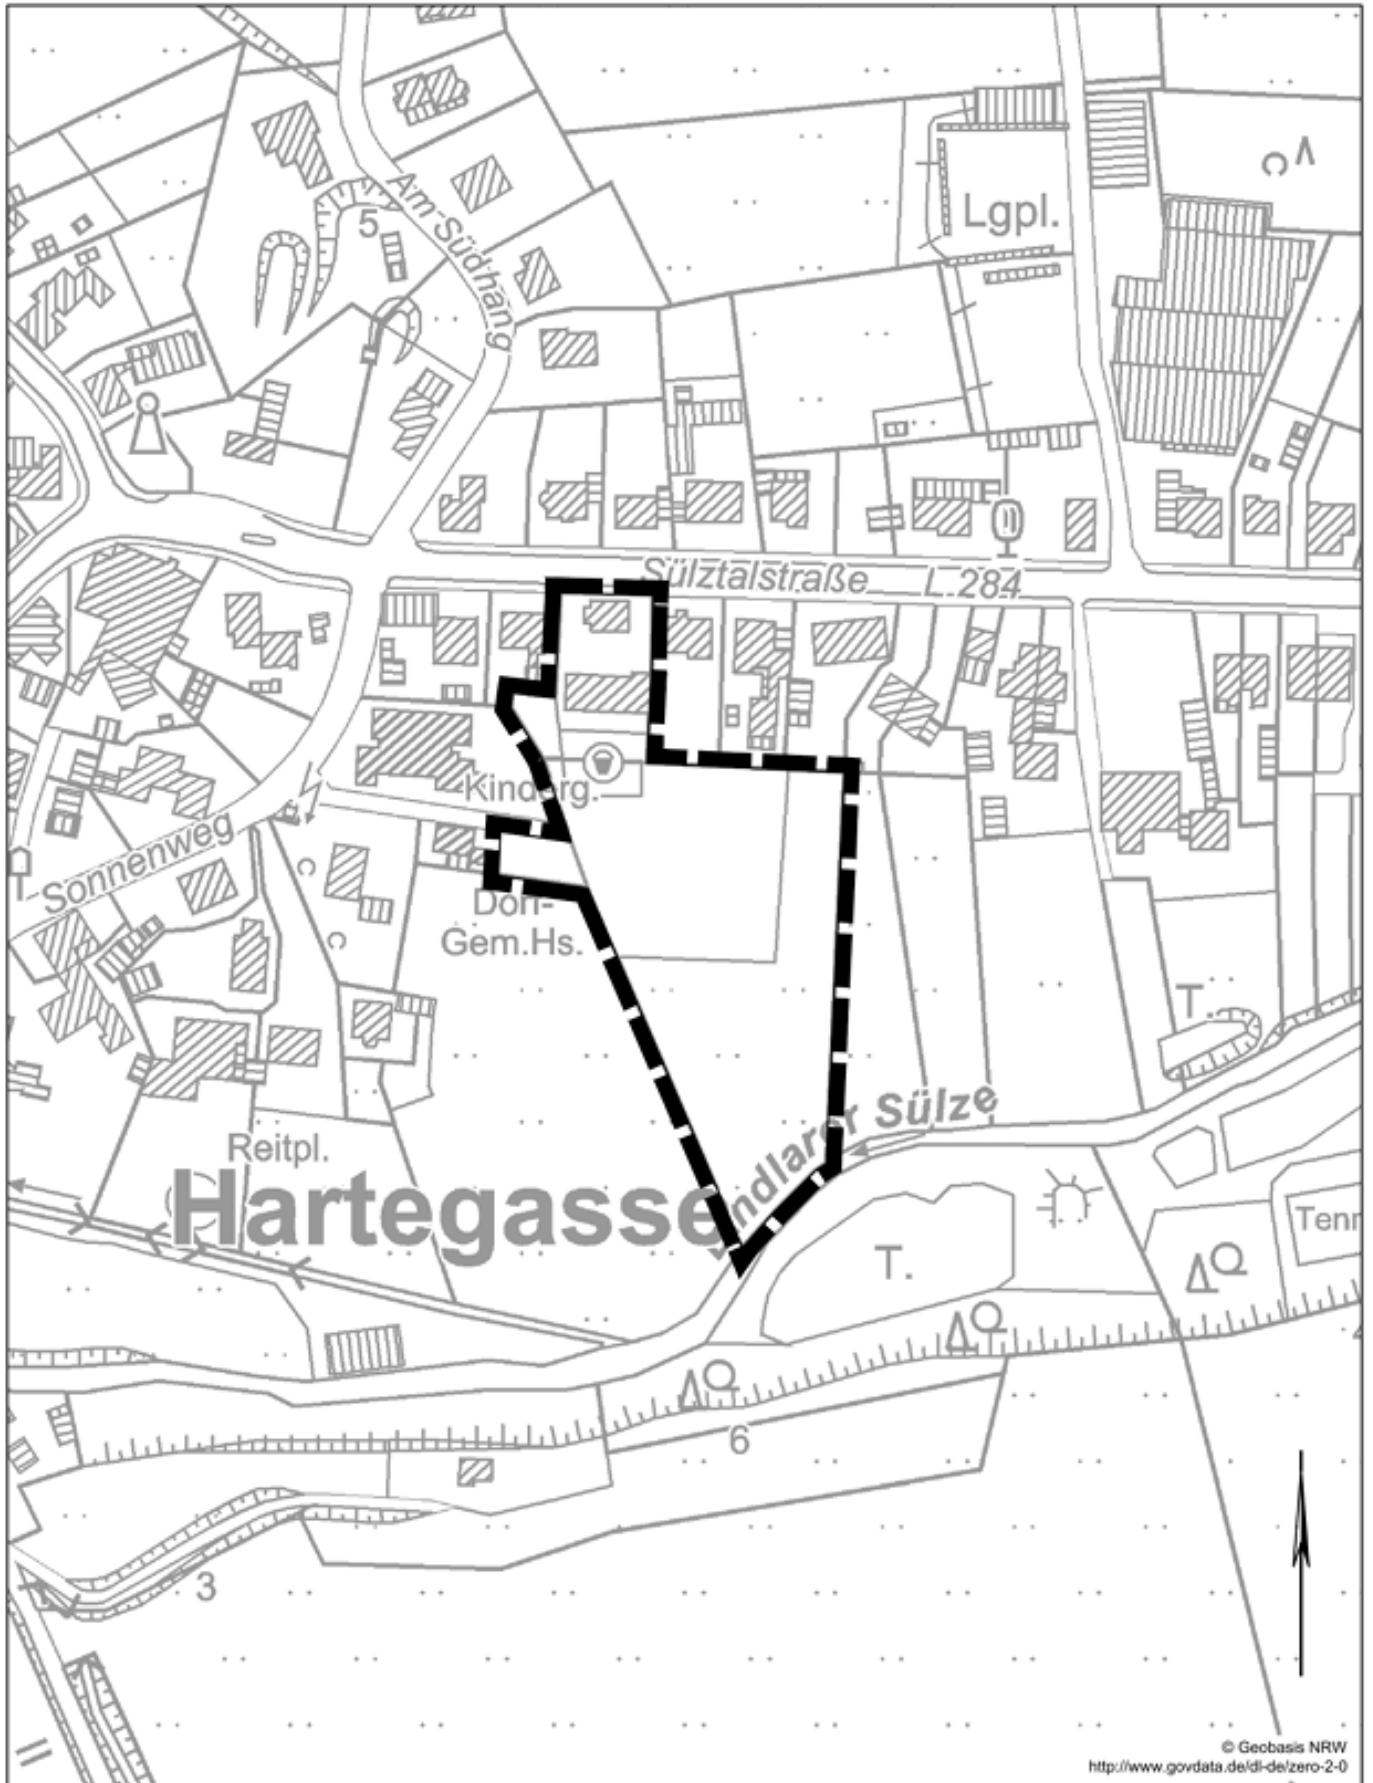

© Geobasis NRW
<http://www.govdata.de/dl-de/zero-2-0>