


Anlageplan



Gemeinde Lindlar 84. Änderung des Flächennutzungsplanes - Tennishalle im Freizeitpark -

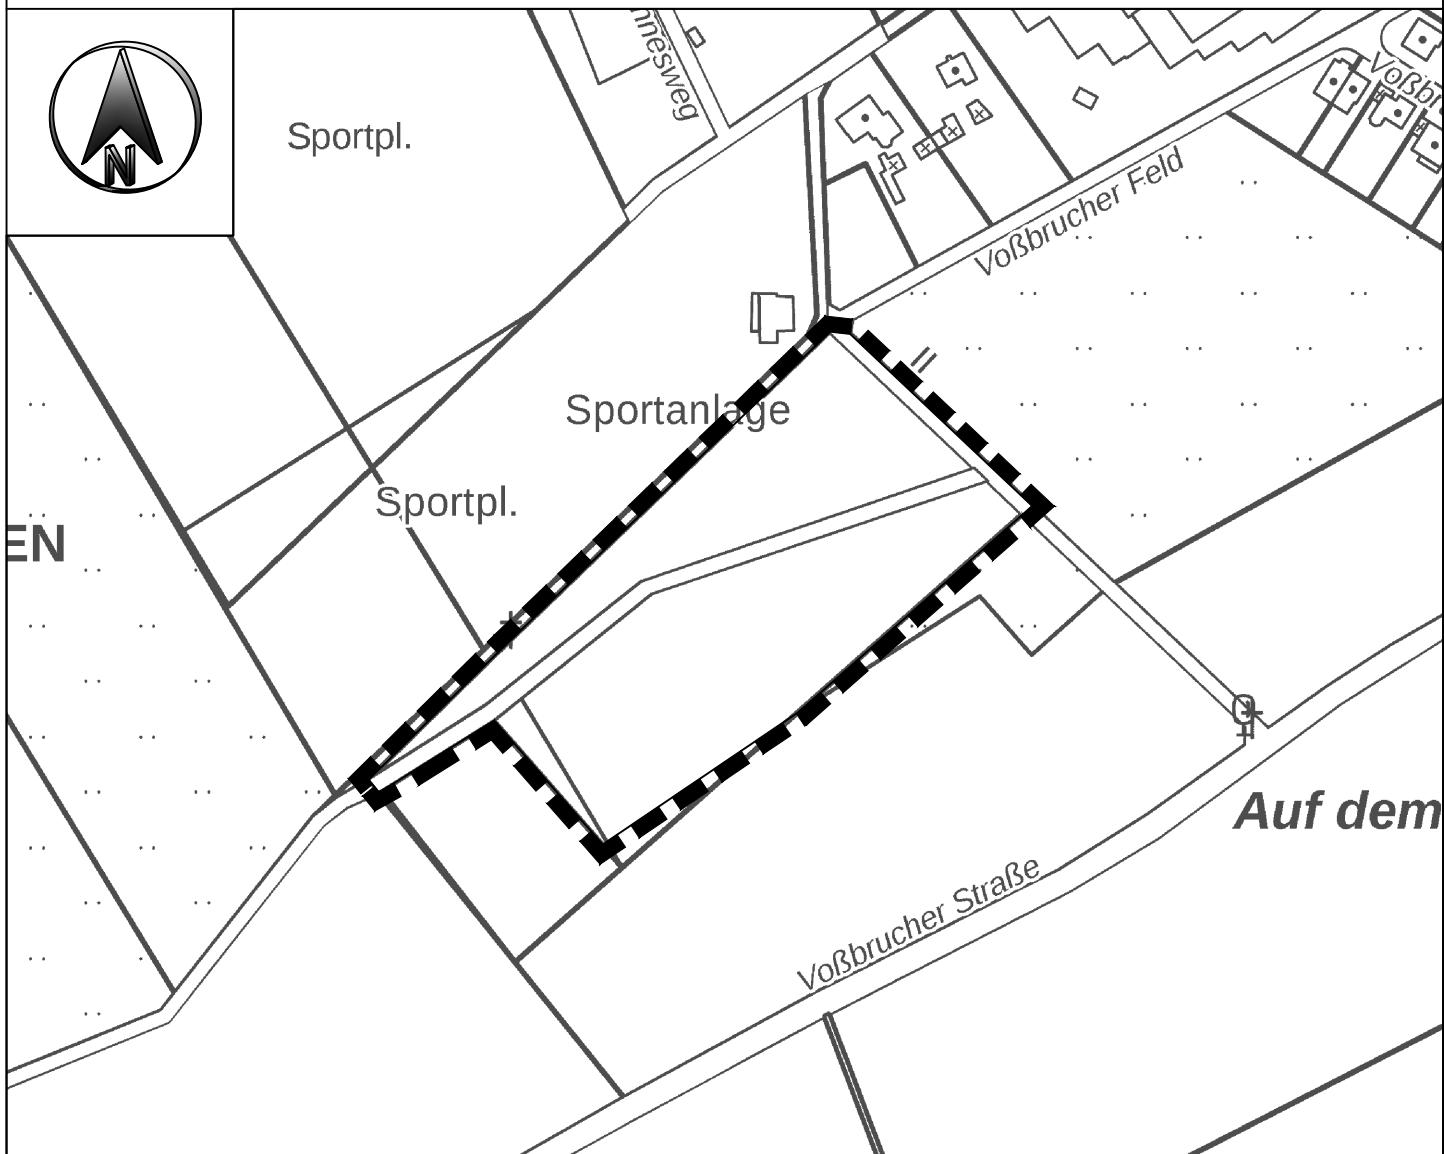

Geltungsbereich der 84. Änderung des
Flächennutzungsplanes
- Tennishalle im Freizeitpark -