


# Gemeinde Lindlar

Maßstab 1:1.000

## Außenbereichssatzung - Schlüsselberg -

gem.§ 35 Abs.6 BauGB

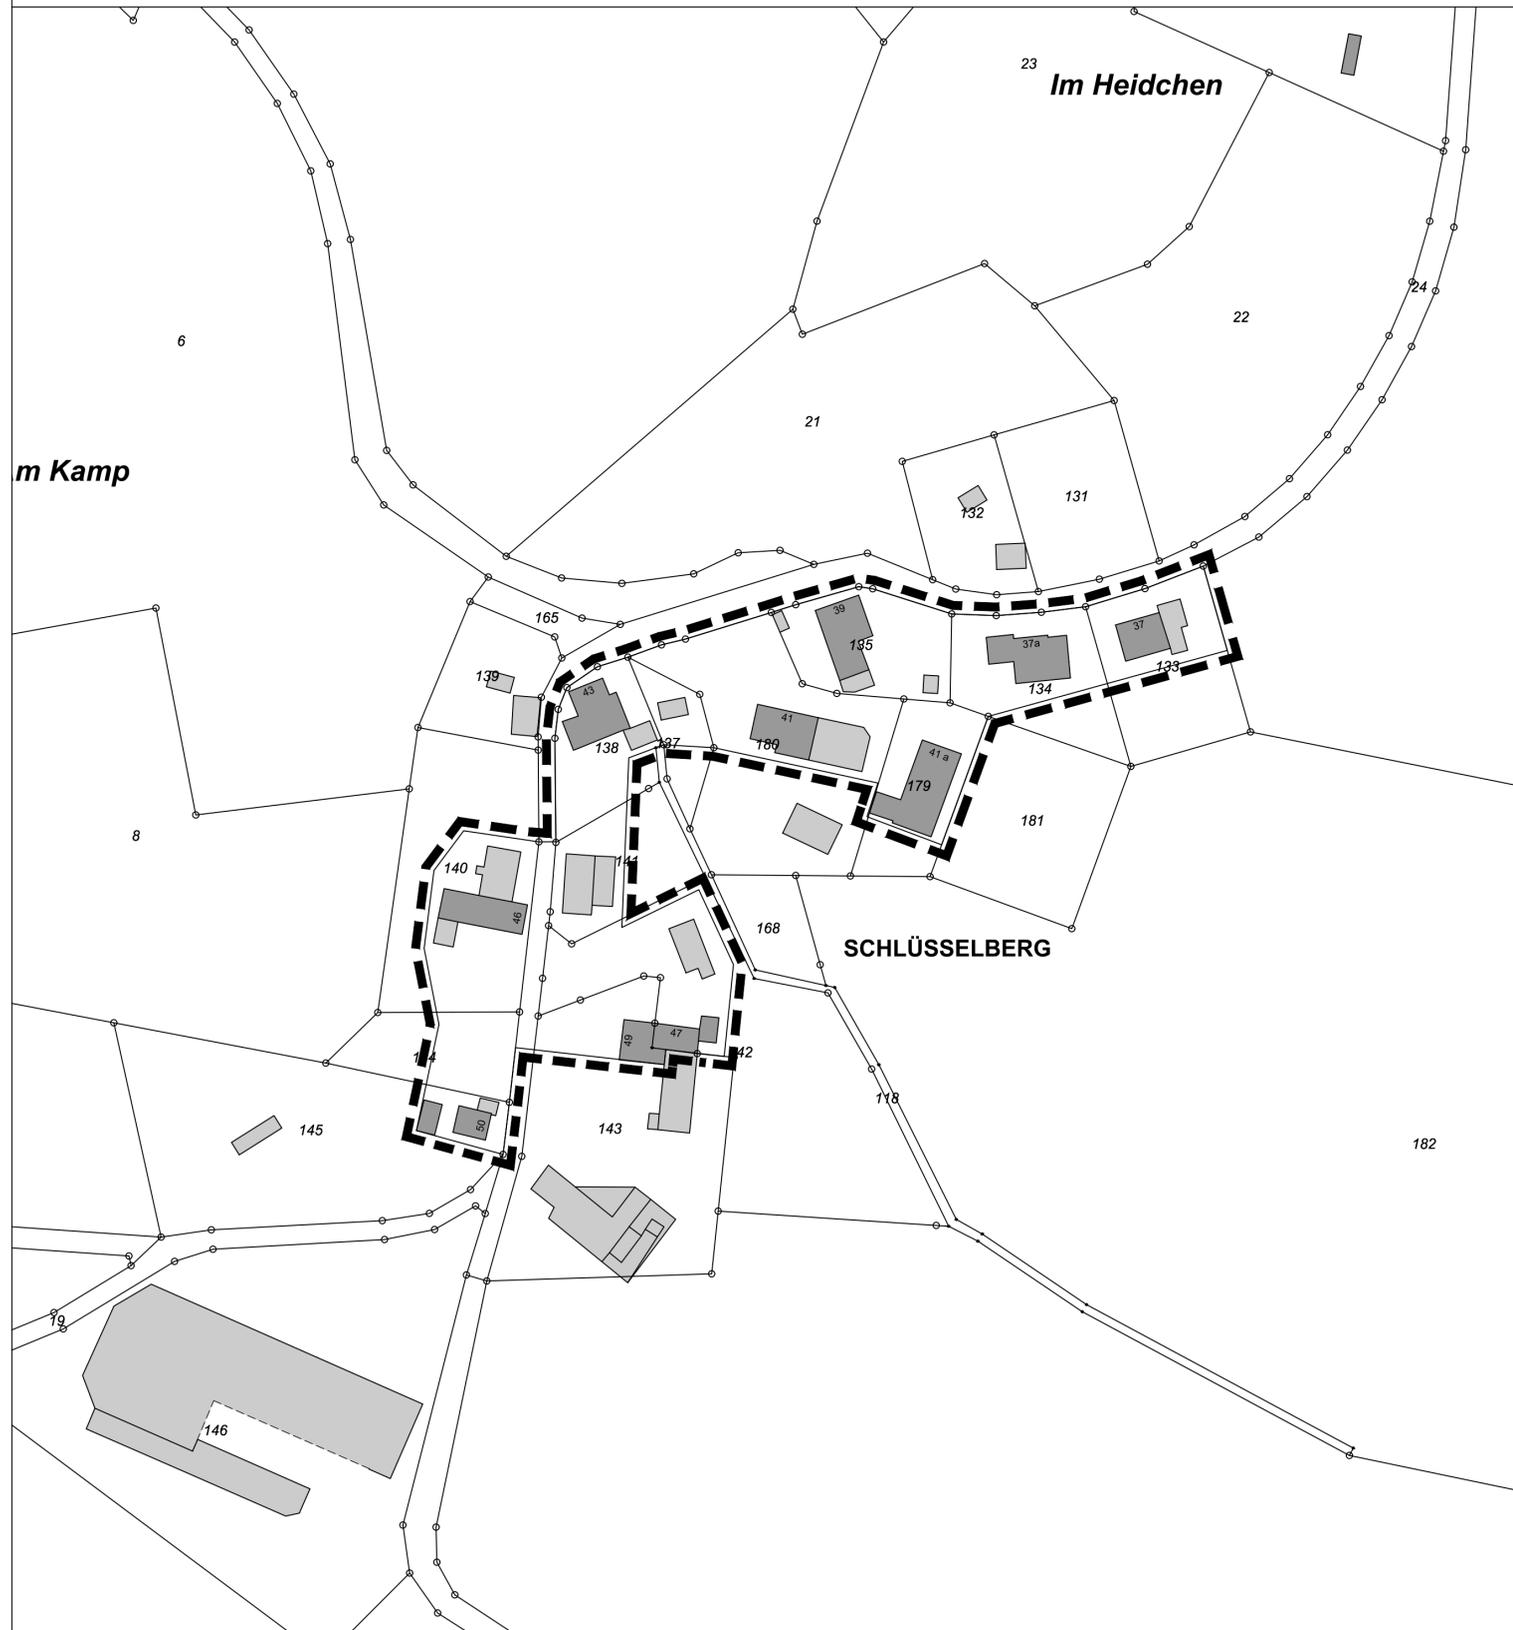

### Verfahrensvermerke

#### AUFSTELLUNGSBESCHLUSS

Gem. § 2 Abs. 1 BauGB beschloss der Bau-, Planungs- und Umweltausschuss der Gemeinde Lindlar am \_\_\_\_\_ die Aufstellung einer Satzung für dieses Gebiet.

Lindlar, den \_\_\_\_\_

\_\_\_\_\_  
Bürgermeister

#### BEKANNTMACHUNG

Der Beschluss des Bau-, Planungs- und Umweltausschuss der Gemeinde Lindlar zur Aufstellung dieser Satzung vom \_\_\_\_\_ wurde am \_\_\_\_\_ ortsüblich bekannt gemacht.

Lindlar, den \_\_\_\_\_

\_\_\_\_\_  
Bürgermeister

#### Beteiligungsverfahren

Der betroffenen Öffentlichkeit wurde Gelegenheit zur Stellungnahme innerhalb einer angemessenen Frist gegeben, bzw. die Auslegung hat gemäß § 3 Abs. 2 BauGB \_\_\_\_\_ bis \_\_\_\_\_ stattgefunden

Die berührten Behörden und sonstigen Träger öffentlicher Belange hatten Gelegenheiten zur Abgabe einer Stellungnahme bzw. wurden beteiligt nach § 4 Abs. 2 BauGB.

Lindlar, den \_\_\_\_\_

\_\_\_\_\_  
Bürgermeister

#### SATZUNGSBESCHLUSS

Diese Satzung ist aufgrund des § 35 Abs. 6 BauGB in Verbindung mit den §§ 7 und 41 der Gemeindeordnung für das Land NRW am \_\_\_\_\_ 20\_\_ beschlossen worden.

Lindlar, den \_\_\_\_\_ 20\_\_

\_\_\_\_\_  
Bürgermeister

#### BEKANNTMACHUNG

Diese Satzung ist aufgrund des § 35 Abs. 6 BauGB in Verbindung mit den §§ 7 und 41 der Gemeindeordnung für das Land NRW am \_\_\_\_\_ 20\_\_ beschlossen worden.

Die Satzung wird mit der Bekanntmachung vom \_\_\_\_\_ 20\_\_ rechtsverbindlich.

Lindlar, den \_\_\_\_\_ 20\_\_

\_\_\_\_\_  
Bürgermeister


Darstellung nach PlanzV90

█ Grenze des räumlichen Geltungsbereiches


■ Gebäudebestand

138 Flurstücksnummer

○ Flurstücksgrenze

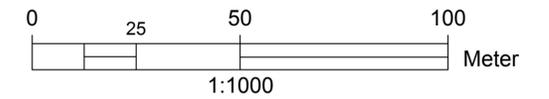

Übersichtsplan Ohne Maßstab

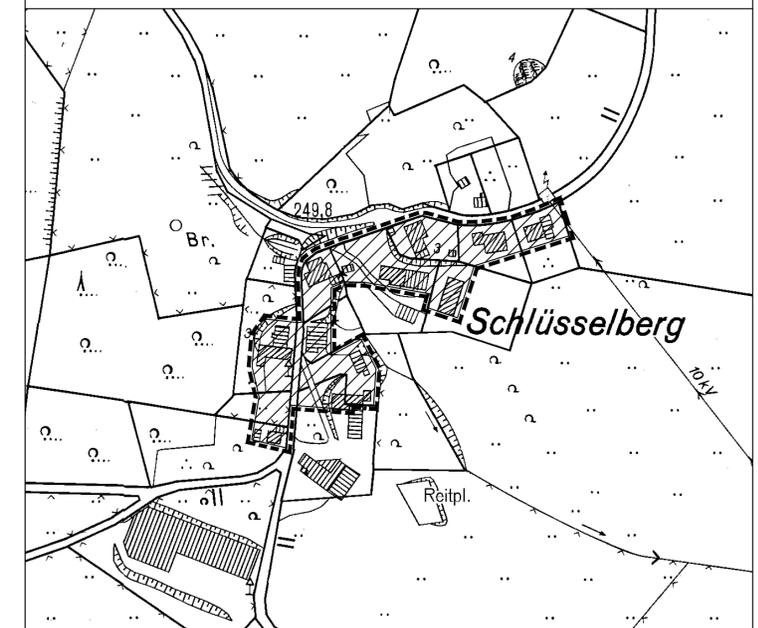

© Geobasisdaten: Oberbergischer Kreis, Geoinformation und Liegenschaftskataster, Gummersbach

GEMEINDE LINDLAR



# Außenbereichssatzung - Schlüsselberg - gem.§ 35 Abs. 6 BauGB

Maßstab  
1 : 1000

Datum  
13.03.2017