


Gemeinde Lindlar

Anlageplan zur 86. Änderung des Flächennutzungsplanes
"Schulerweiterung Lindlar-Ost samt Stellplätzen"

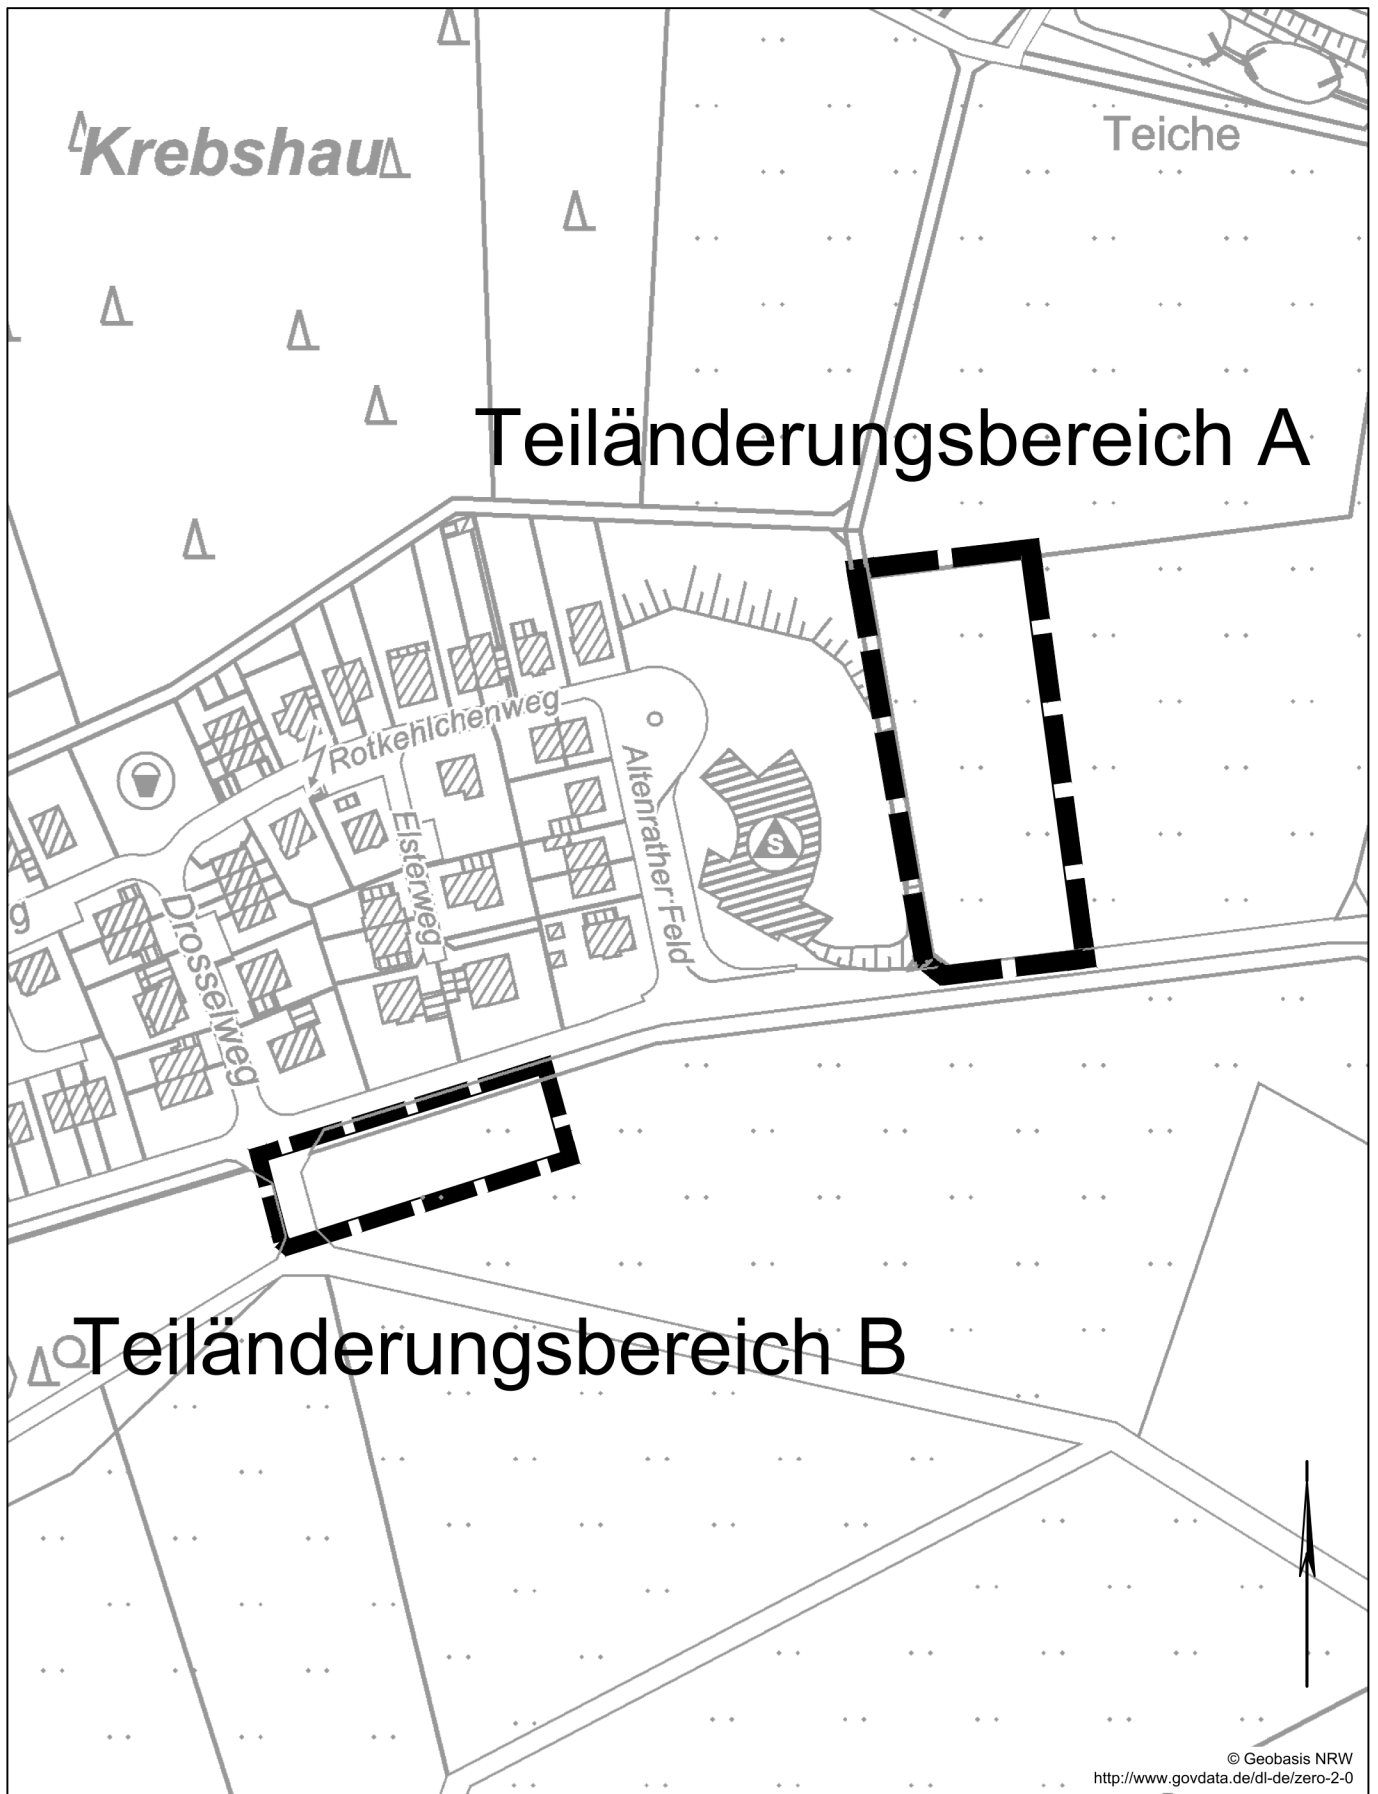

© Geobasis NRW
<http://www.govdata.de/dl-de/zero-2-0>

Erstellt von: **MWM** STÄDTEBAU VERKEHR
ENTWÄSSERUNG

Maßstab i. O.: 1 : 2.000
Erstellt am: 03.09.2024