




# Neuaufstellung des Flächennutzungsplans der Gemeinde Lindlar

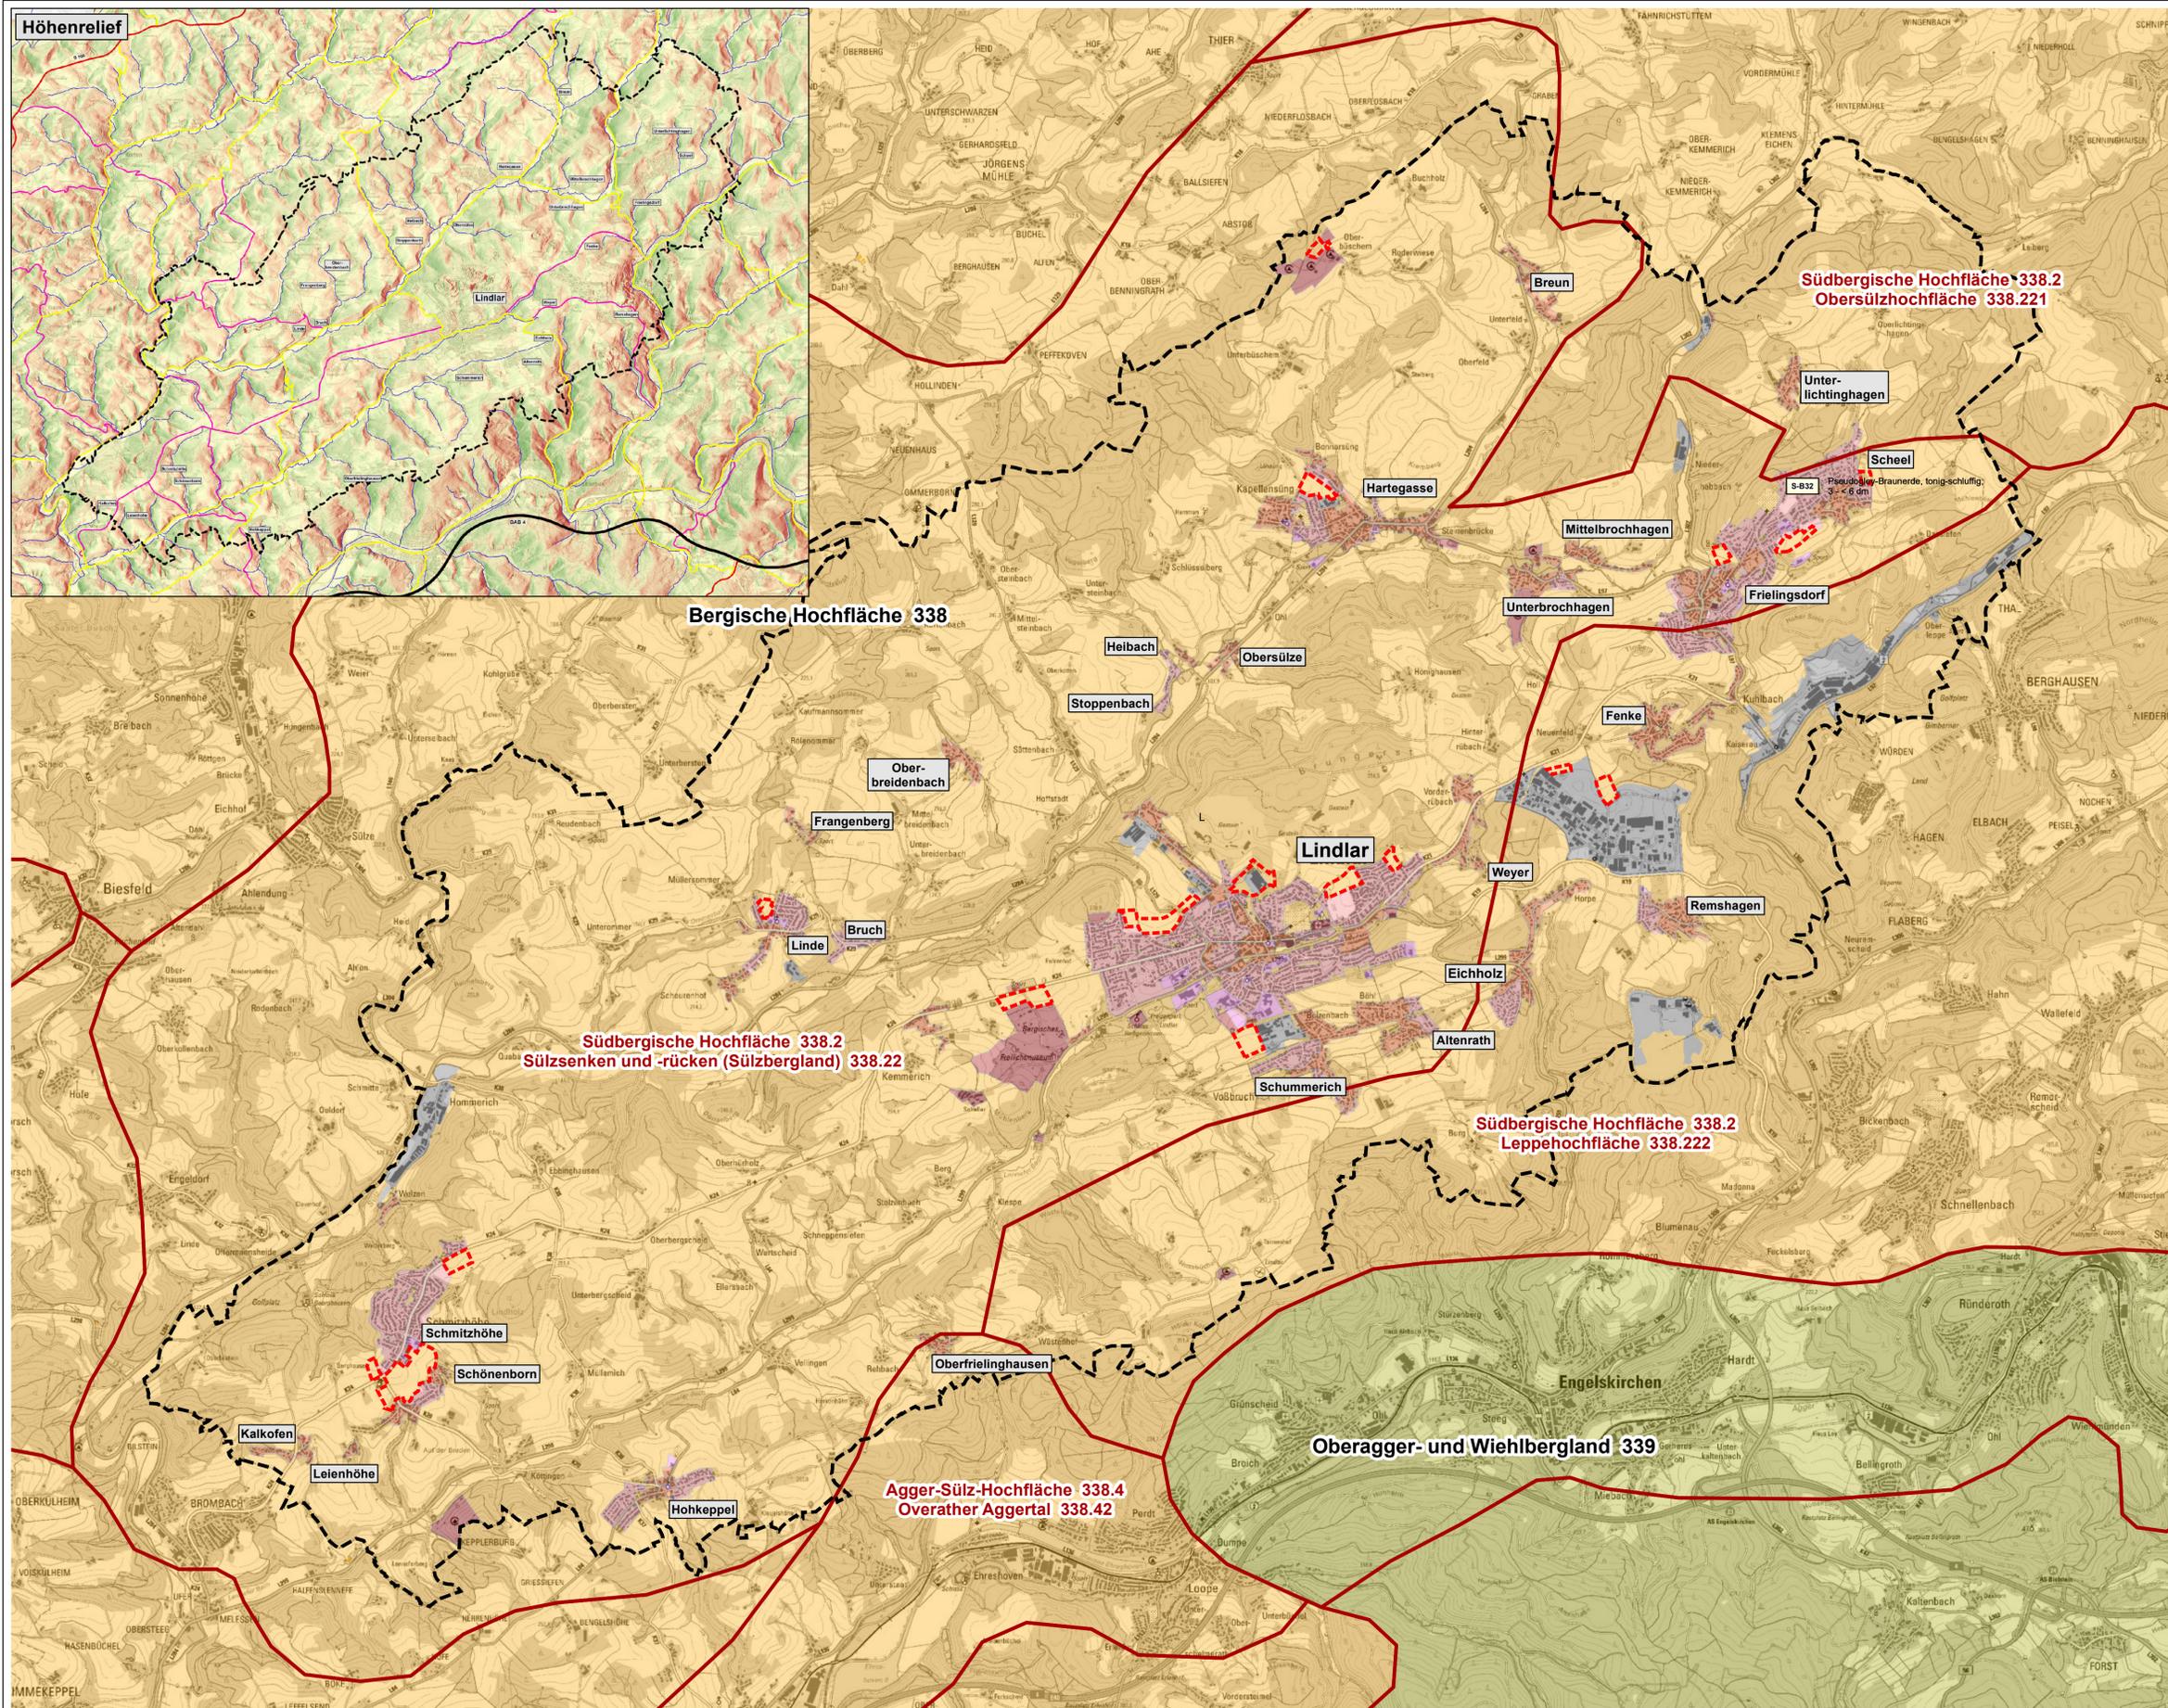

**Naturräumliche Haupteinheiten**  
(Quelle: Opengedata NRW)

- Bergische Hochfläche (338)
- Oberagger- und Wiehlbergland (339)

**Naturräumliche Untereinheiten**  
 Südbergische Hochfläche 338.2

**Sonstige Planzeichen**

**FNP-Daten Lindlar**

- Wohnbauflächen
- Gemischte Bauflächen
- Gewerbliche Bauflächen
- Sonderbauflächen
- Gemeinbedarfsflächen

Abgrenzung und Benennung der schutzgutrelevanten Standorte (Änderungsbereiche)

Bezeichnung	Art der baulichen Nutzung
SO-Ob - Oberbüschem	Sonderbaufläche Campingplatz
W-Hg - Kirchstraße	Wohnbaufläche
W-Fr - Am Alten Friedhof	Wohnbaufläche
W-Fr - Eibachstraße/Hinter dem Garten	Wohnbaufläche
G-KI - Holz Richter Straße	Gewerbliche Baufläche
G-LI - Klausur Straße	Gewerbliche Baufläche
G-LI - Am Sägewerk	Gewerbliche Baufläche
W-LI - Dillensiefen	Wohnbaufläche
W-LI - Borromäusstraße	Wohnbaufläche
SO-M-LI - Bismarckstraße	Sonderbaufläche und Gemischte Baufläche
W-LI - In der Schwarzenbach	Wohnbaufläche
W-Ld - Josefstraße/Auf'm Dörsfeld	Wohnbaufläche
W-Sch - Lindlarer Straße/Im großen Feld	Wohnbaufläche
W-Sch - Hochstraße	Wohnbaufläche
W-Sch - Lindlarer Straße/Im Hau	Wohnbaufläche
SO-LI - Lingenbach	Sonderbaufläche Museum
W-Fr - Zur Zwergenhöhle	Wohnbaufläche

**-----** Gemeindegrenze

Projekt: **Gemeinde Lindlar-Neuaufstellung des Flächennutzungsplans Umweltbericht**

Auftraggeber: <b>Stadt- und Regionalplanung Dr. Jansen GmbH Neumarkt 49 50667 Köln</b>	Bearbeiterin: <b>G. Kursawe</b> Dipl.- Ing. Landespflege Bund Deutscher Landschaftsarchitekten (BDLA)
Geoinformation: <b>A. Detloff</b>	<i>[Signature]</i>

Planinhalt: **Thematische Karte 1: Naturräumliche Gegebenheiten**

Maßstab: 1: 25.000

Datum: 29. Mai 2019  
Geändert:

**Dipl.- Ing. Günter Kursawe**  
Planungsgruppe Grüner Winkel  
Alte Schule Grunewald 17  
51588 Nümbrecht  
Tel. 02293 - 4694 Fax 02293 - 2928  
Email: Kursawe@Gruenerwinkel.de