




# Neuaufstellung des Flächennutzungsplans der Gemeinde Lindlar

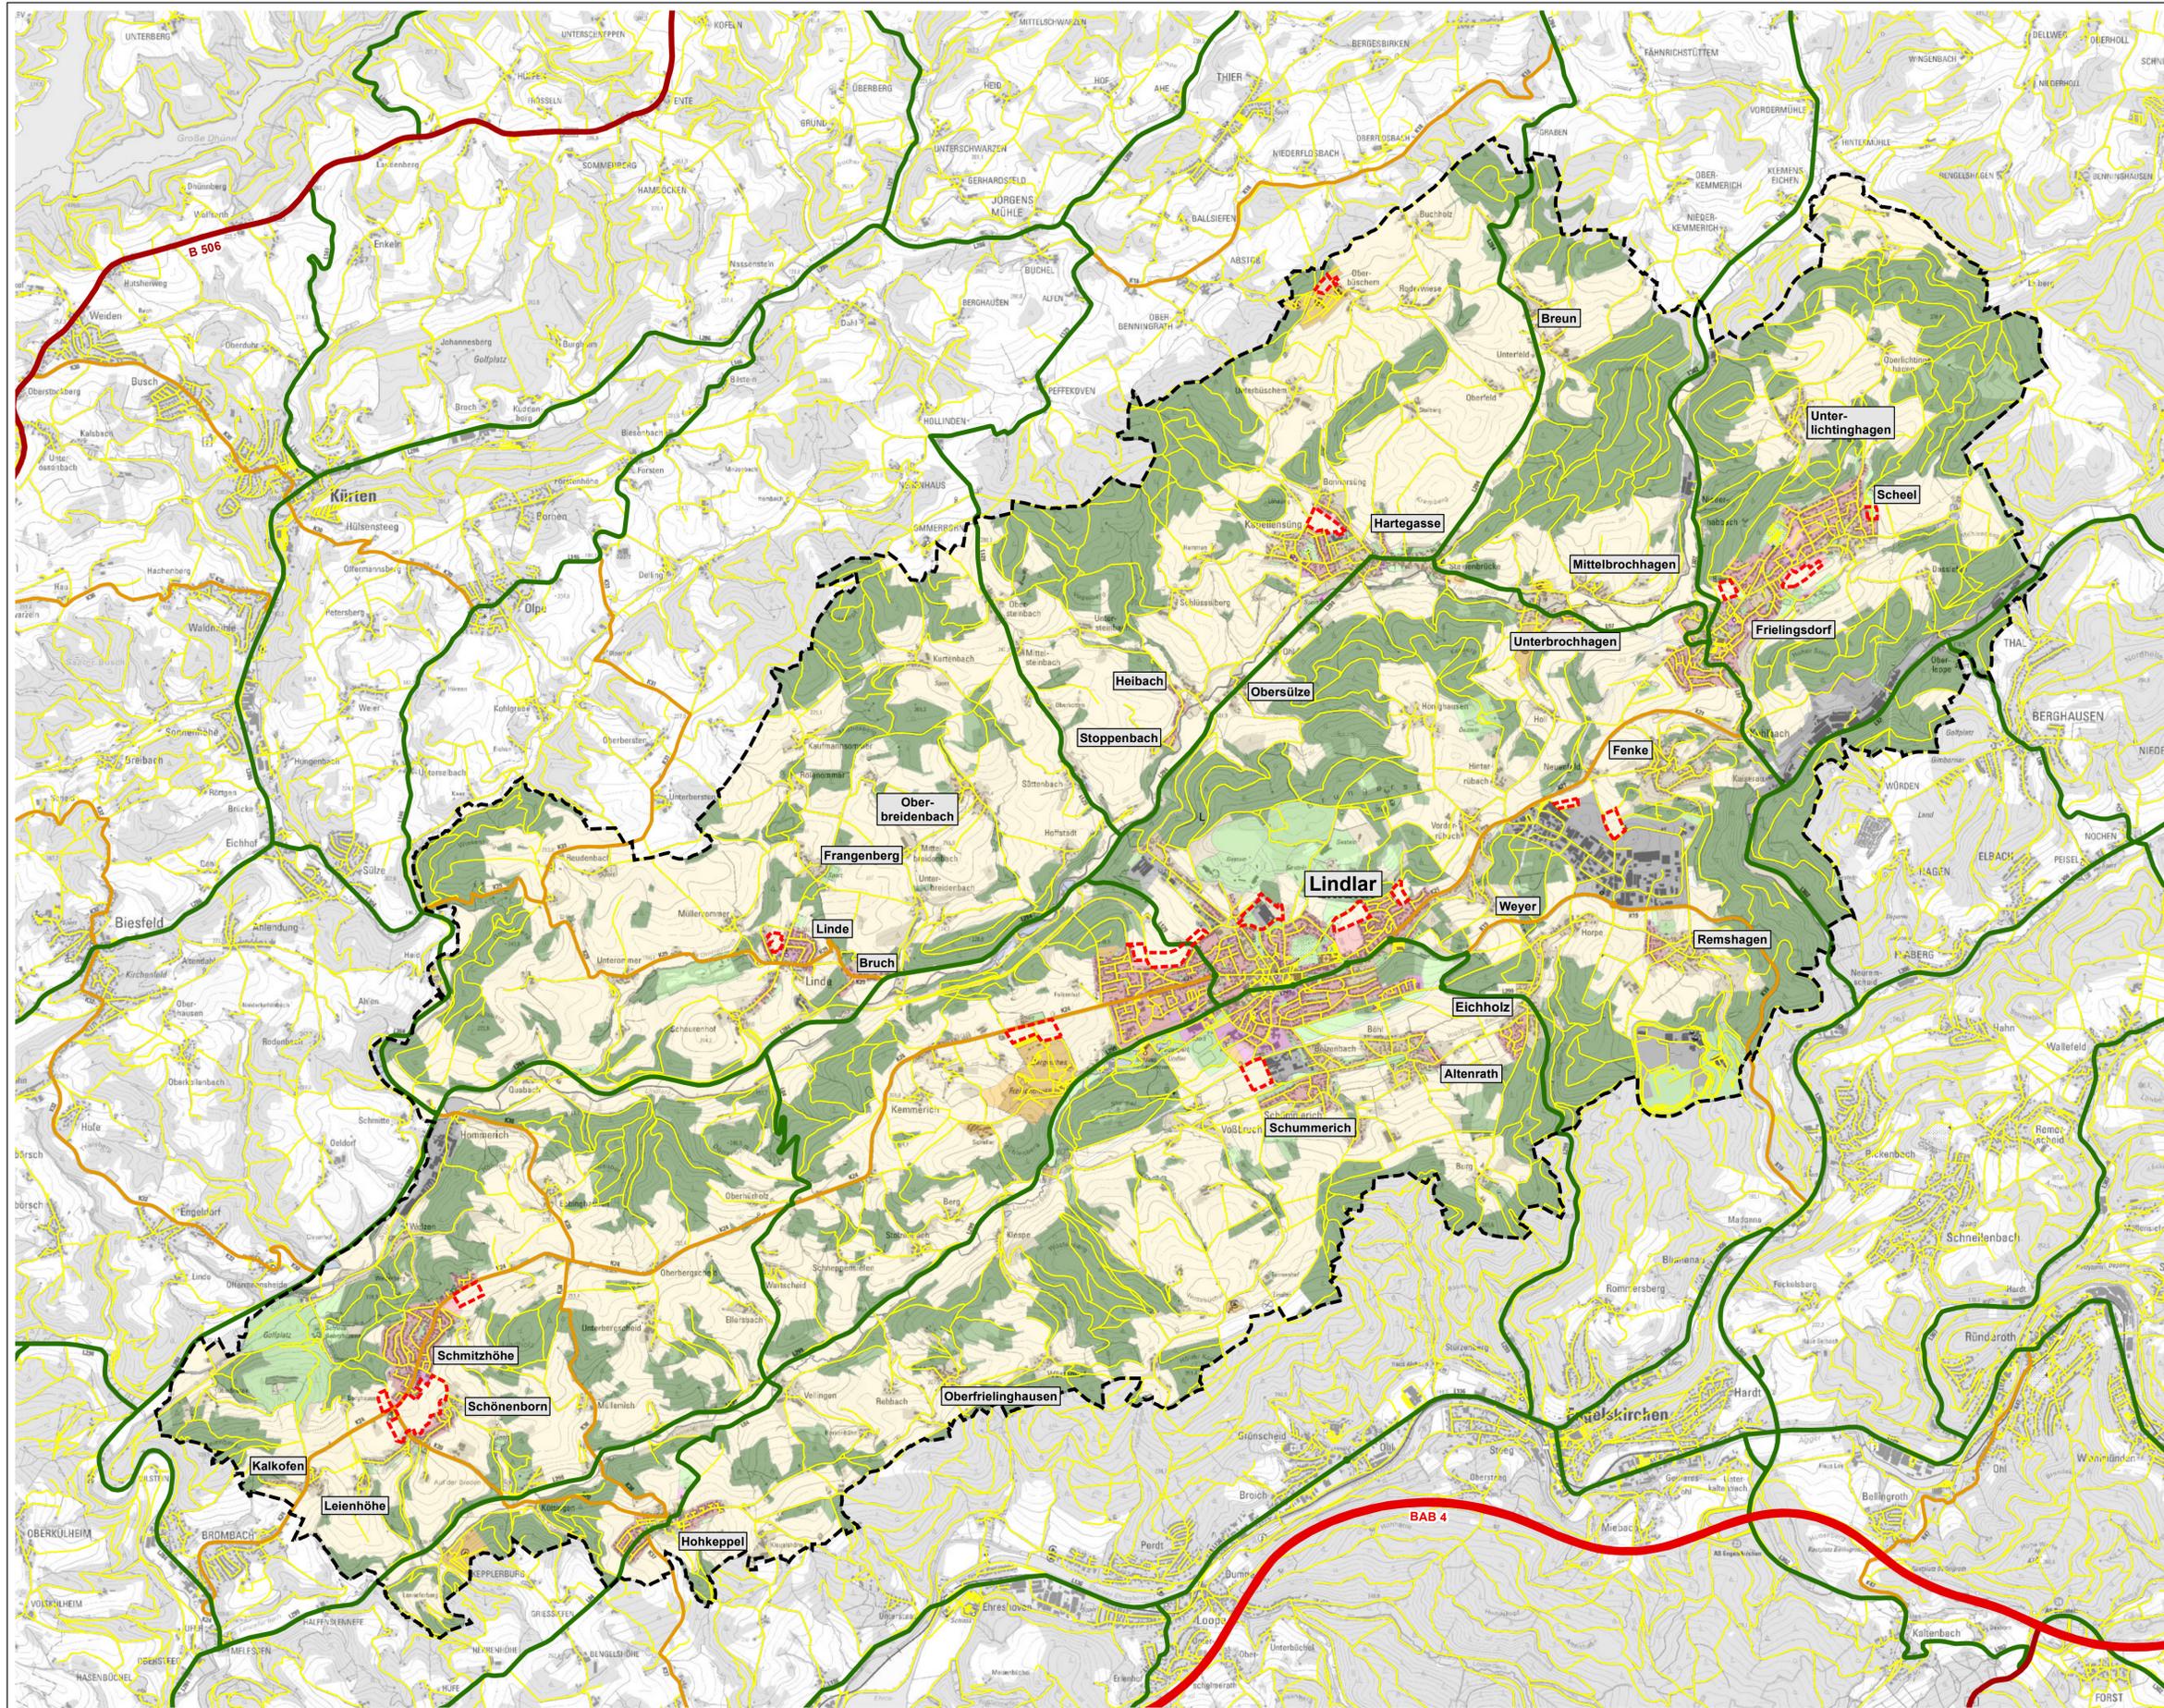

## Regionale und überregionale Erschließung

(Quelle: Geofabrik - Daten für RB Köln)

-  Landesstraßen
-  Kreisstraßen
-  Gemeindestraßen und Wirtschaftswege

## Sonstige Planzeichen

### FNP-Daten Lindlar

-  Wohnbauflächen
-  Gemischte Bauflächen
-  Gewerbliche Bauflächen
-  Sonderbauflächen
-  Gemeinbedarfsflächen
-  Landwirtschaft
-  Wald
-  Wasserflächen
-  Grünflächen

 Abgrenzung und Benennung der schutzgutrelevanten Standorte (Änderungsbereiche)

### Bezeichnung

- SO-Ob - Oberbüschem
- W-Hg - Kirchstraße
- W-Fr - Am Alten Friedhof
- W-Fr - Eibachstraße/Hinter dem Garten
- G-KI - Holz Richter Straße
- G-KI - Klausur Straße
- G-Li - Am Sägewerk
- W-Li - Dillensiefen
- W-Li - Borromäusstraße
- SO-M-Li - Bismarckstraße
- W-Li - In der Schwarzenbach
- W-Ld - Josefstraße/Auf'm Dörlsfeld
- W-Sch - Lindlarer Straße/Im großen Feld
- W-Sch - Hochstraße
- W-Sch - Lindlarer Straße/Im Hau
- SO-Li - Lingenbach
- W-Fr - Zur Zwergenhöhle

### Art der baulichen Nutzung

- Sonderbaufläche Campingplatz
- Wohnbaufläche
- Wohnbaufläche
- Gewerbliche Baufläche
- Gewerbliche Baufläche
- Gewerbliche Baufläche
- Wohnbaufläche
- Sonderbaufläche und Gemischte Baufläche
- Wohnbaufläche
- Wohnbaufläche
- Wohnbaufläche
- Wohnbaufläche
- Wohnbaufläche
- Sonderbaufläche Museum
- Wohnbaufläche

 Gemeindegrenze

Projekt:  
**Gemeinde Lindlar-  
 Neuaufstellung des Flächennutzungsplans  
 Umweltbericht**

Auftraggeber:  
**Stadt- und Regionalplanung  
 Dr. Jansen GmbH  
 Neumarkt 49  
 50667 Köln**

Bearbeiter/in:  
**G. Kursawe**  
 Dipl.-Ing. Landespflege  
 Bund Deutscher Landschaftsarchitekten (BDLA)

GeoInformation:  
**A. Detloff**

## Thematische Karte 2: Regionale und überregionale Erschließung

Maßstab: 1:25.000



Datum: 29. Mai 2019

Geändert:



**Dipl.-Ing. Günter Kursawe**  
 Planungsgruppe Grüner Winkel  
 Alte Schule Grunewald 17  
 51588 Nümbrecht  
 Tel. 02293 - 4694 Fax 02293 - 2928  
 Email: Kursawe@Gruenerwinkel.de

