


Abstandsflächenberechnung:
T1: (226,90m + 227,12m) : 2 = 227,01m
233,12m - 227,01m = 6,11m
6,11m x 0,4 = 2,44m -> mind. 3m

T2: (226,52m + 227,12m) : 2 = 226,82m
233,12m - 226,82m = 6,30m
6,30m x 0,4 = 2,52m -> mind. 3m

T3: (226,52m + 226,98m) : 2 = 226,75m
233,12m - 226,75m = 6,37m
6,37m x 0,4 = 2,55m -> mind. 3m

T4: (226,98m + 227,12m) : 2 = 227,05m
233,12m - 227,05m = 6,07m
6,07m x 0,4 = 2,43m -> mind. 3m

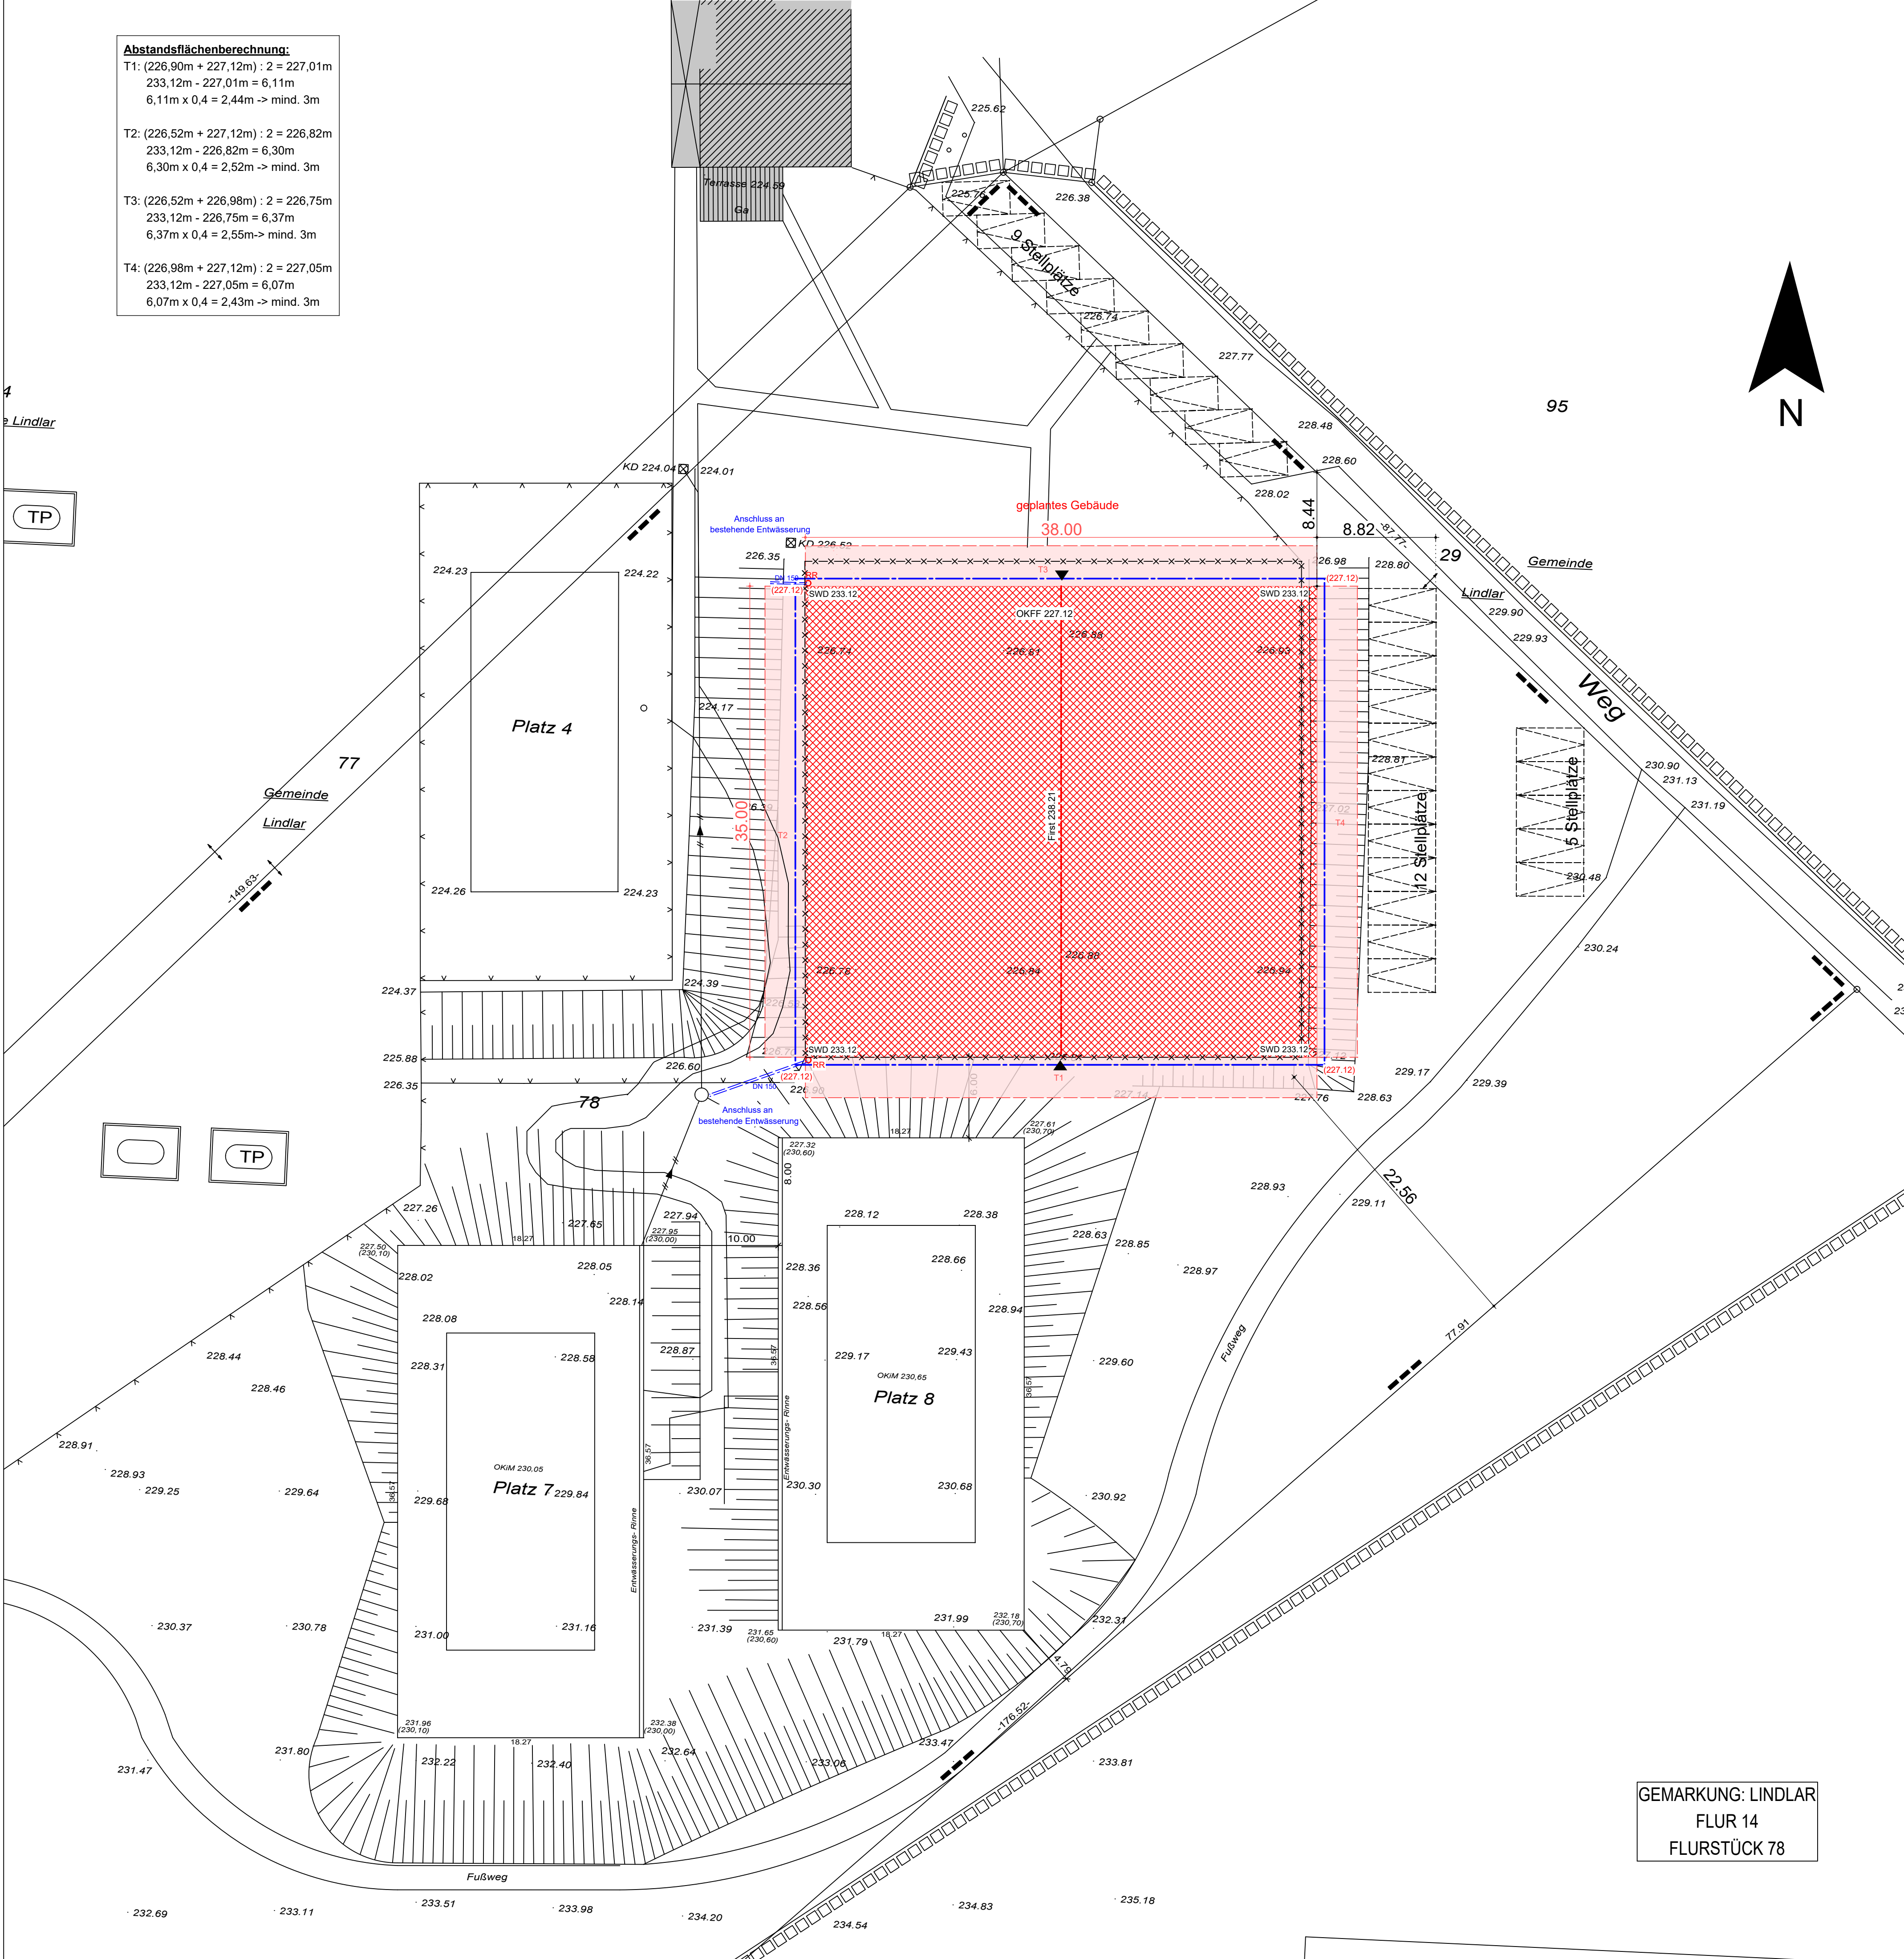

GEMARKUNG: LINDLAR
FLUR 14
FLURSTÜCK 78

PROJEKT

Neubau einer Zeltkonstruktion zur Überdachung zweier Tennisplätze
Johannesweg 2
51789 Lindlar

1. Nachtrag:

Änderung der Dach- und Fassadenkonstruktion zu Sandwichbauweise

BAUHERR

TC Lindlar e.V.
Johannesweg 2
51789 Lindlar

PROJEKTÜBERSICHT

ZEICHNUNG

Lageplan

AUFTRAGSNUMMER

DATUM

05.06.2025

MASSTAB


1:250

UNTERSCHRIFT BAUHERR


UNTERSCHRIFT ARCHITEKT

marcel bravin


architekten
weserweg 7 | 51789 lindlar
t 02266.4633632 | m 0177.3097187
www.bravin-architekten.de
info@bravin-architekten.de

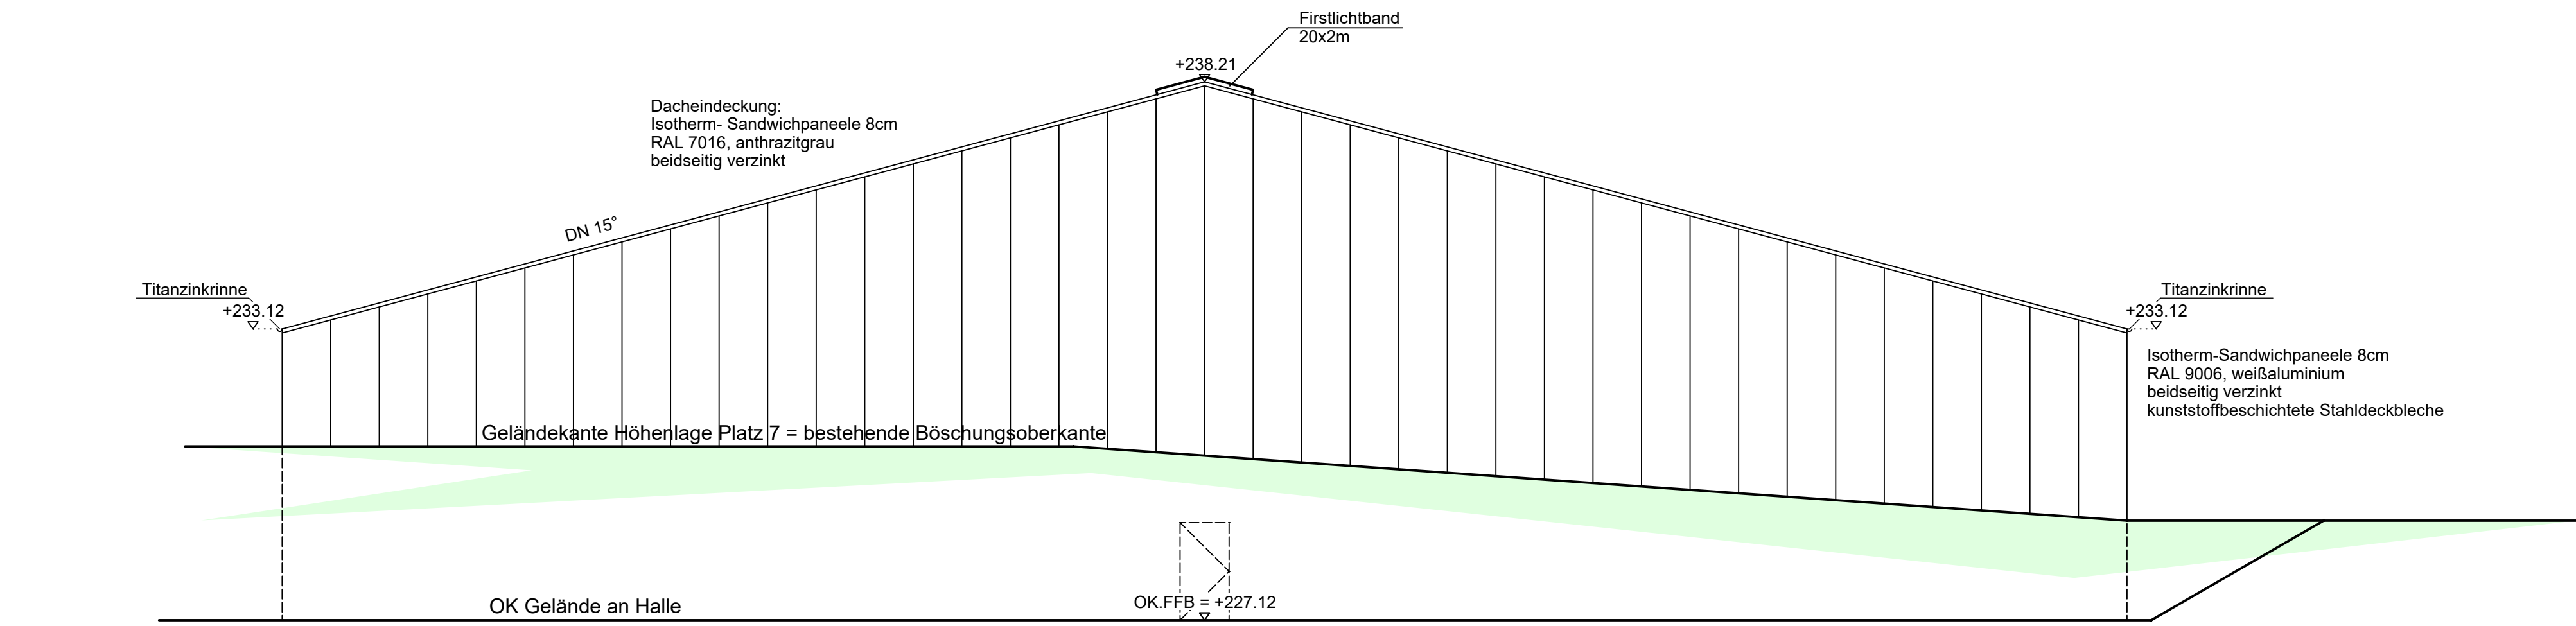


Ansicht Süd

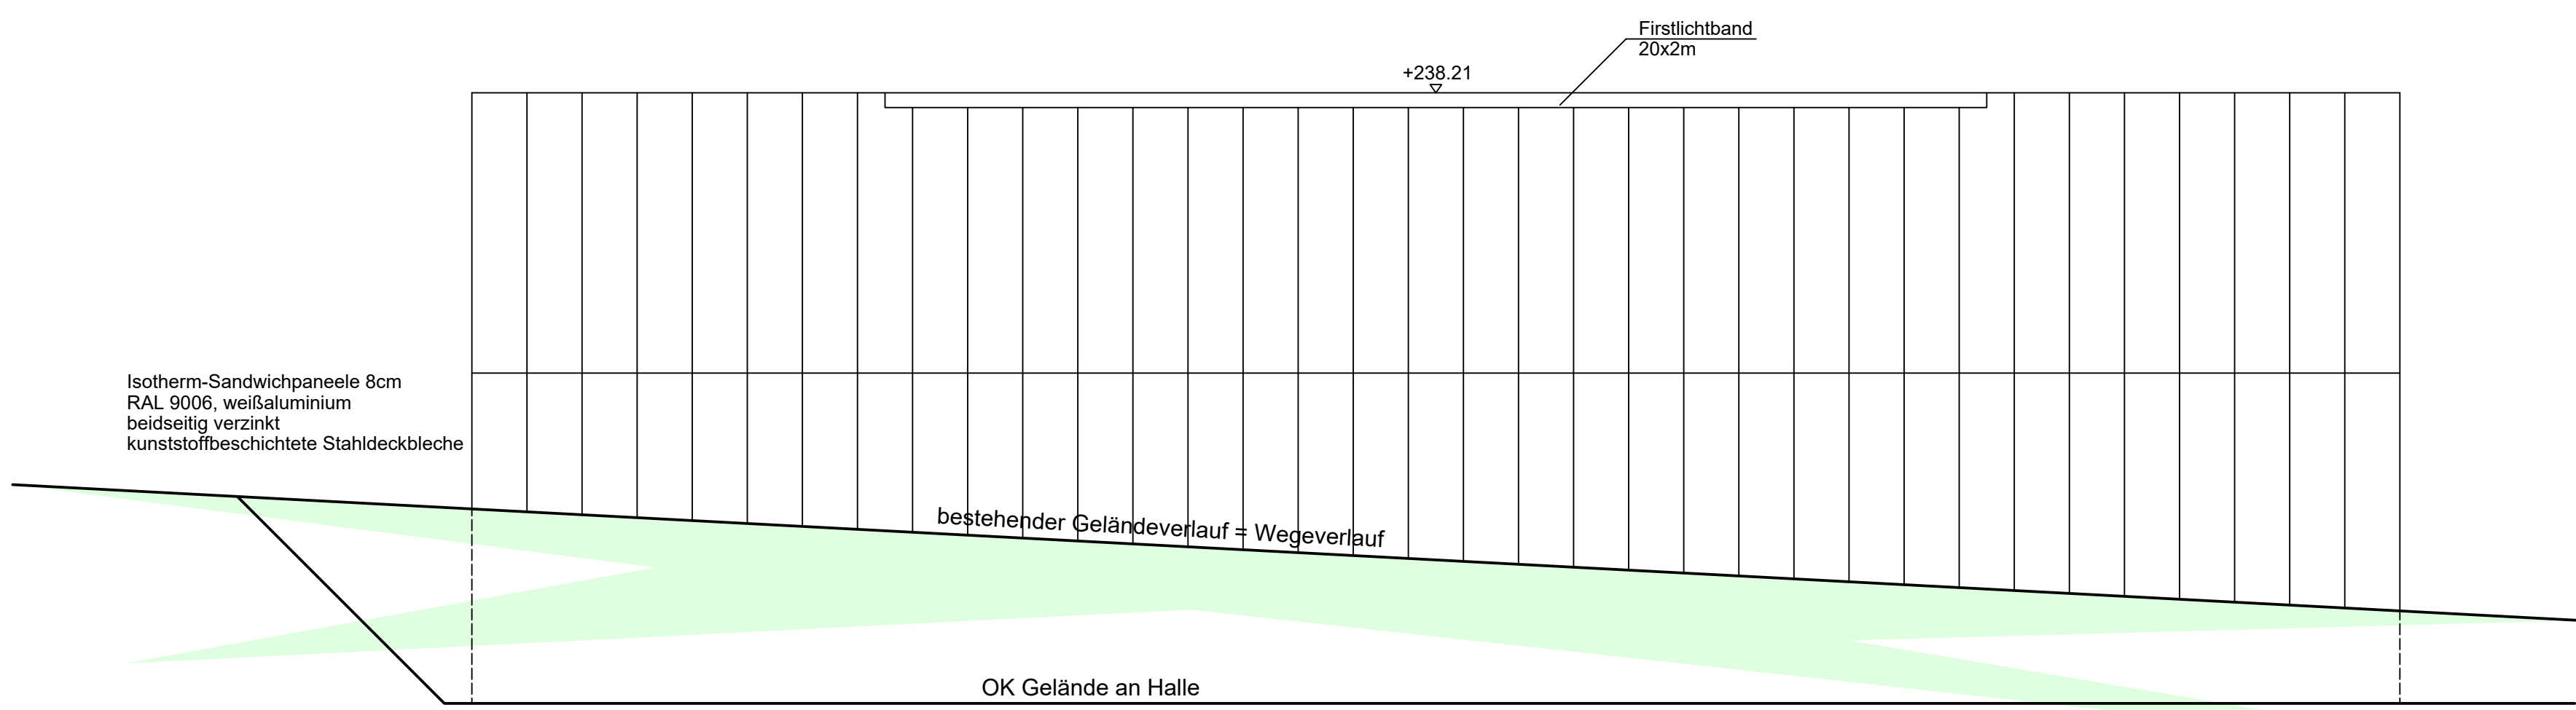




Ansicht Ost

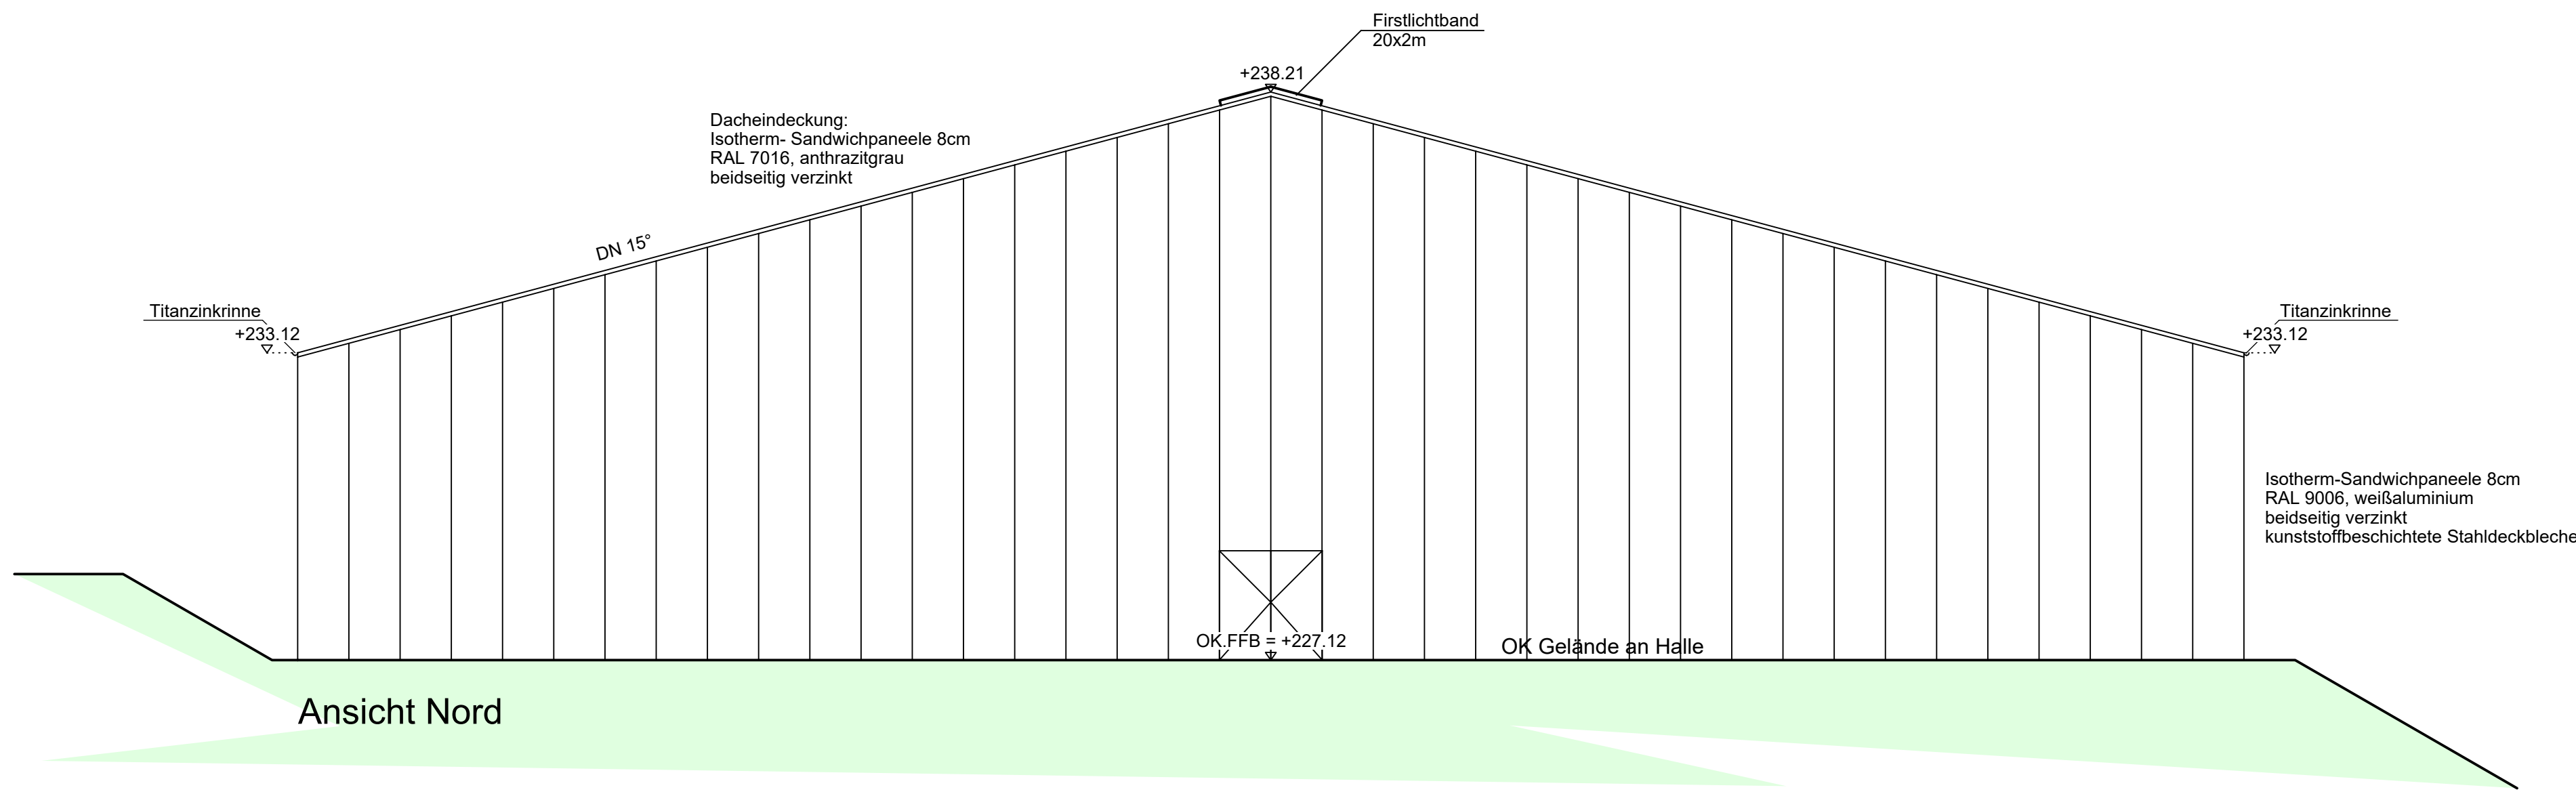

Ansicht Nord

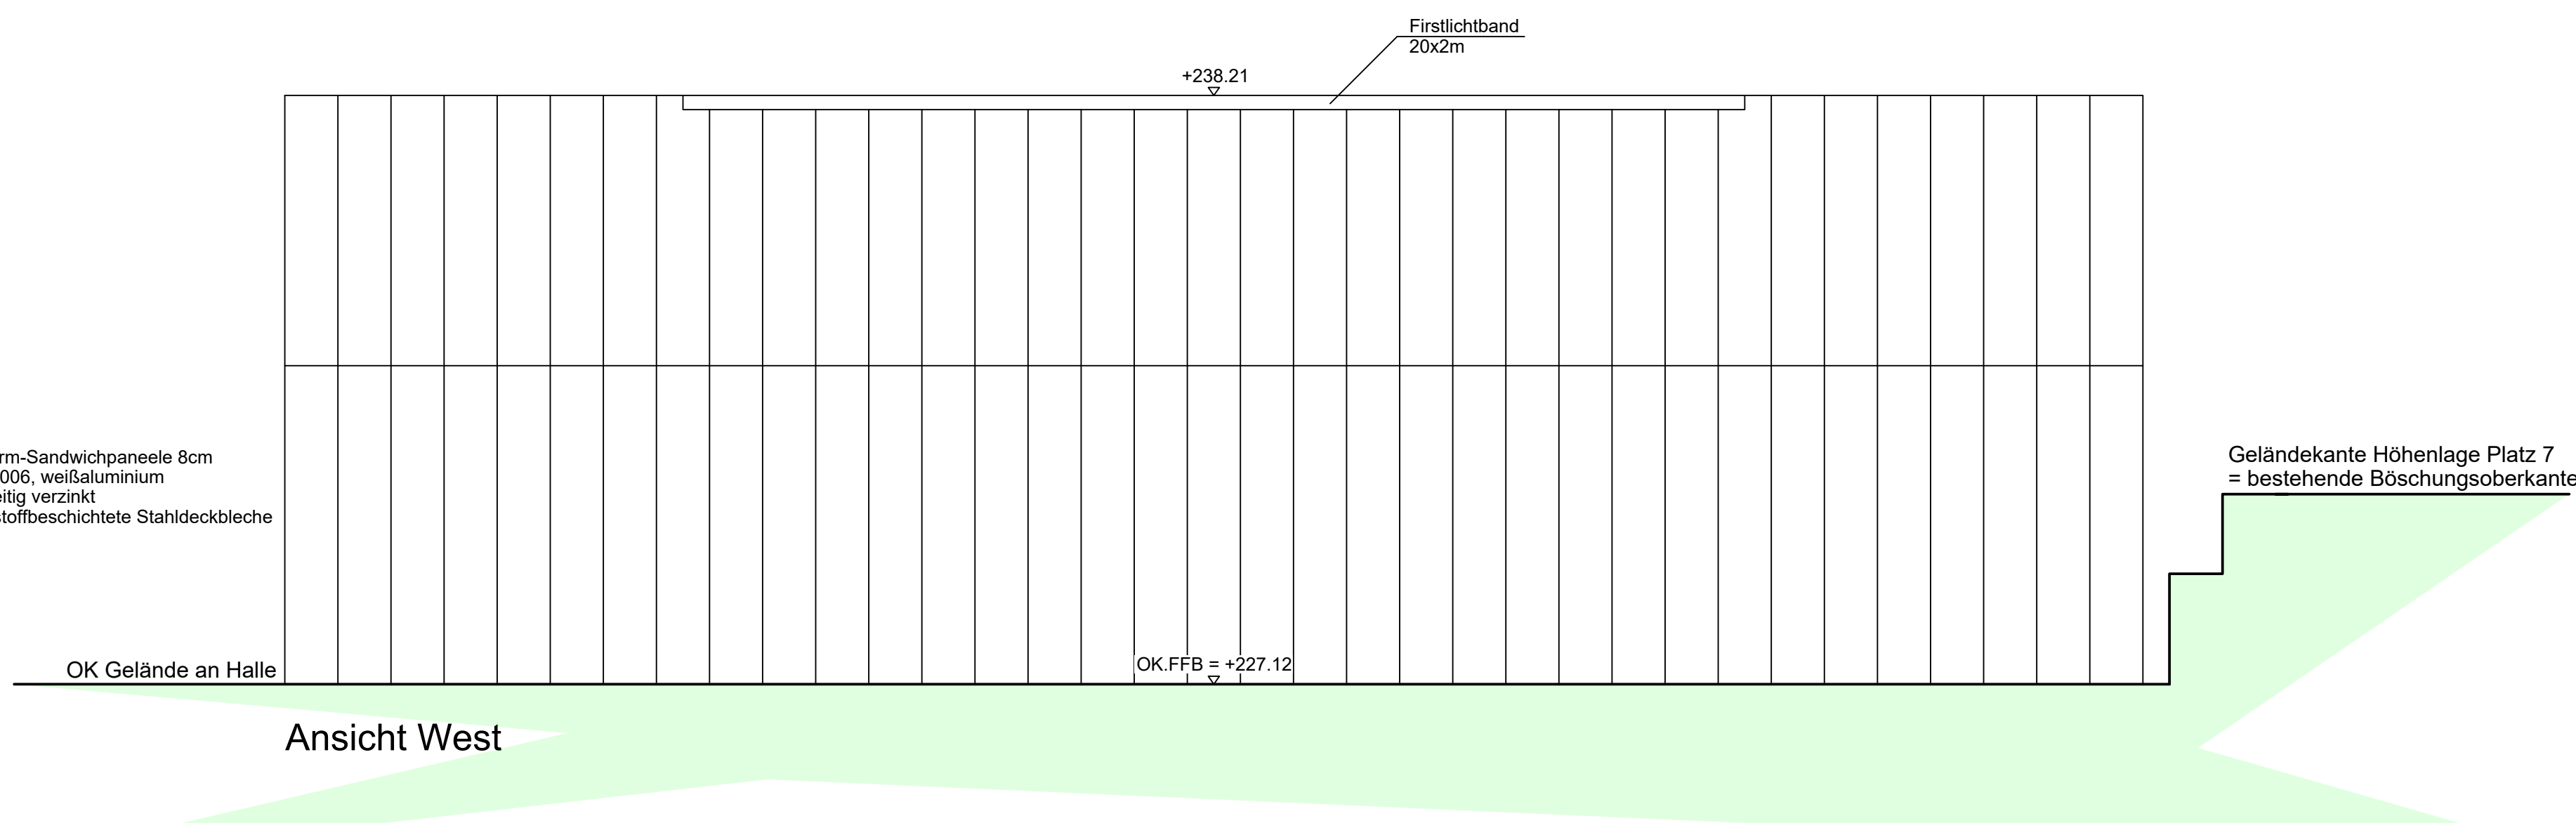

Ansicht West

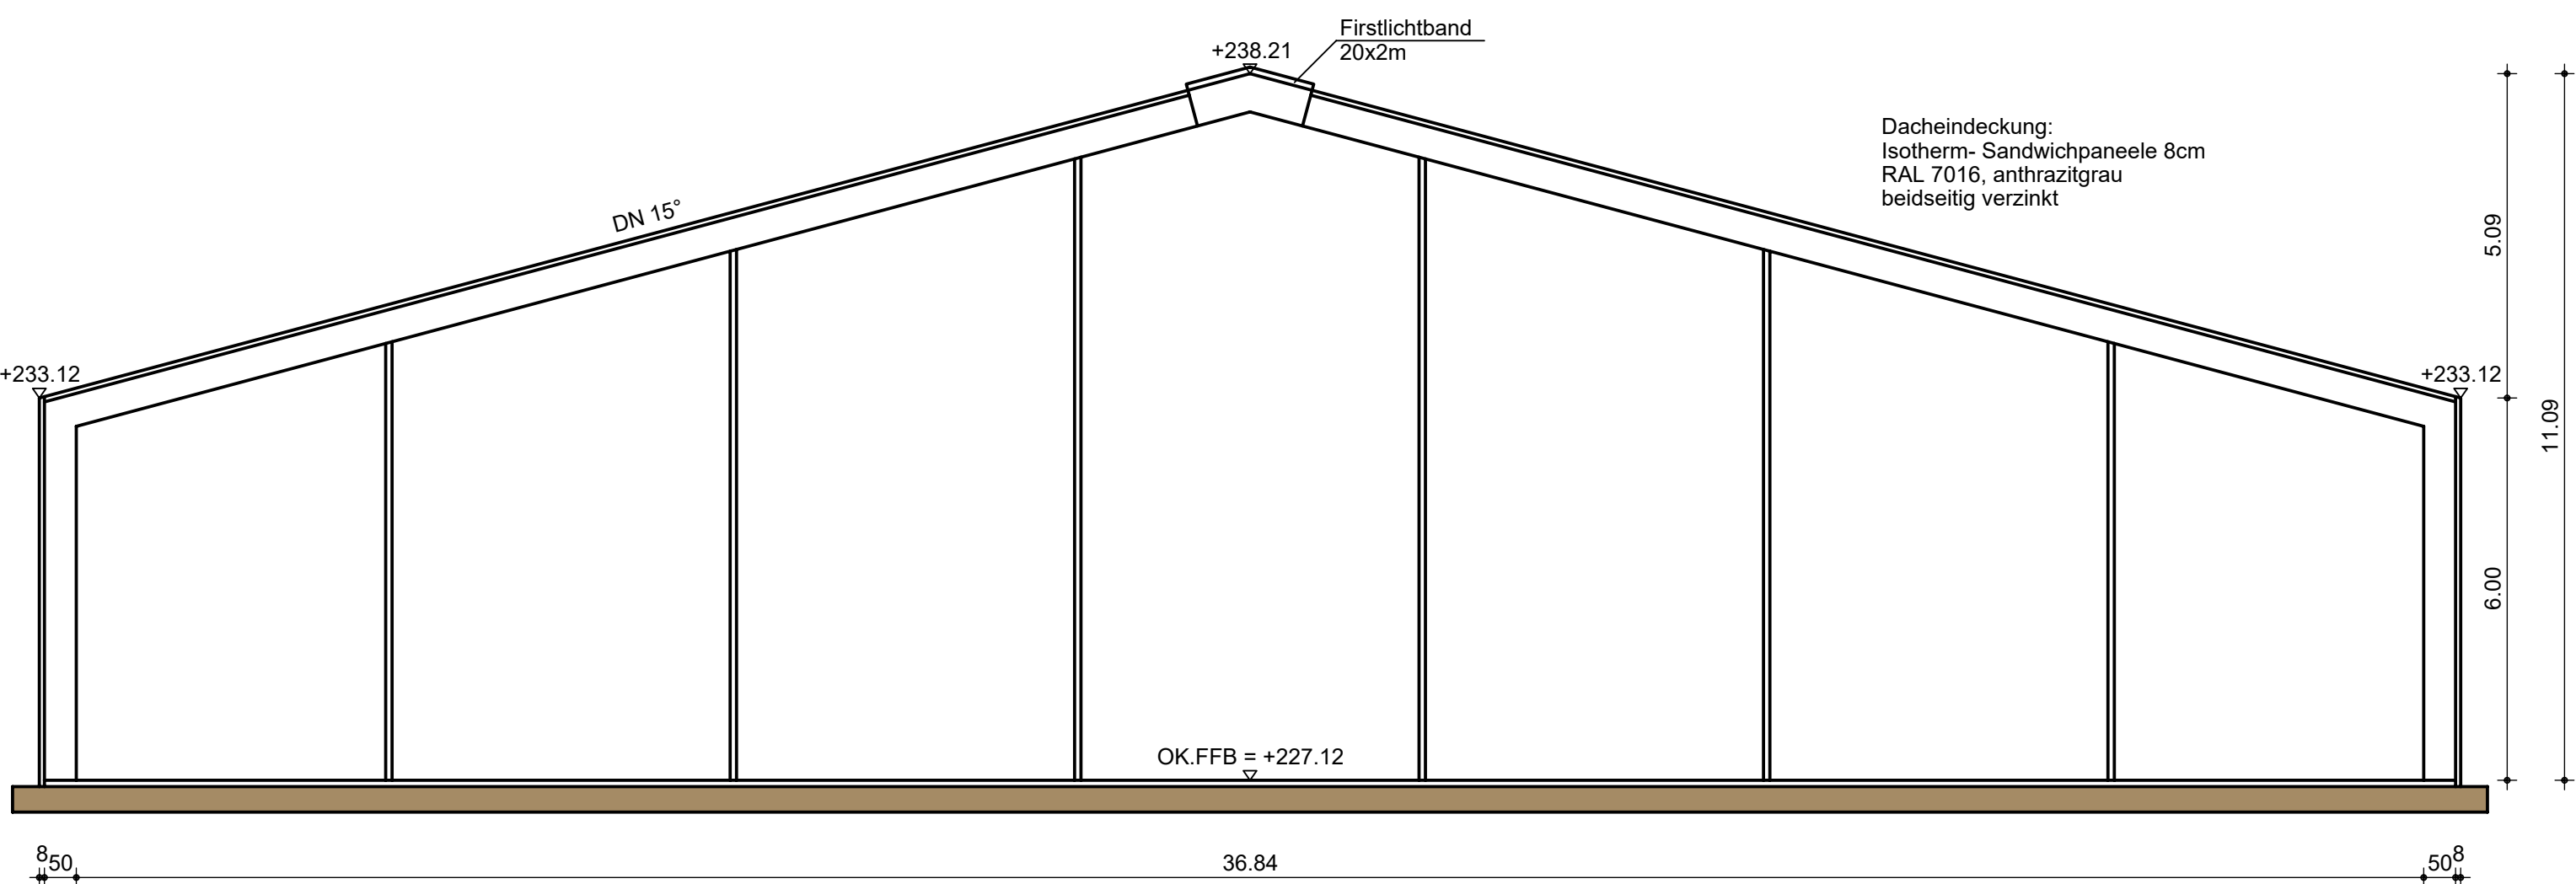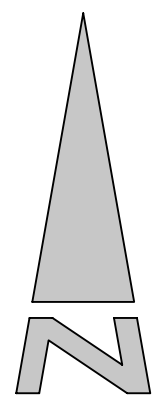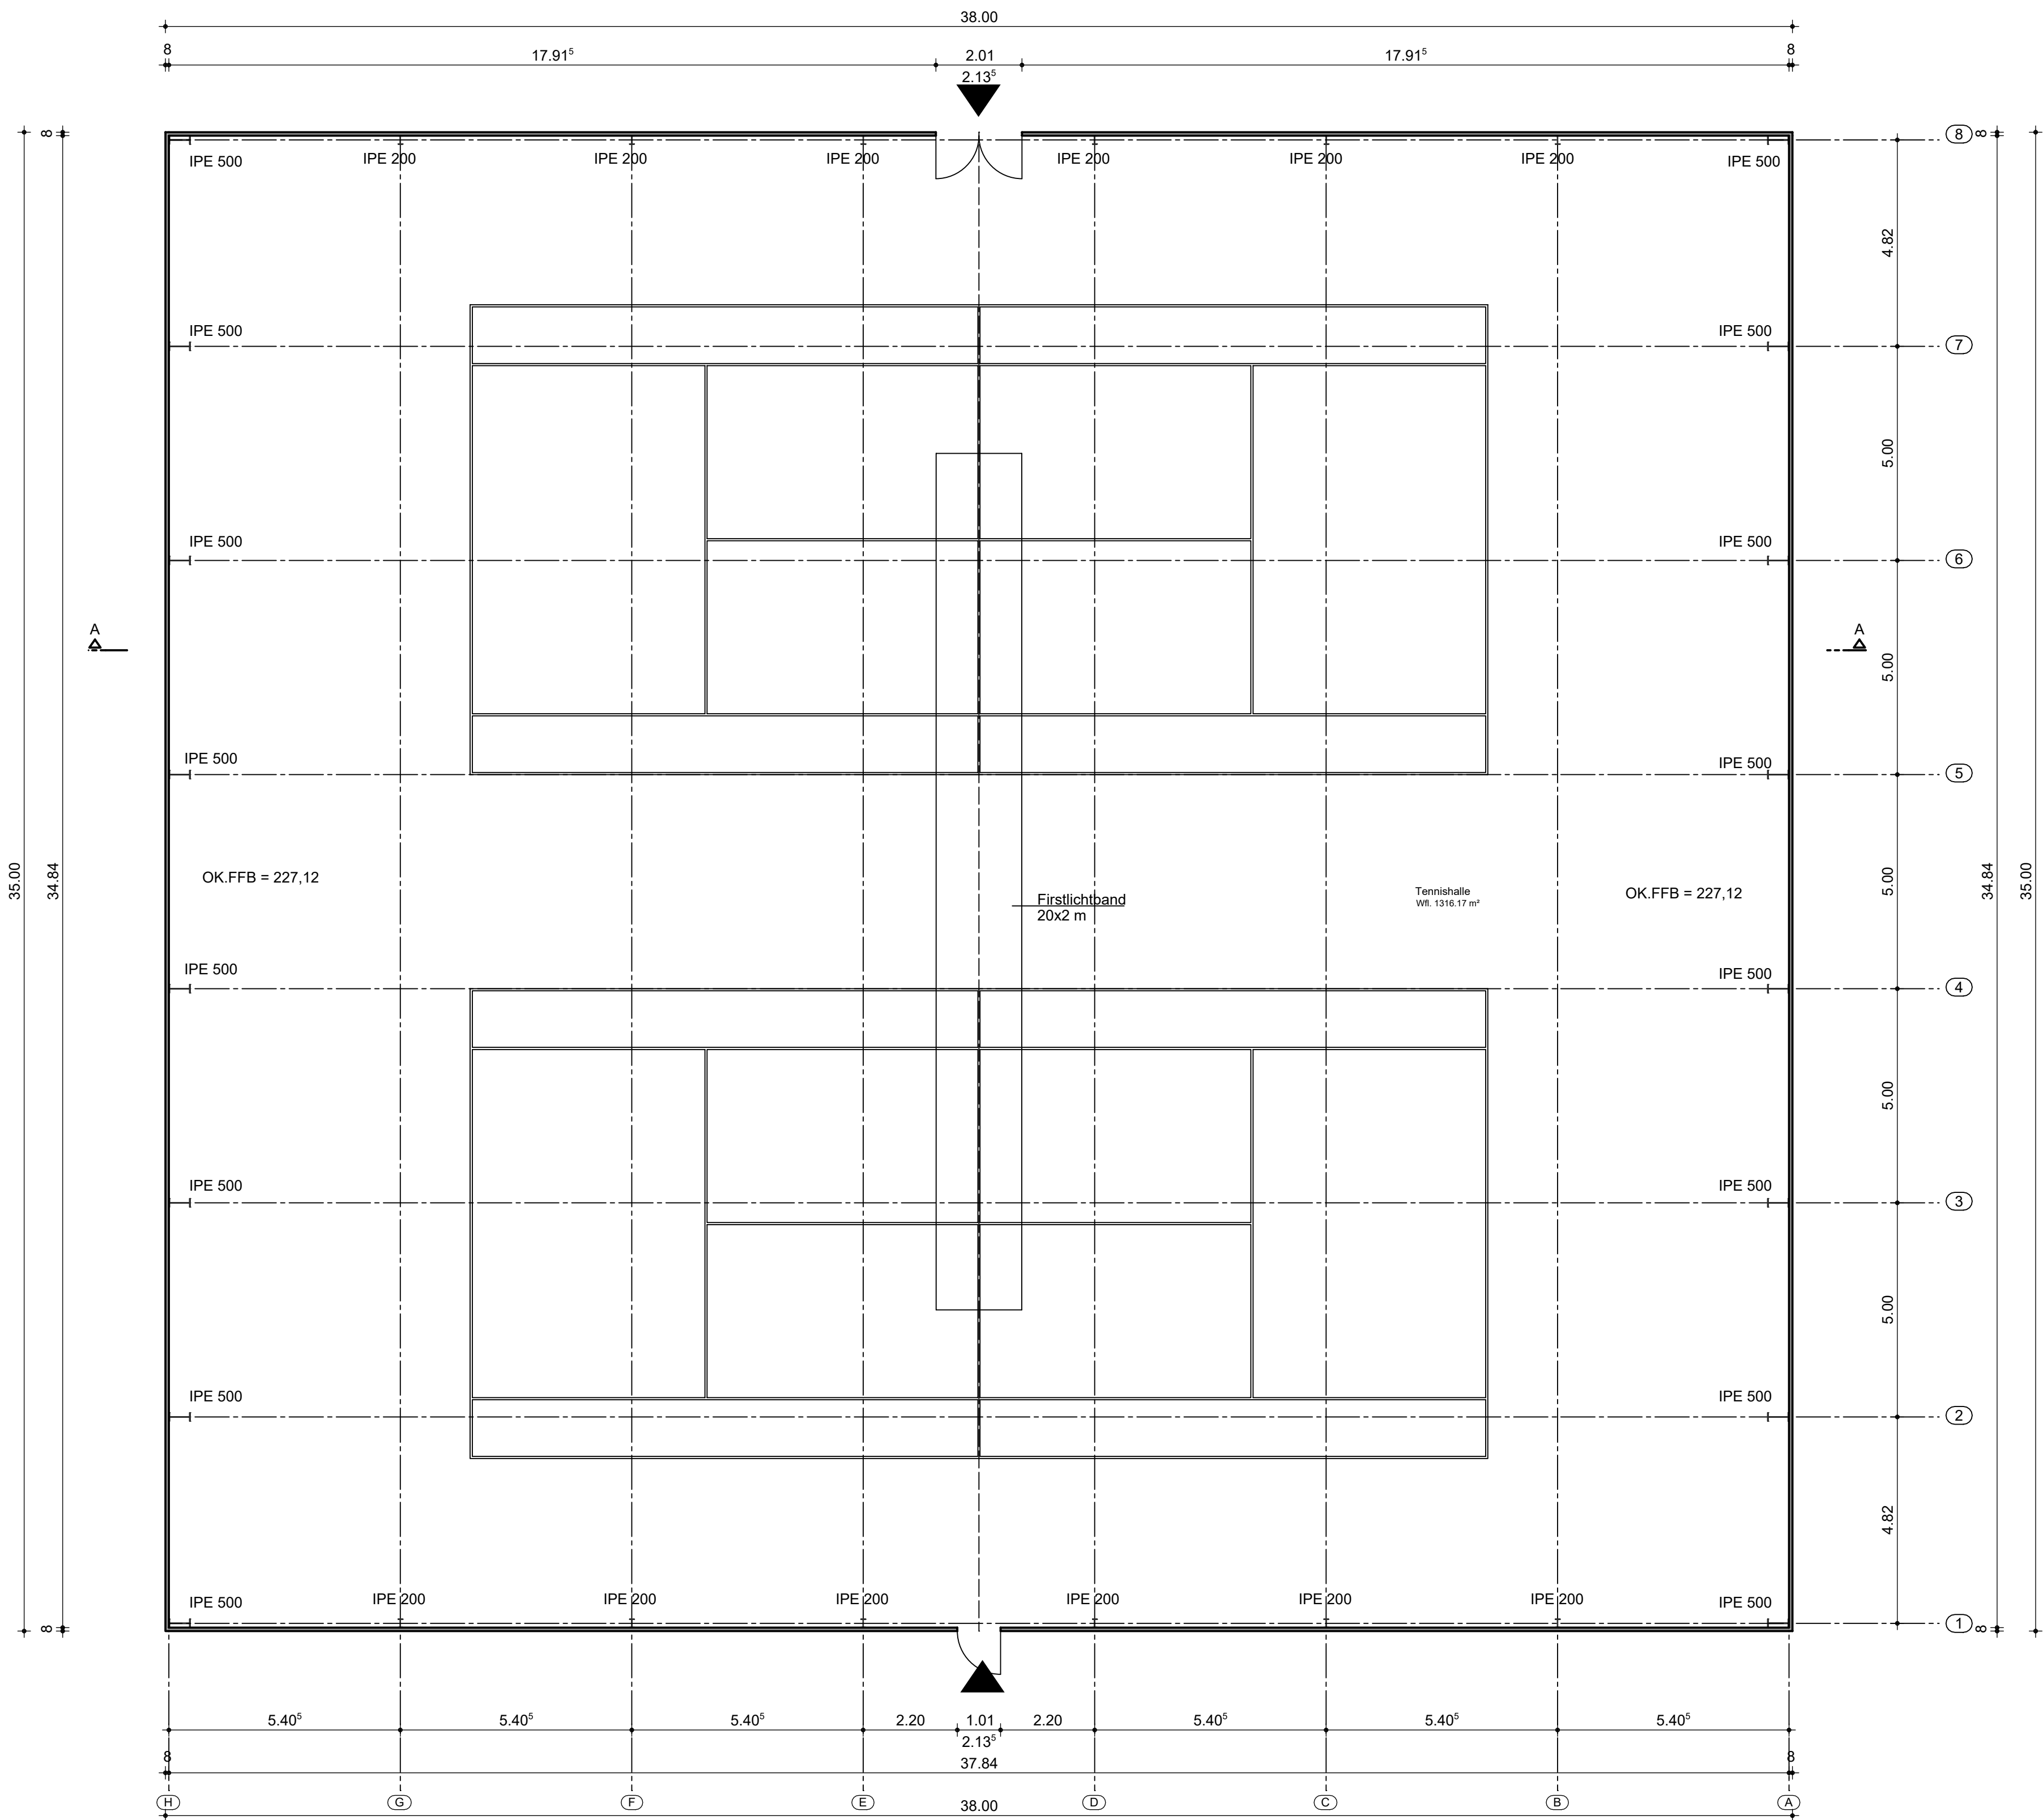

Schnitt A-A

PROJEKT		
Neubau einer Zeitkonstruktion zur Überdachung zweier Tennisplätze Johannesweg 2 51789 Lindlar		
1. Nachtrag: Änderung der Dach- und Fassadenkonstruktion zu Sandwichbauweise		
BAUHER		
TC Lindlar e.V. Johannesweg 2 51789 Lindlar		
PROJEKTLEITUNG		
marcel bravin architekten Johannesweg 7 51789 Lindlar t 02266 4633532 m 0177 3097187 info@bravin-architekten.de		
ZEICHNUNG		
Grundriss, Ansicht, Schnitt		
AUFTRAGSNUMMER	STATUS	MAßSTAB
01.07.2025		1:100
UNTERSCHRIFT BAUHER		
UNTERSCHRIFT ARCHITEKT		
Allplan 2025		