Gemeinde Lindlar

Vorhaben- und Erschließungsplan zum vorhabenbezogenen Bebauungsplan Nr. 8 Nahversorger Hartegasse

Lageplan (M 1 : 500)

Grundriss 1. OG; 2.OG entspr. (M 1 : 250)

Visualisierungen

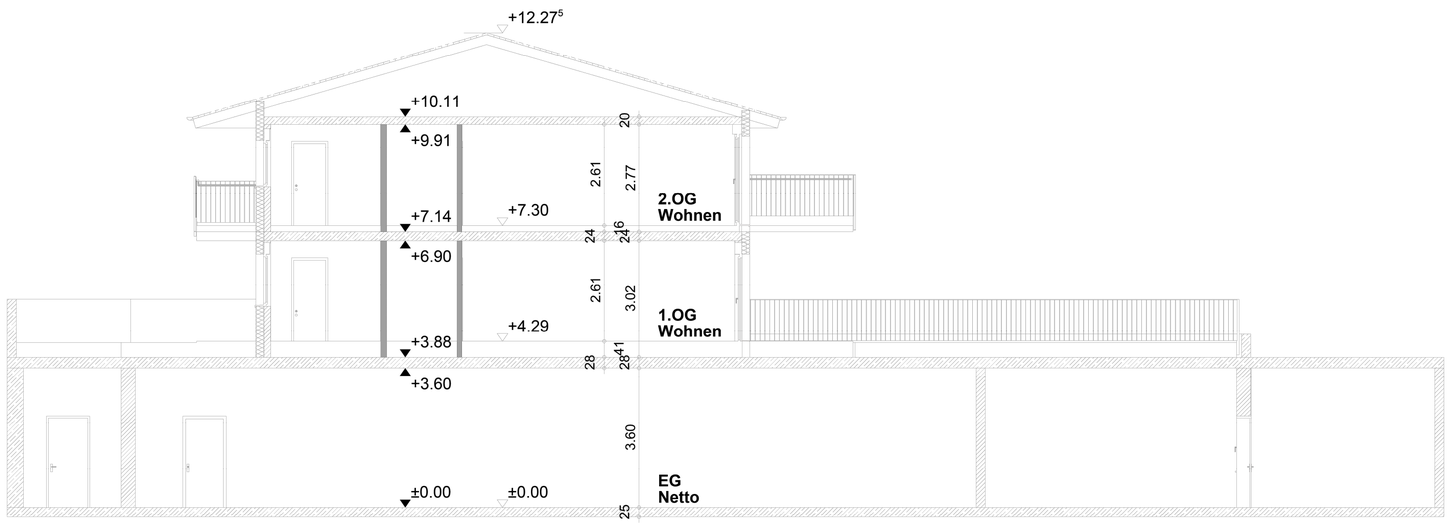

Schnitt (M 1 : 100)

Legende

Geltungsbereich des vorhabenbezogenen Bebauungsplanes

Geltungsbereich des Vorhaben- und Erschließungsplanes

Hinweis: Gem. § 42a BauO NRW i. d. F. vom 31. Oktober 2023, in Kraft getreten am 01. Januar 2024, ist das Installieren und Betreiben von Solaranlagen auf dafür geeigneten Dachflächen auf Nichtwohngebäuden Pflicht.

Vorhabenträger: BGW GmbH der Gemeinde Lindlar
Borromäusstraße 1
51789 Lindlar

Lindlar, den __ . __. _____

Architekt: Korthaus Wohnbau GmbH
Bernard-Eyberg-Str. 3
51427 Bergisch-Gladbach

Bergisch-Gladbach, den __ . __. _____

Der Rat der Gemeinde Lindlar hat am __ . __. _____ diesen, zum vorhabenbezogenen Bebauungsplan Nr. 8 gehörenden, Vorhaben- und Erschließungsplan gem. § 10 (1) BauGB i. V. m. §§ 7 und 41 GO NRW in der Fassung vom __ . __. _____ als Satzung beschlossen.

Lindlar, den __ . __. _____
Der Bürgermeister

Dieser Bebauungsplan wird hiermit ausgefertigt.

Lindlar, den __ . __. _____
Der Bürgermeister

Gemäß § 10 (3) BauGB ist dieser Plan in der Fassung vom __ . __. _____ am __ . __. _____ ortsüblich bekannt gemacht worden.

Lindlar, den __ . __. _____
Der Bürgermeister

GEMEINDE LINDLAR

Vorhaben- und Erschließungsplan zum vorhabenbezogenen Bebauungsplan Nr. 8 Nahversorger Hartegasse

Gemarkung Breun
Flur 76

MWM STÄDTEBAU VERKEHR ENTWÄSSERUNG
NEUENHOFSTR. 110 52078 AACHEN
+49 241 938660 INFO@PLANWM.DE
WWW.PLANUNGSGRUPPE-MWM.DE

Maßstab	Datum
1:500 (Lageplan) / 1:250 / 1:100	26.06.2025